

KONYA İLİ
KARATAY İLÇESİ
MEZBAHA/ETİHİ MAHALLESİ
M29A12A3A, M29A12A3B, M29A12A3D, M29A12A3C
M29A12B4D, M29A12D2B, M29A12C1A
(REZERV YAPILAN)
1/1000 ÖLÇEKLİ UYGULAMA İMAR PLANI DEĞİŞİKLİĞİ

Halili KARABIÇAK
A Grubu Şehir Plancısı

Deşya No : 424823906
Plan No : UTP-421041759
Ölçek : 1:1.000

Konya İl, Karatay İlçesi, Mezbaha (Etih) Mahallesi sınırları parçaları "Rezerv Yapı Alanı" hazırlanmış 1/1.000 ölçekli Uygulama İmar Planı Değişikliği (7 parça) 6306 sayılı Afet Riski Altındaki Alanların Dönüştürülmesi Hakkındaki Kanun'un 6. maddesinin 6. bendi ile aynı kanunun uygulanması yönümlüğünün 18. maddesinin 2/a bendi ve 1. Numaralı Cumhurbaşkanlığı Kararnamesi Hükümleri uyarınca re'sen onaylandı.

T.C.
ÇEVRE, ŞEHİRCİLİK VE İKLİM DEĞİŞİKLİĞİ
BAKANLIĞI
Mülkiyet Planlama Genel Müdürlüğü


01
06
11
16
21
22
23
24
25

29

1
2
3
4

A

a
b
c
d

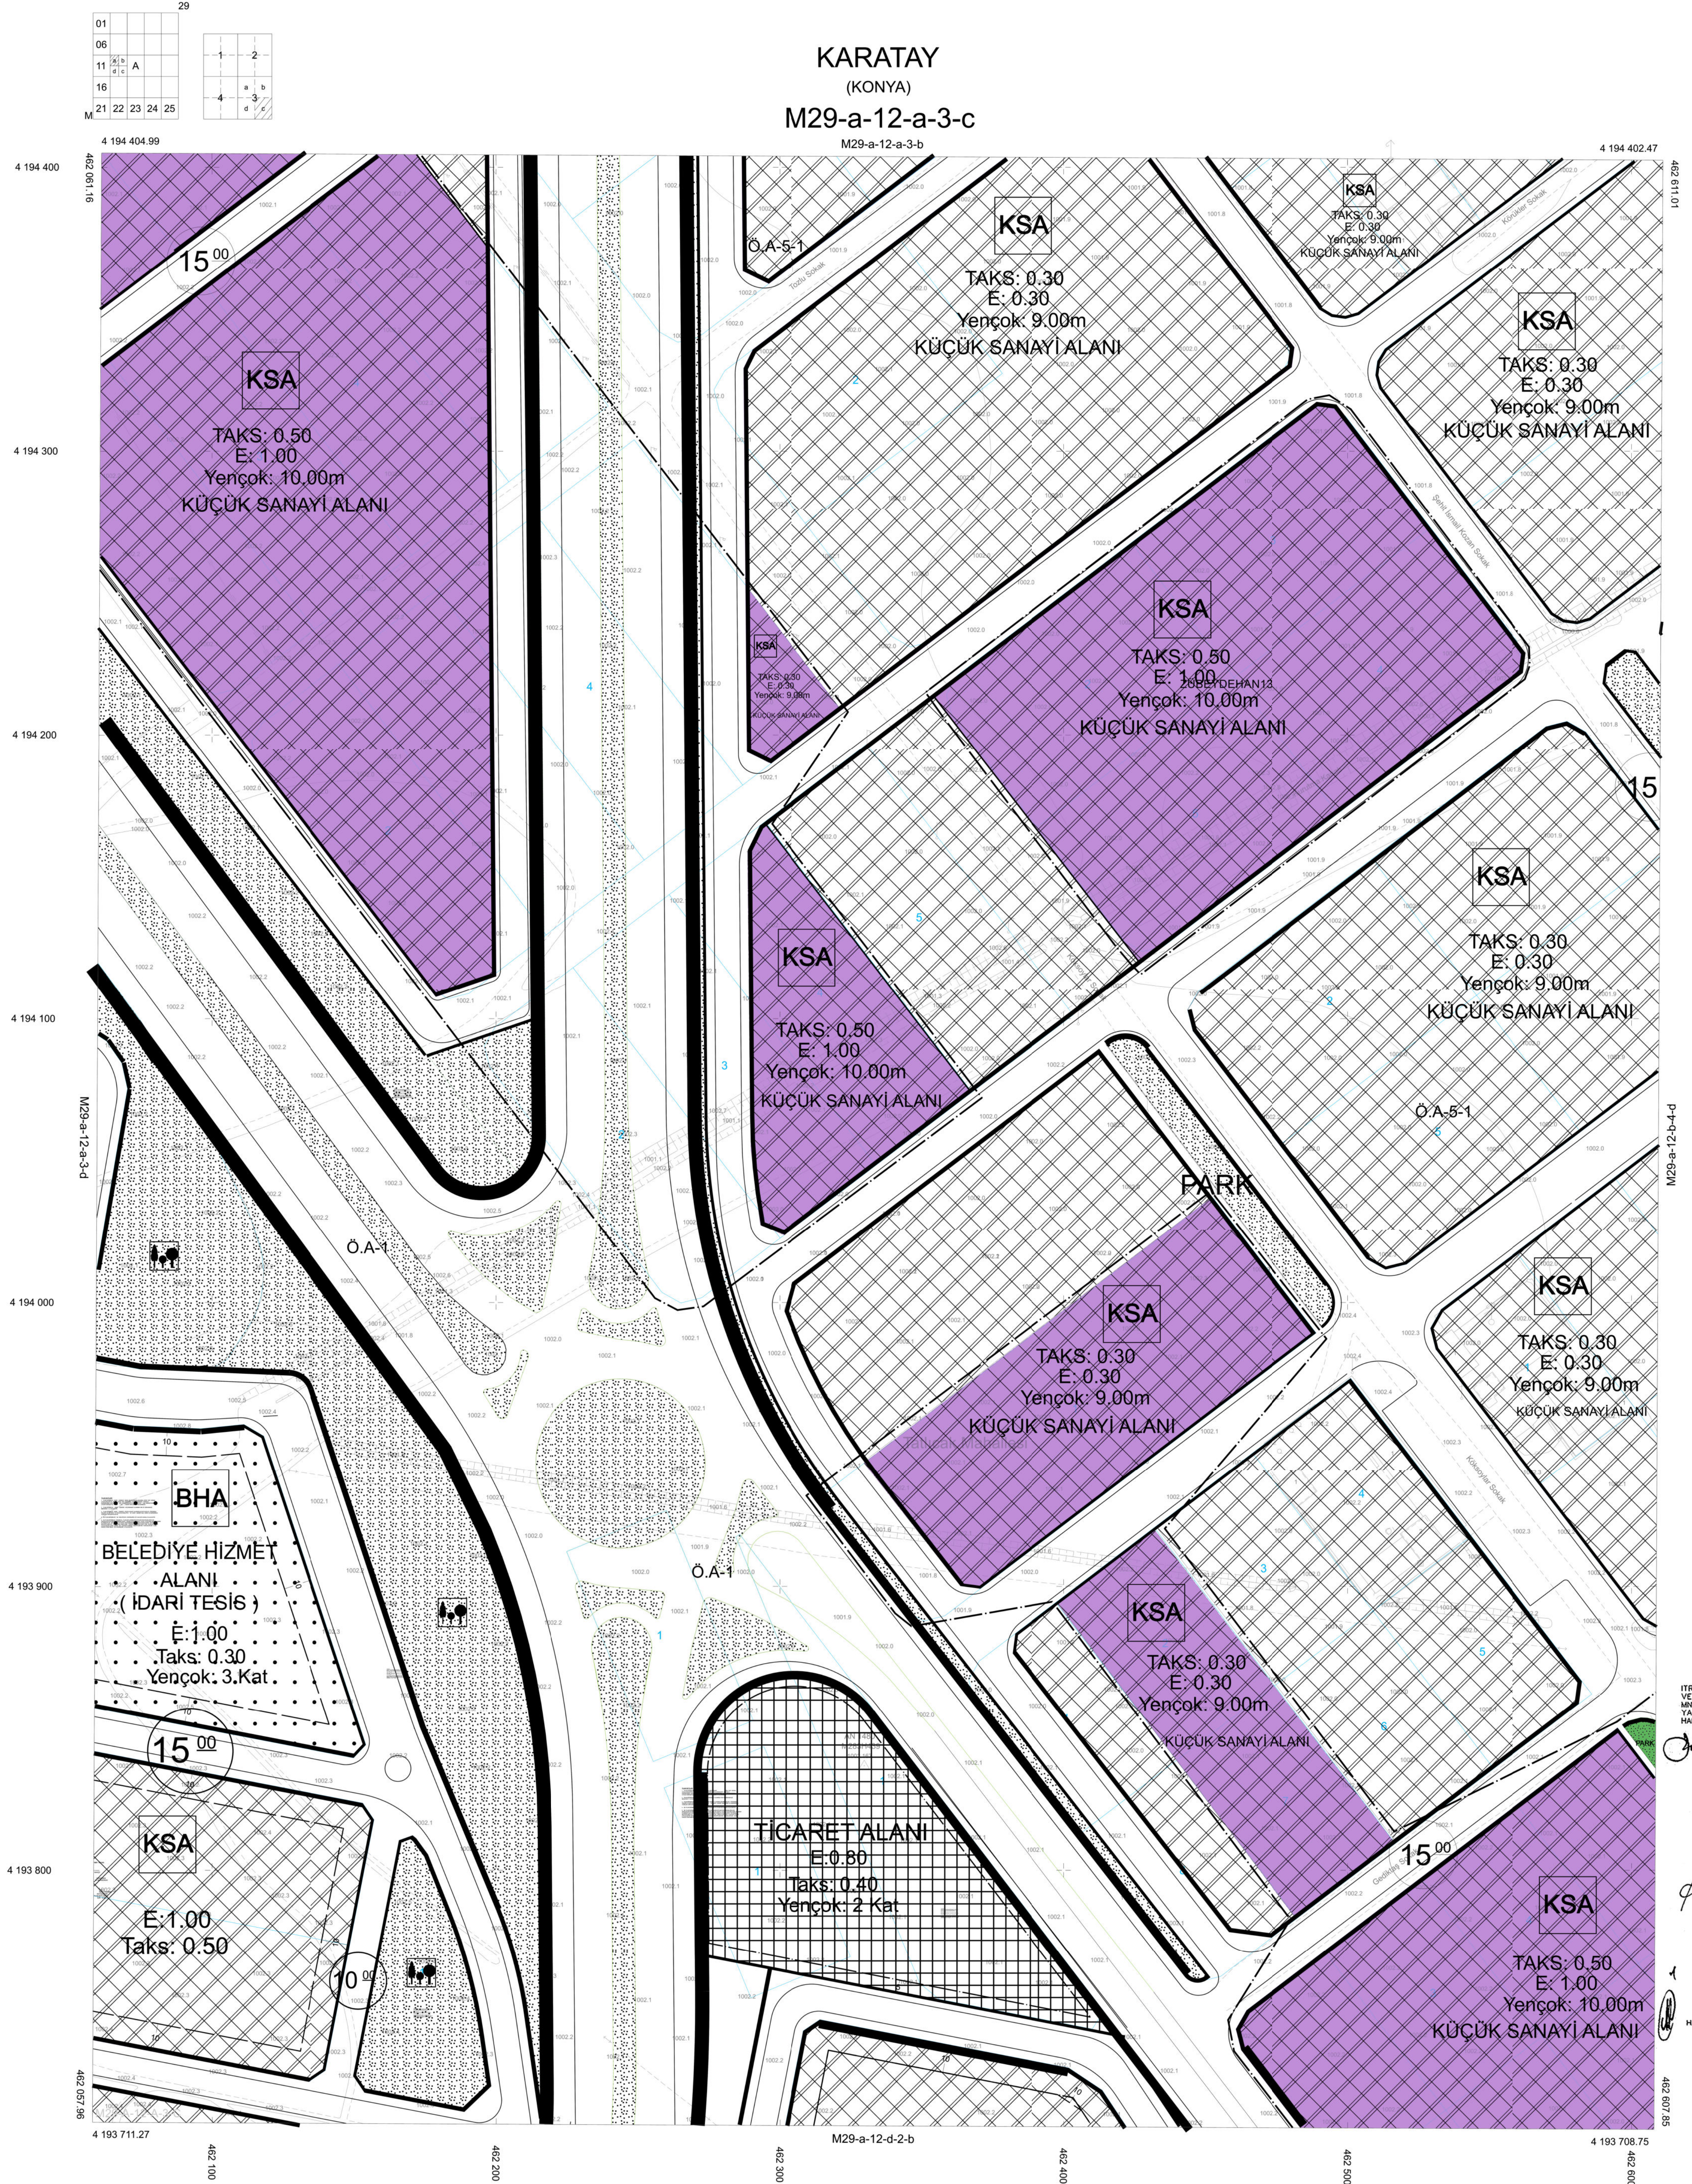

İTBF 96 KOORDİNAT SİSTEMİNDE
VE 1983.0 EPOĞUNDA
MİMO BİLGİSAYAR A.Ş. TARAFINDAN
YAPILAN 3055 ACET HALIHAZIR
HARİTA ONANDI.
14/12/2007



İLLER BANKASI
A.Ş. ŞEHİR VE İKLİM
HARİTA DAİRESİ BAŞKANI