


Dersya No : 424832006  
 Plan No : UIP-42104179  
 Öknyö : 11.900  
 Öknyö İli, Karatay İlçesi, Mezbaħa (Feħi)  
 Mahallesi muhtelif parselde "Rezerv" Yaps  
 Alanı" haritadan 11.900 ölköyü Hükümet  
 İmar Planı Değişikliği (7/2016) ölköyde yapı  
 Riski Afhındaki Alanların Dörtürlüştürilmesi  
 Hakkındaki Kanunun 6. maddesinin 6. bendi  
 ile aynı kanunun uygulanma yönetmeliğinin 18.  
 maddesinin 2/a bendi ve 1. maddesi  
 Kuvvetlendirilmiştir. Kanunların Hükümleri  
 uyarınca re'sen onaylanmıştır.  
 T.C.  
 ÇEVRE, ŞEHİRCİLİK VE İKLİM DEĞİŞİKLİĞİ  
 BAKANLIĞI  
 Mekansal Planlama Genel Müdürlüğü


M29A12A3A	M29A12A3B	
M29A12A3D	M29A12A3C	M29A12B4D
	M29A12D3B	M29A12C1A

Konya İli, Karatay İlçesi, Mezbağa (Fetih) Mahallesi multietfik parselde "Rezerv Yapı Alanı" hazırlanan 1/1.000 ölçekli Uygulama İmar Planı Değişikliği (7 pafta) 6306 sayılı Afet Riski Altındaki Alanların Dönüştürülmesi Hakkındaki Kanun'un 6. maddesinin 6. bendi ile aynı kanunun uygulama yönetmeliğinin 18. maddesinin 2/a bendi ve 1 Numaralı Cumhurbaşkanlığı Karamamesi Hükümleri uyarınca re'sen onaylandı.

T.C.  
ÇEVRE, ŞEHİRCİLİK VE İKLİM DEĞİŞİKLİĞİ  
BAKANLIĞI  
Mekânsal Planlama Genel Müdürlüğü

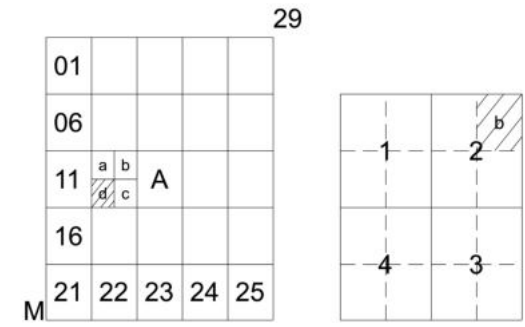

M29-a-12-a-3-c

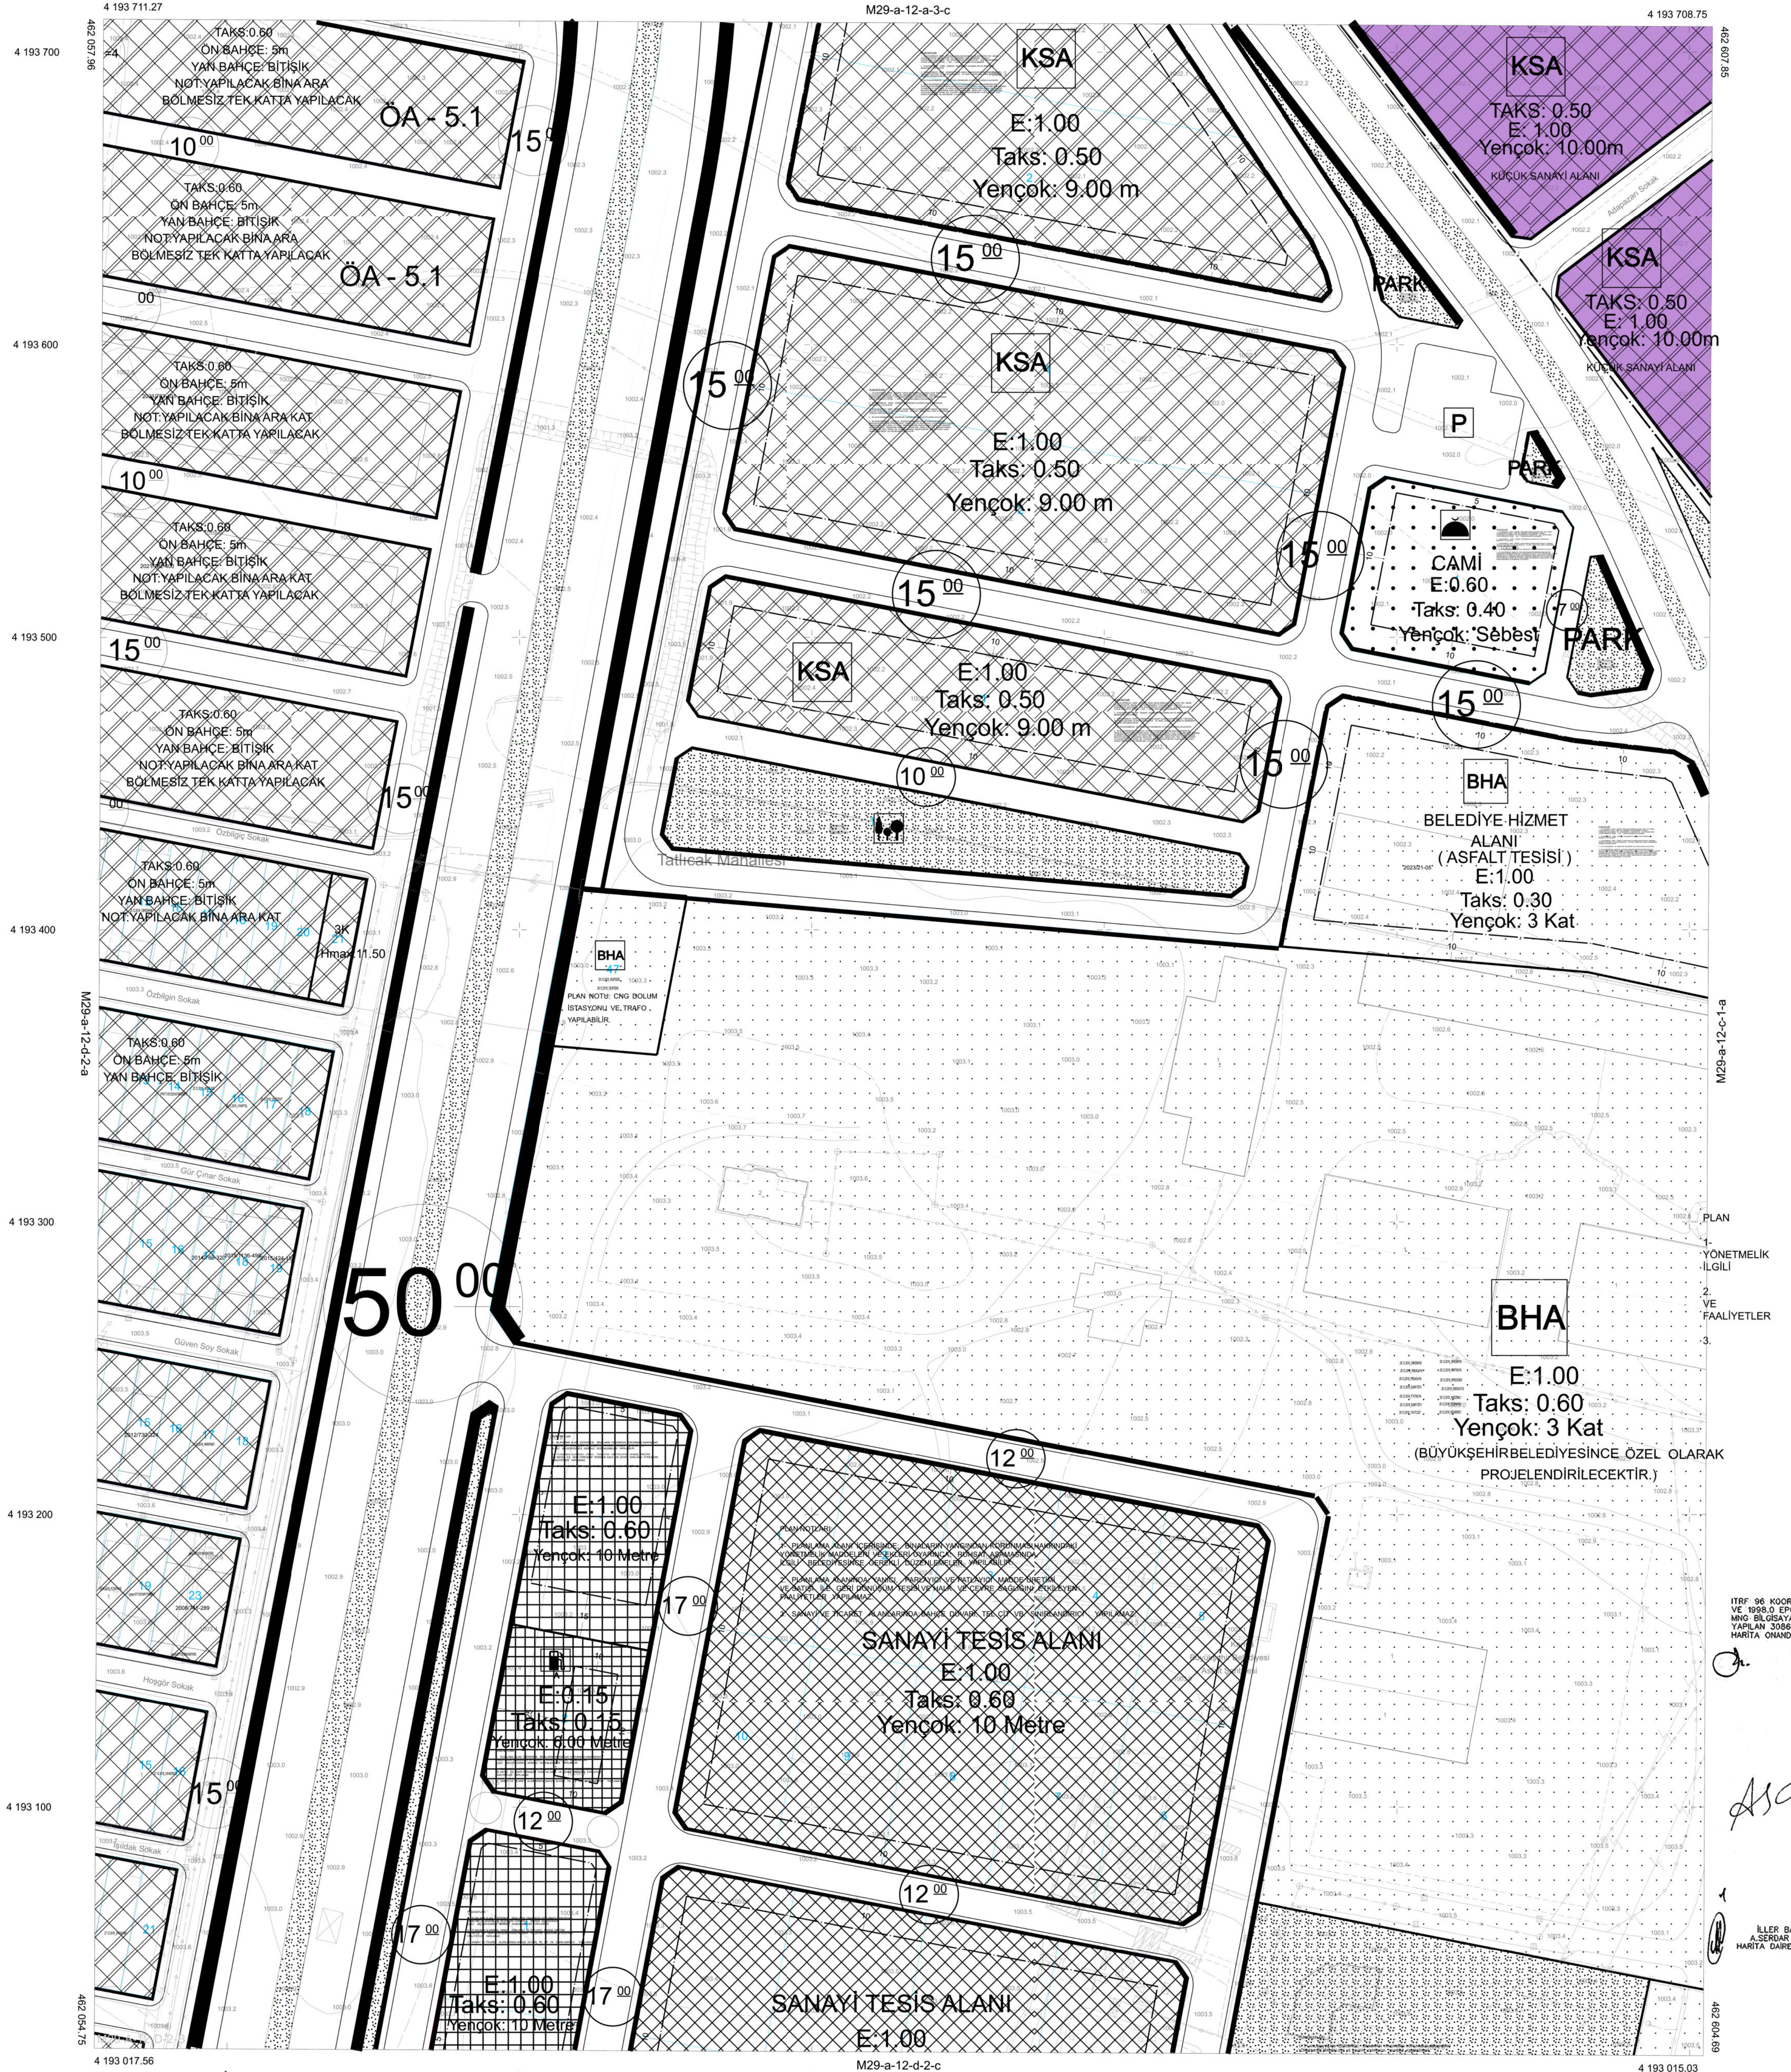

RF 96 KOORDINAT SİSTEMİNDE  
1998.0 EPOĞUNDA  
G BİLGİSAYAR A.S.TARAFINDAN  
PİLAN 3086 ADET HALİHAZİR  
RİTA ONANDI.

14/12/2007

2/2007



ER BANKASI  
RDAR TIRYAKI  
DAIRESİ BASKANI