


Duyuru No : 424832906
 Posta No : ULP-421041759
 Ölkçe : 1:1.000

Konya İli, Karatay İlçesi, Mezhaber (Fethi)
 Mahallesi muhtelif parsellerde "Rezerv Yığılma Alanı" hazırlanan 1/1.000 ölçekli Uygulama İmar Planı Değişikliği (7 parça) 6306 sayılı Afet Riski Altındaki Alanların Dörtüştürülmesi Hakkındaki Kanunun 6. maddesine 6. bendi ile yeni kanunun uygulanması yönündeki 18. maddesine 2/a bendi ve 1 Numaralı Cumhurbaşkanlığı Kararnamesi Hükmüleri uyarınca re'sen onaylandı.

.....

**CEVRE, ŞEHİRCİLİK VE İKLİM DEĞİŞİKLİĞİ
 BAKANLIĞI**
 Mekansal Planlama Genel Müdürlüğü

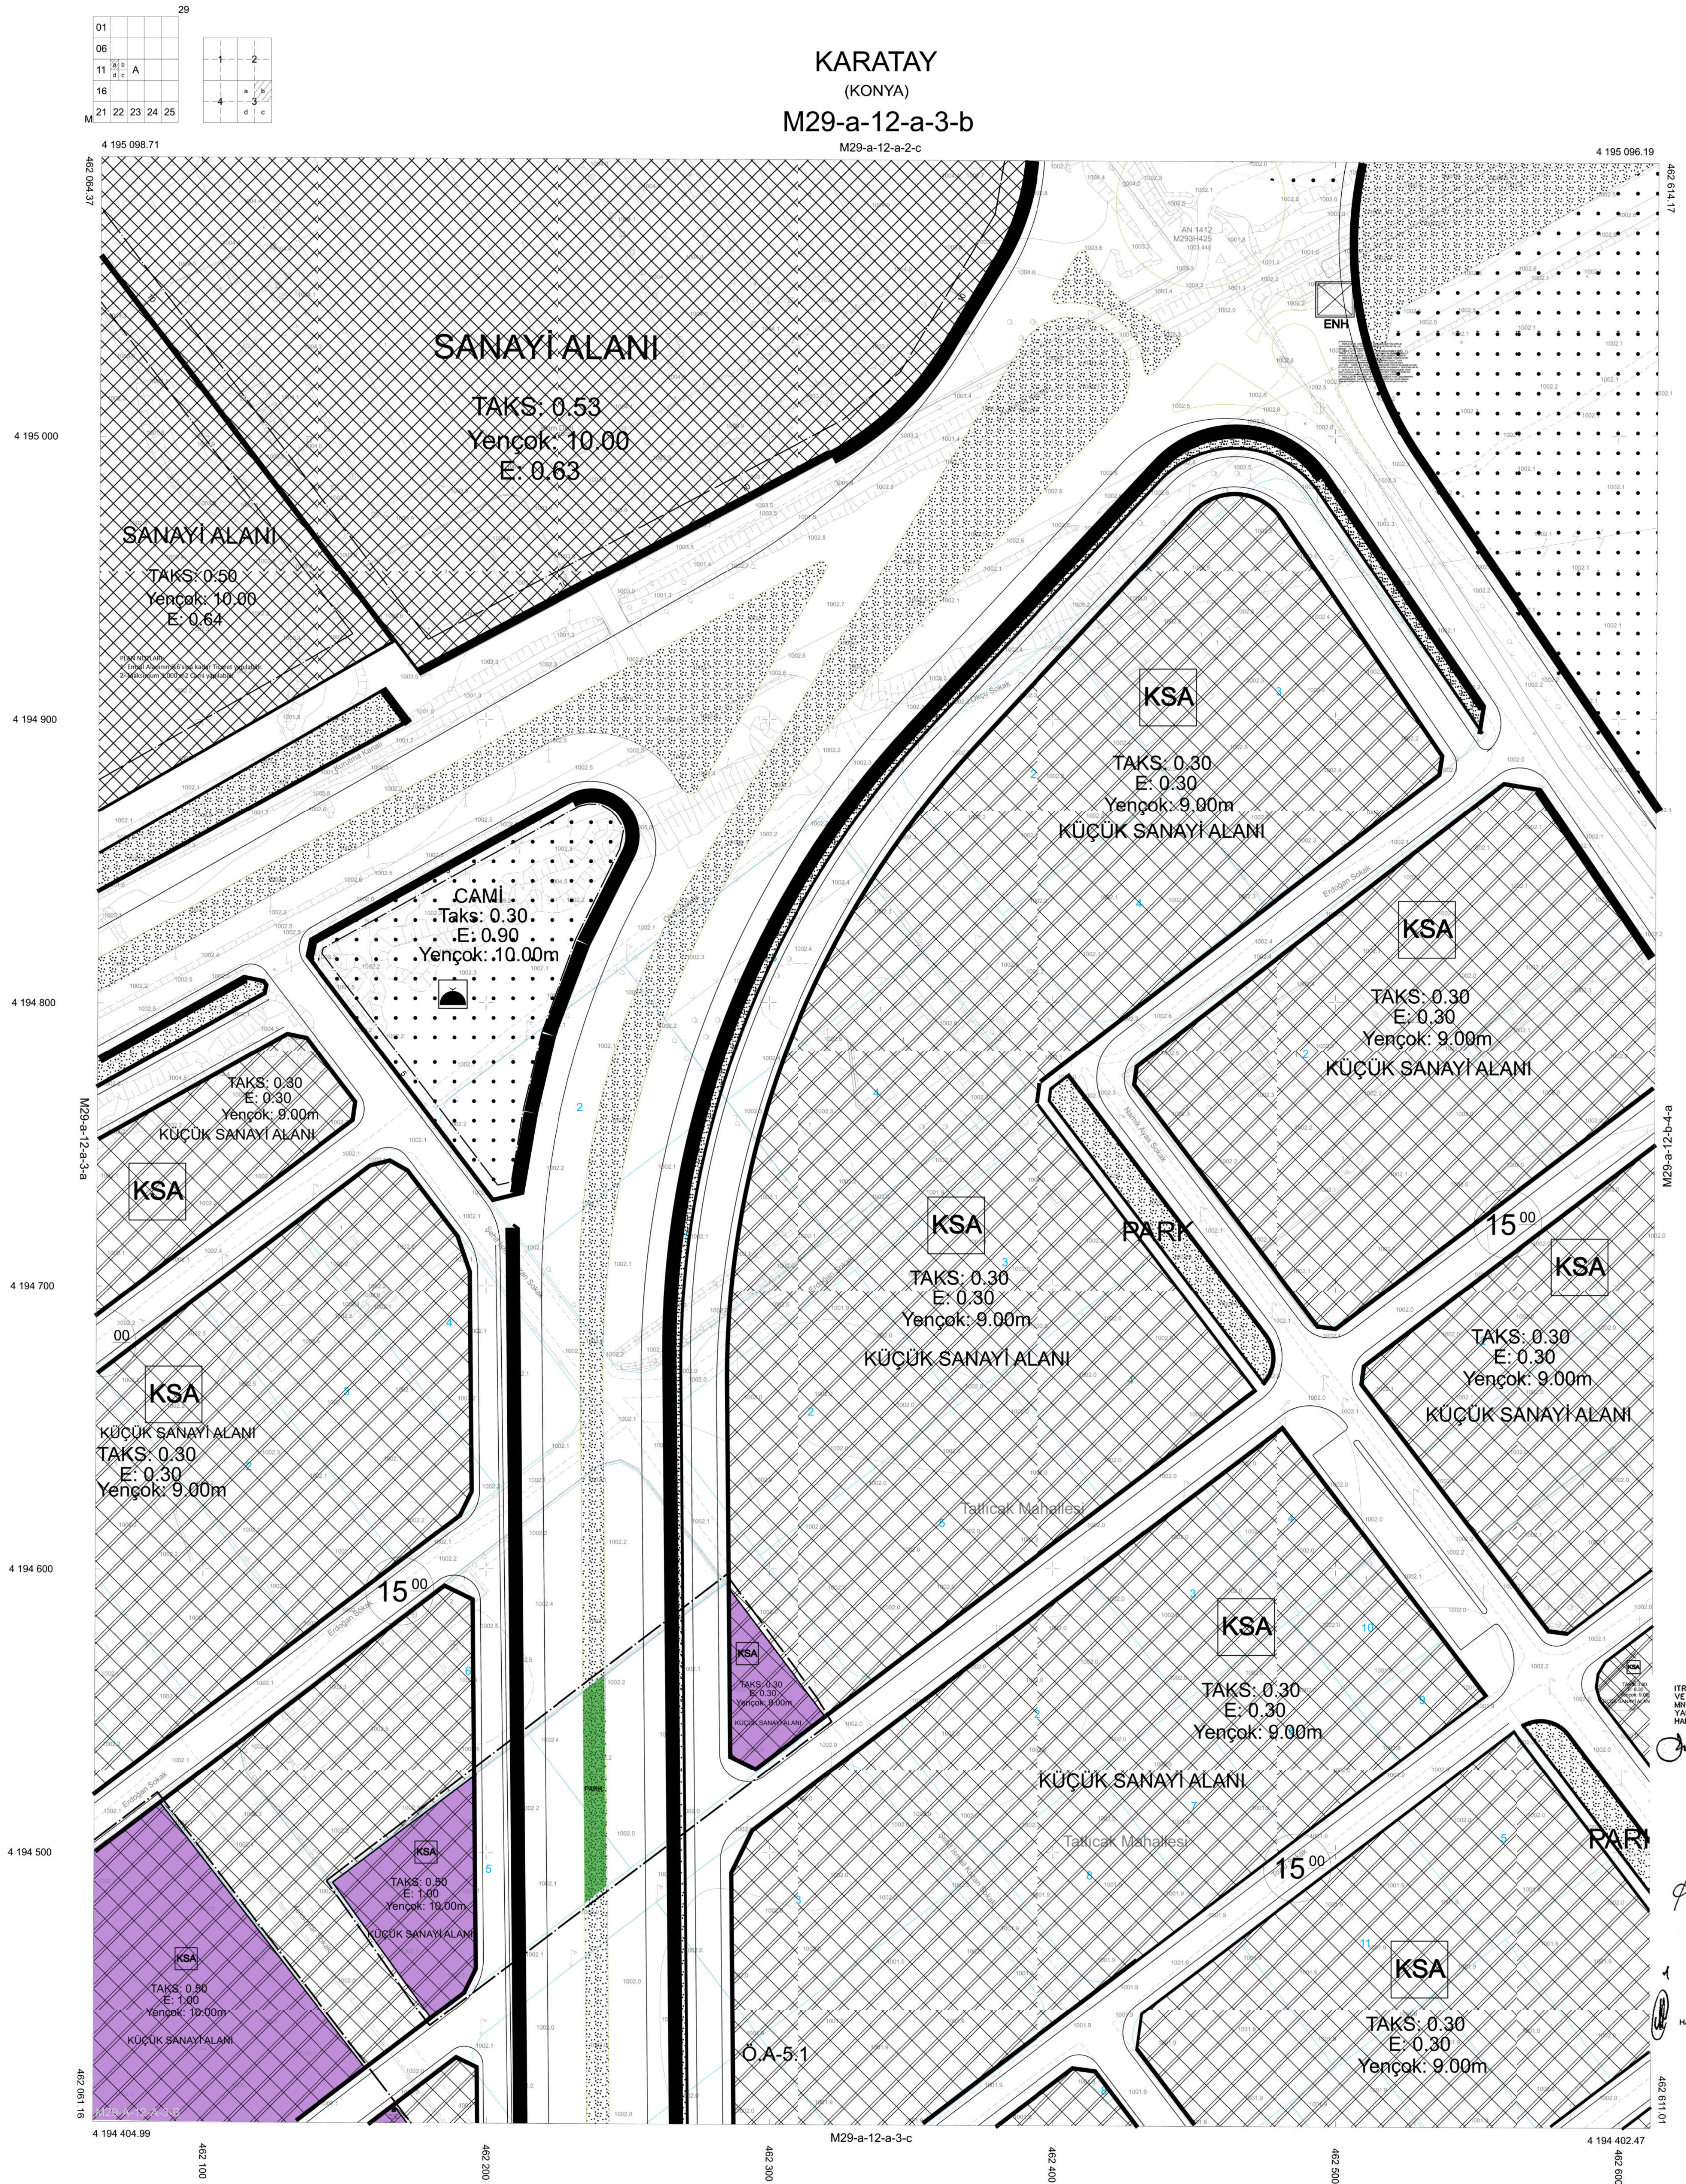

ITRF 96 KOORDINAT SİSTEMİNDE
VE 1998.0 EPOĞUNDA
MNG-BİLGİSAYAR A.Ş.TARAFINDAN
YAPILAN 3086 ADET HALİHAZİR
HARİTA ONANDI.



İLLER BANKASI
A.SERDAR TIRYAKI
ARİTA DAİRESİ BAŞKANI

1/1000