

TUZ GÖLÜ ÖZEL CEVRE KORUMA BÖLGESİ, KONYA İLİ, ÇIHANBEYLİ İLÇESİ, KARSIYAKA MAHALLESİ, 365 ADA 3, 10, 11, 12, 13, 52, 57, 58, 59 VE 60 NOLU PARSELLERDE "TERMAL TURİZM ALANI"NA İLİŞKİN HAZIRLANAN 1/1000 ÖLÇEKLİ UYGULAMA İMAR PLANI DEĞİŞİKLİĞİ VE İLAVE UYGULAMA İMAR PLANI

K29-C-13-C-3-C	K29-C-14-D-4-D	K29-C-14-D-4-C
K29-C-18-B-2-B	K29-C-19-A-1-A	K29-C-19-A-1-B
	K29-C-19-A-1-D	K29-C-19-A-1-C

TUZ GÖLÜ ÖZEL CEVRE KORUMA BÖLGESİ, KONYA İLİ, ÇIHANBEYLİ İLÇESİ, KARSIYAKA MAHALLESİ, 365 ADA 3, 10, 11, 12, 13, 52, 57, 58, 59 VE 60 NOLU PARSELLERDE "TERMAL TURİZM ALANI"NA İLİŞKİN HAZIRLANAN 1/1000 ÖLÇEKLİ UYGULAMA İMAR PLANI DEĞİŞİKLİĞİ VE İLAVE UYGULAMA İMAR PLANI

Plan İşem No: ÜP-28339.2
Kurum Arşiv No: 91/2019
Ölçek: 1/1000

Tuz Gölü Özel Çevre Koruma Bölgesi, Konya İli, Çihanbeyli İlçesi, Karşıyaka Mahallesi, 365 ada 3, 10, 11, 12, 13, 52, 57, 58, 59 ve 60 nolu parsellerde Termal Turizm Alanına İlişkin hazırlanan 8-paftalık 1/1000 ölçekli uygulama imar planı değişikliği ve ilave uygulama imar planı incelendi. Bakanlık Makamının 21.10.2019 tarihli ve 246564 sayılı Olur'u ile 1 nolu Cumhurbaşkanlığı Teşkilatı Hakkında Cumhurbaşkanlığı Kararnamesinin 109. maddesi uyarınca onandı.

ÇEVRE VE ŞEHİRCİLİK BAKANLIĞI
Tabiat Varlıklarını Koruma Genel Müdürlüğü


Mehmet Akattin NALCIOĞLU
Genel Müdür Yardımcısı V.

Necati UYAR
Şehir Plancısı

Umut Yaşar KELEK
Şehir Plancısı

Dilek MERAL ERDEM
2.Bölge Planlama Şube Müdürü V.

Cem DEDEŞ
İmar Planlama Daire Başkanı V.

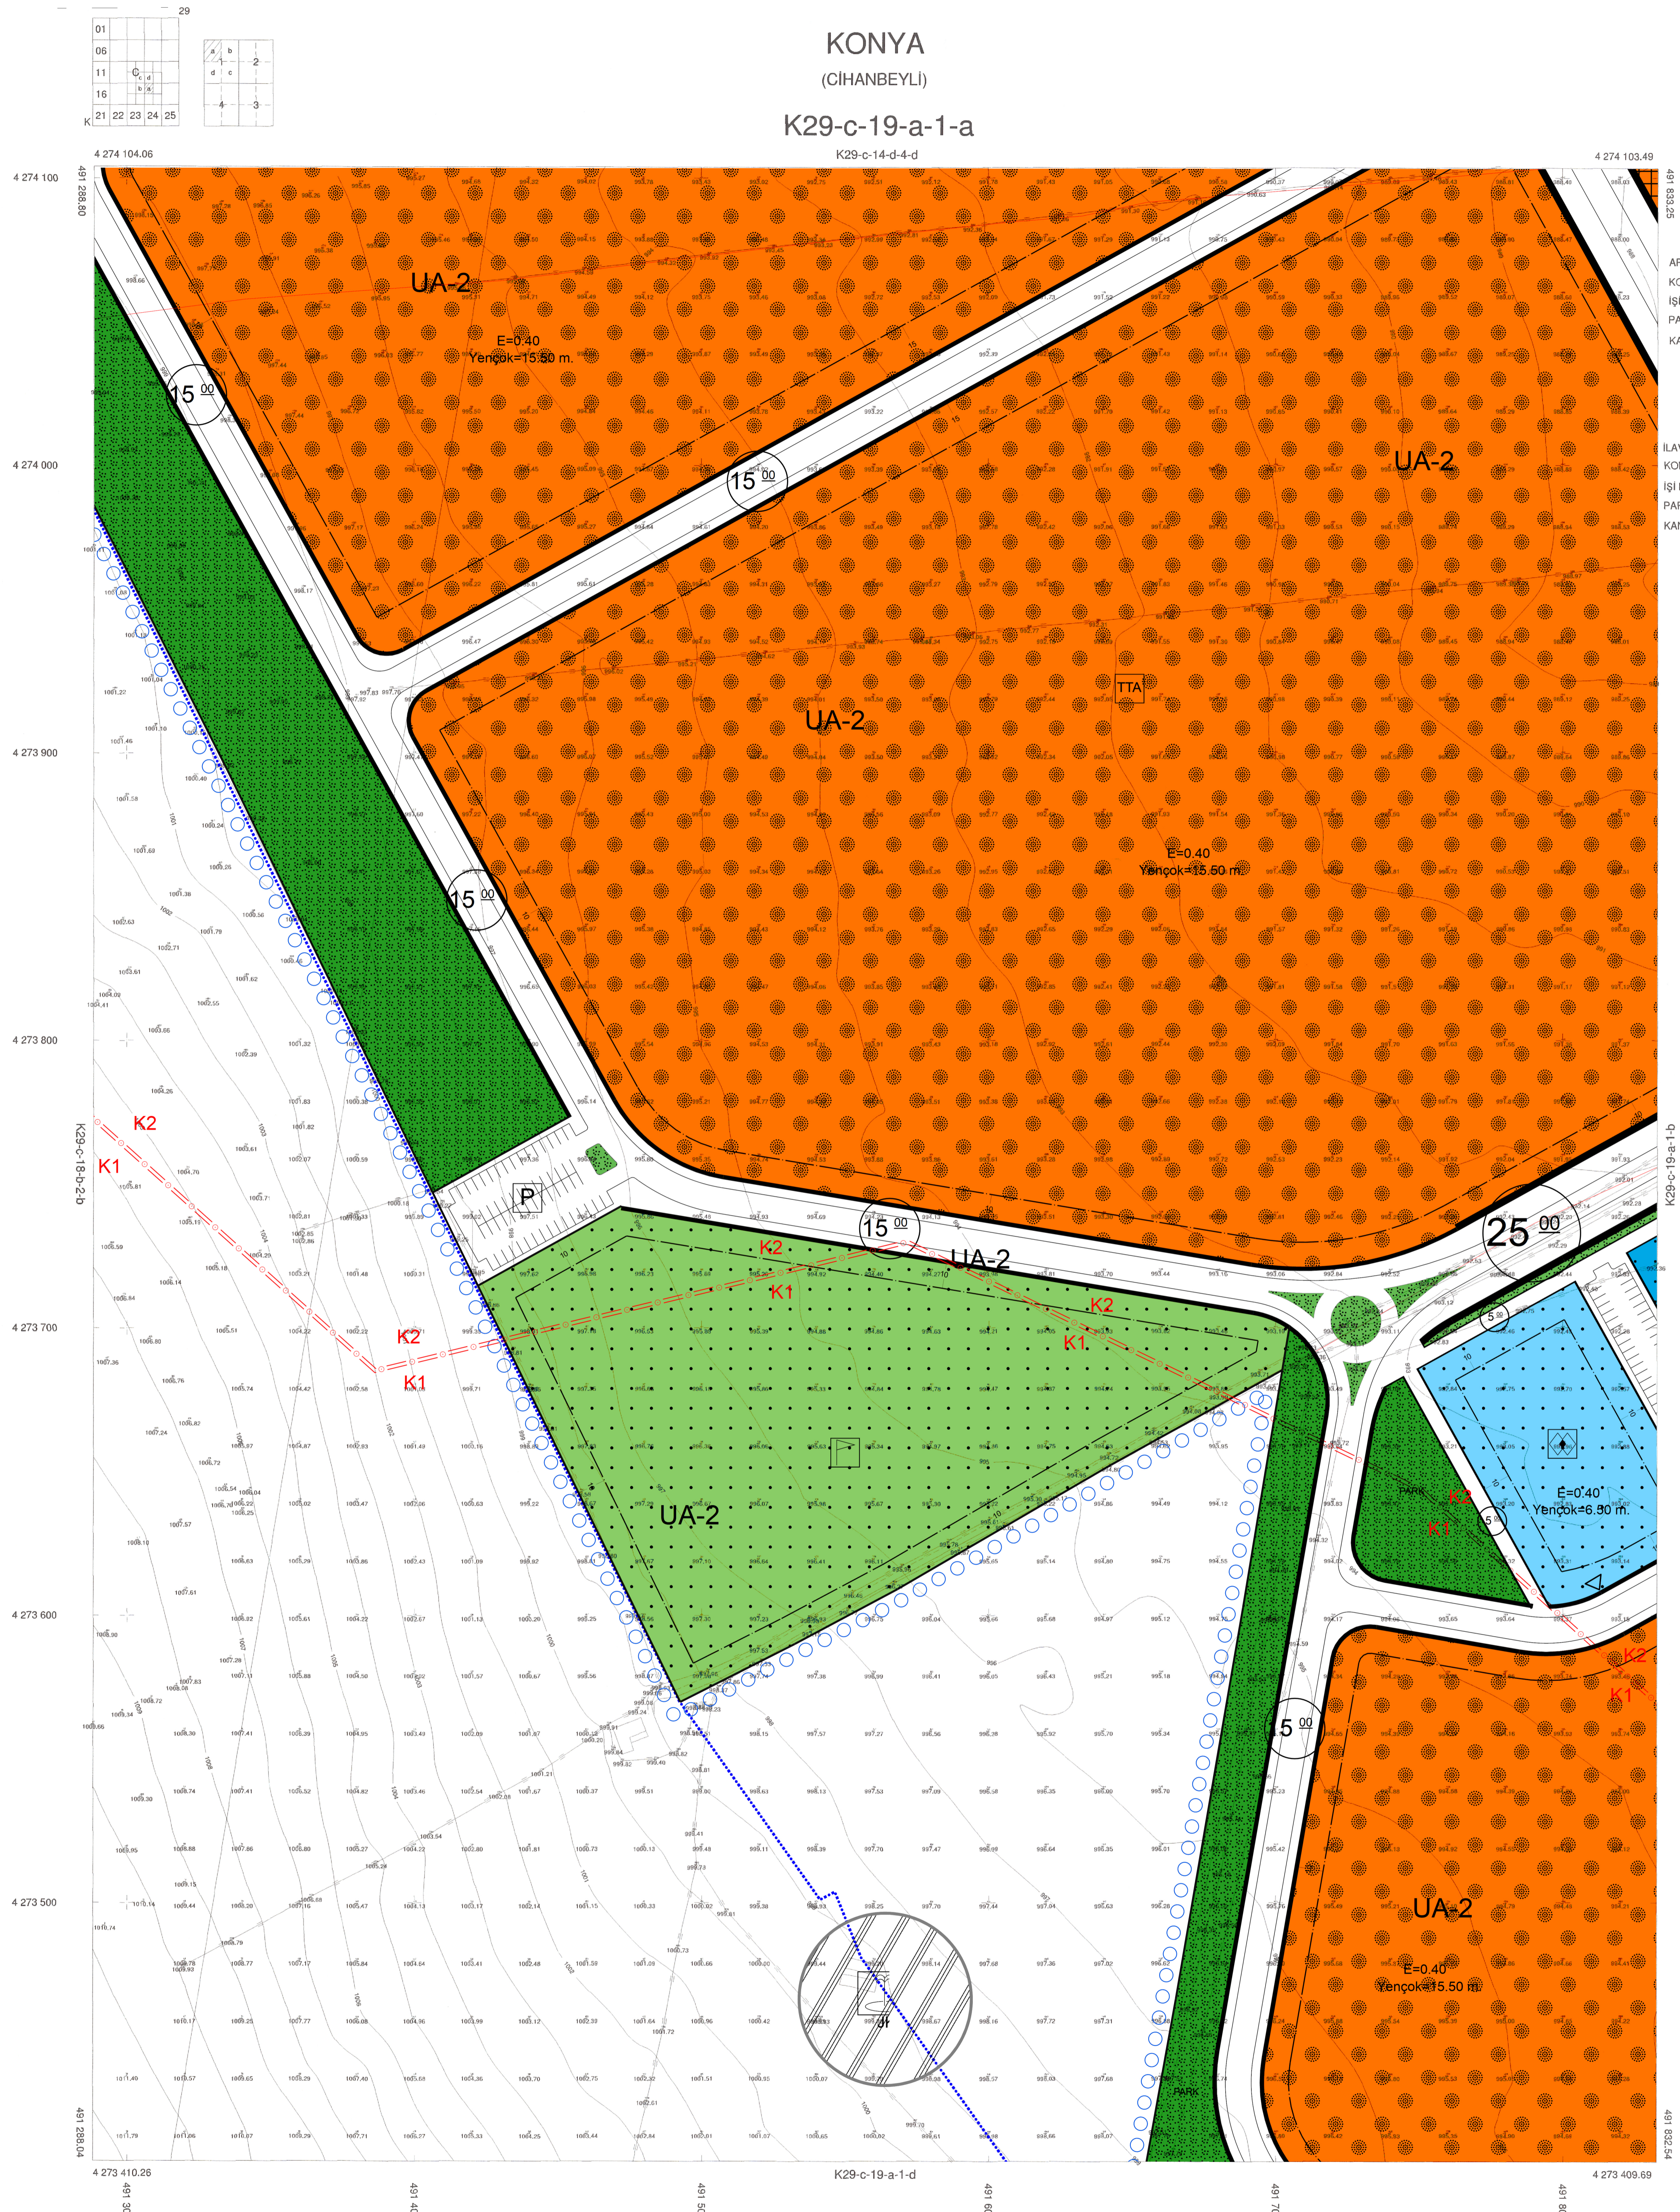

KONYA
(ÇIHANBEYLİ)

K29-c-19-a-1-a

K29-c-14-d-4-d

APEKS HARİTA İNŞ. LTD. ŞTİ. TARAFINDAN ÜRETİLMİŞTİ
KONYA İLİ ÇIHANBEYLİ İLÇESİ HALİHAZIR HARİTA ALIMI
İŞİ KAPSAMINDA HAZIRLANAN 7 ADET 1/1000 ÖLÇEKLİ
PAFTADAN OLUŞAN HALİHAZIR HARİTA 3194 SAYILI İMAR
KANUNUNUN 7/A GEREĞİNCE VE İNCELENDİ VE ONANDI.

08/12/2018

İLAVE HALİHAZIR HARİTA ÇIHANBEYLİ BELEDİYESİ TARAF
KONYA İLİ ÇIHANBEYLİ İLÇESİ HALİHAZIR HARİTA ALIMI
İŞİ KAPSAMINDA HAZIRLANAN 4 ADET 1/1000 ÖLÇEKLİ
PAFTADAN OLUŞAN HALİHAZIR HARİTA 3194 SAYILI İMAR
KANUNUNUN 7/A GEREĞİNCE VE İNCELENDİ VE ONANDI.

25/09/2018

Mehmet KALE
Belediye Başkanı
ÇIHANBEYLİ BELEDİYESİ



KONYA ÇIHANBEYLİ -K29-c-19-a-1-a

SÜLEYMAN ÖZTAŞ
HARİTA MÜHENDİSİ

1/1000

ERGİN KAYA
HARİTA MÜHENDİSİ
İMAR VE ŞEHİRCİLİK MÜDÜR VEKİLİ