

TUZ GÖLÜ ÖZEL ÇEVRE KORUMA BÖLGESİ, KONYA İLİ, CİHANBEYLİ İLÇESİ, KARSIYAKA MAHALLESİ, 365 ADA 3, 10, 11, 12, 13, 52, 57, 58, 59 VE 60 NOLU PARSELLERDE "TERMAL TURİZM ALANI"NA İLİŞKİN HAZIRLANAN 1/1000 ÖLÇEKLİ UYGULAMA İMAR PLANI DEĞİŞİKLİĞİ VE İLAVE UYGULAMA İMAR PLANI

K29-C-13-C-3-C	K29-C-14-D-4-D	K29-C-14-D-4-C
K29-C-18-B-2-B	K29-C-19-A-1-A	K29-C-19-A-1-B
	K29-C-19-A-1-D	K29-C-19-A-1-C

TUZ GÖLÜ ÖZEL ÇEVRE KORUMA BÖLGESİ, KONYA İLİ, CİHANBEYLİ İLÇESİ, KARSIYAKA MAHALLESİ, 365 ADA 3, 10, 11, 12, 13, 52, 57, 58, 59 VE 60 NOLU PARSELLERDE "TERMAL TURİZM ALANI"NA İLİŞKİN HAZIRLANAN 1/1000 ÖLÇEKLİ UYGULAMA İMAR PLANI DEĞİŞİKLİĞİ VE İLAVE UYGULAMA İMAR PLANI

Plan İşem No: ÜP-28339.2  
Kurum Arşiv No: 91/2019  
Ölçek: 1/1000

Tuz Gölü Özel Çevre Koruma Bölgesi, Konya İli, Cihanbeyli İlçesi, Karşıyaka Mahallesi, 365 ada 3, 10, 11, 12, 13, 52, 57, 58, 59 ve 60 nolu parsellerde Termal Turizm Alanına İlişkin hazırlanan 8-paftalık 1/1000 ölçekli uygulama imar planı değişikliği ve ilave uygulama imar planı incelemiştir. Bakanlık Makamının 21.10.2019 tarihli ve 246564 sayılı Olur'u ile 1 nolu Cumhurbaşkanlığı Teşkilatı Hakkında Cumhurbaşkanlığı Kararnamesinin 109. maddesi uyarınca onandı.

ÇEVRE VE ŞEHİRCİLİK BAKANLIĞI  
Tabiat Varlıklarını Koruma Genel Müdürlüğü

Mehmet Akattin NALCIOĞLU  
Genel Müdür Yardımcısı V.


Necati UYAR  
Şehir Plancısı

Umut Yaşar KELEK  
Şehir Plancısı

Dilek MERAL ERDEM  
2.Bölge Planlama Şube Müdürü V.

Cem DEDEŞ  
İmar Planlama Daire Başkanı V.

CİHANBEYLİ  
(MERKEZ)  
K29-C-19-A-1-B

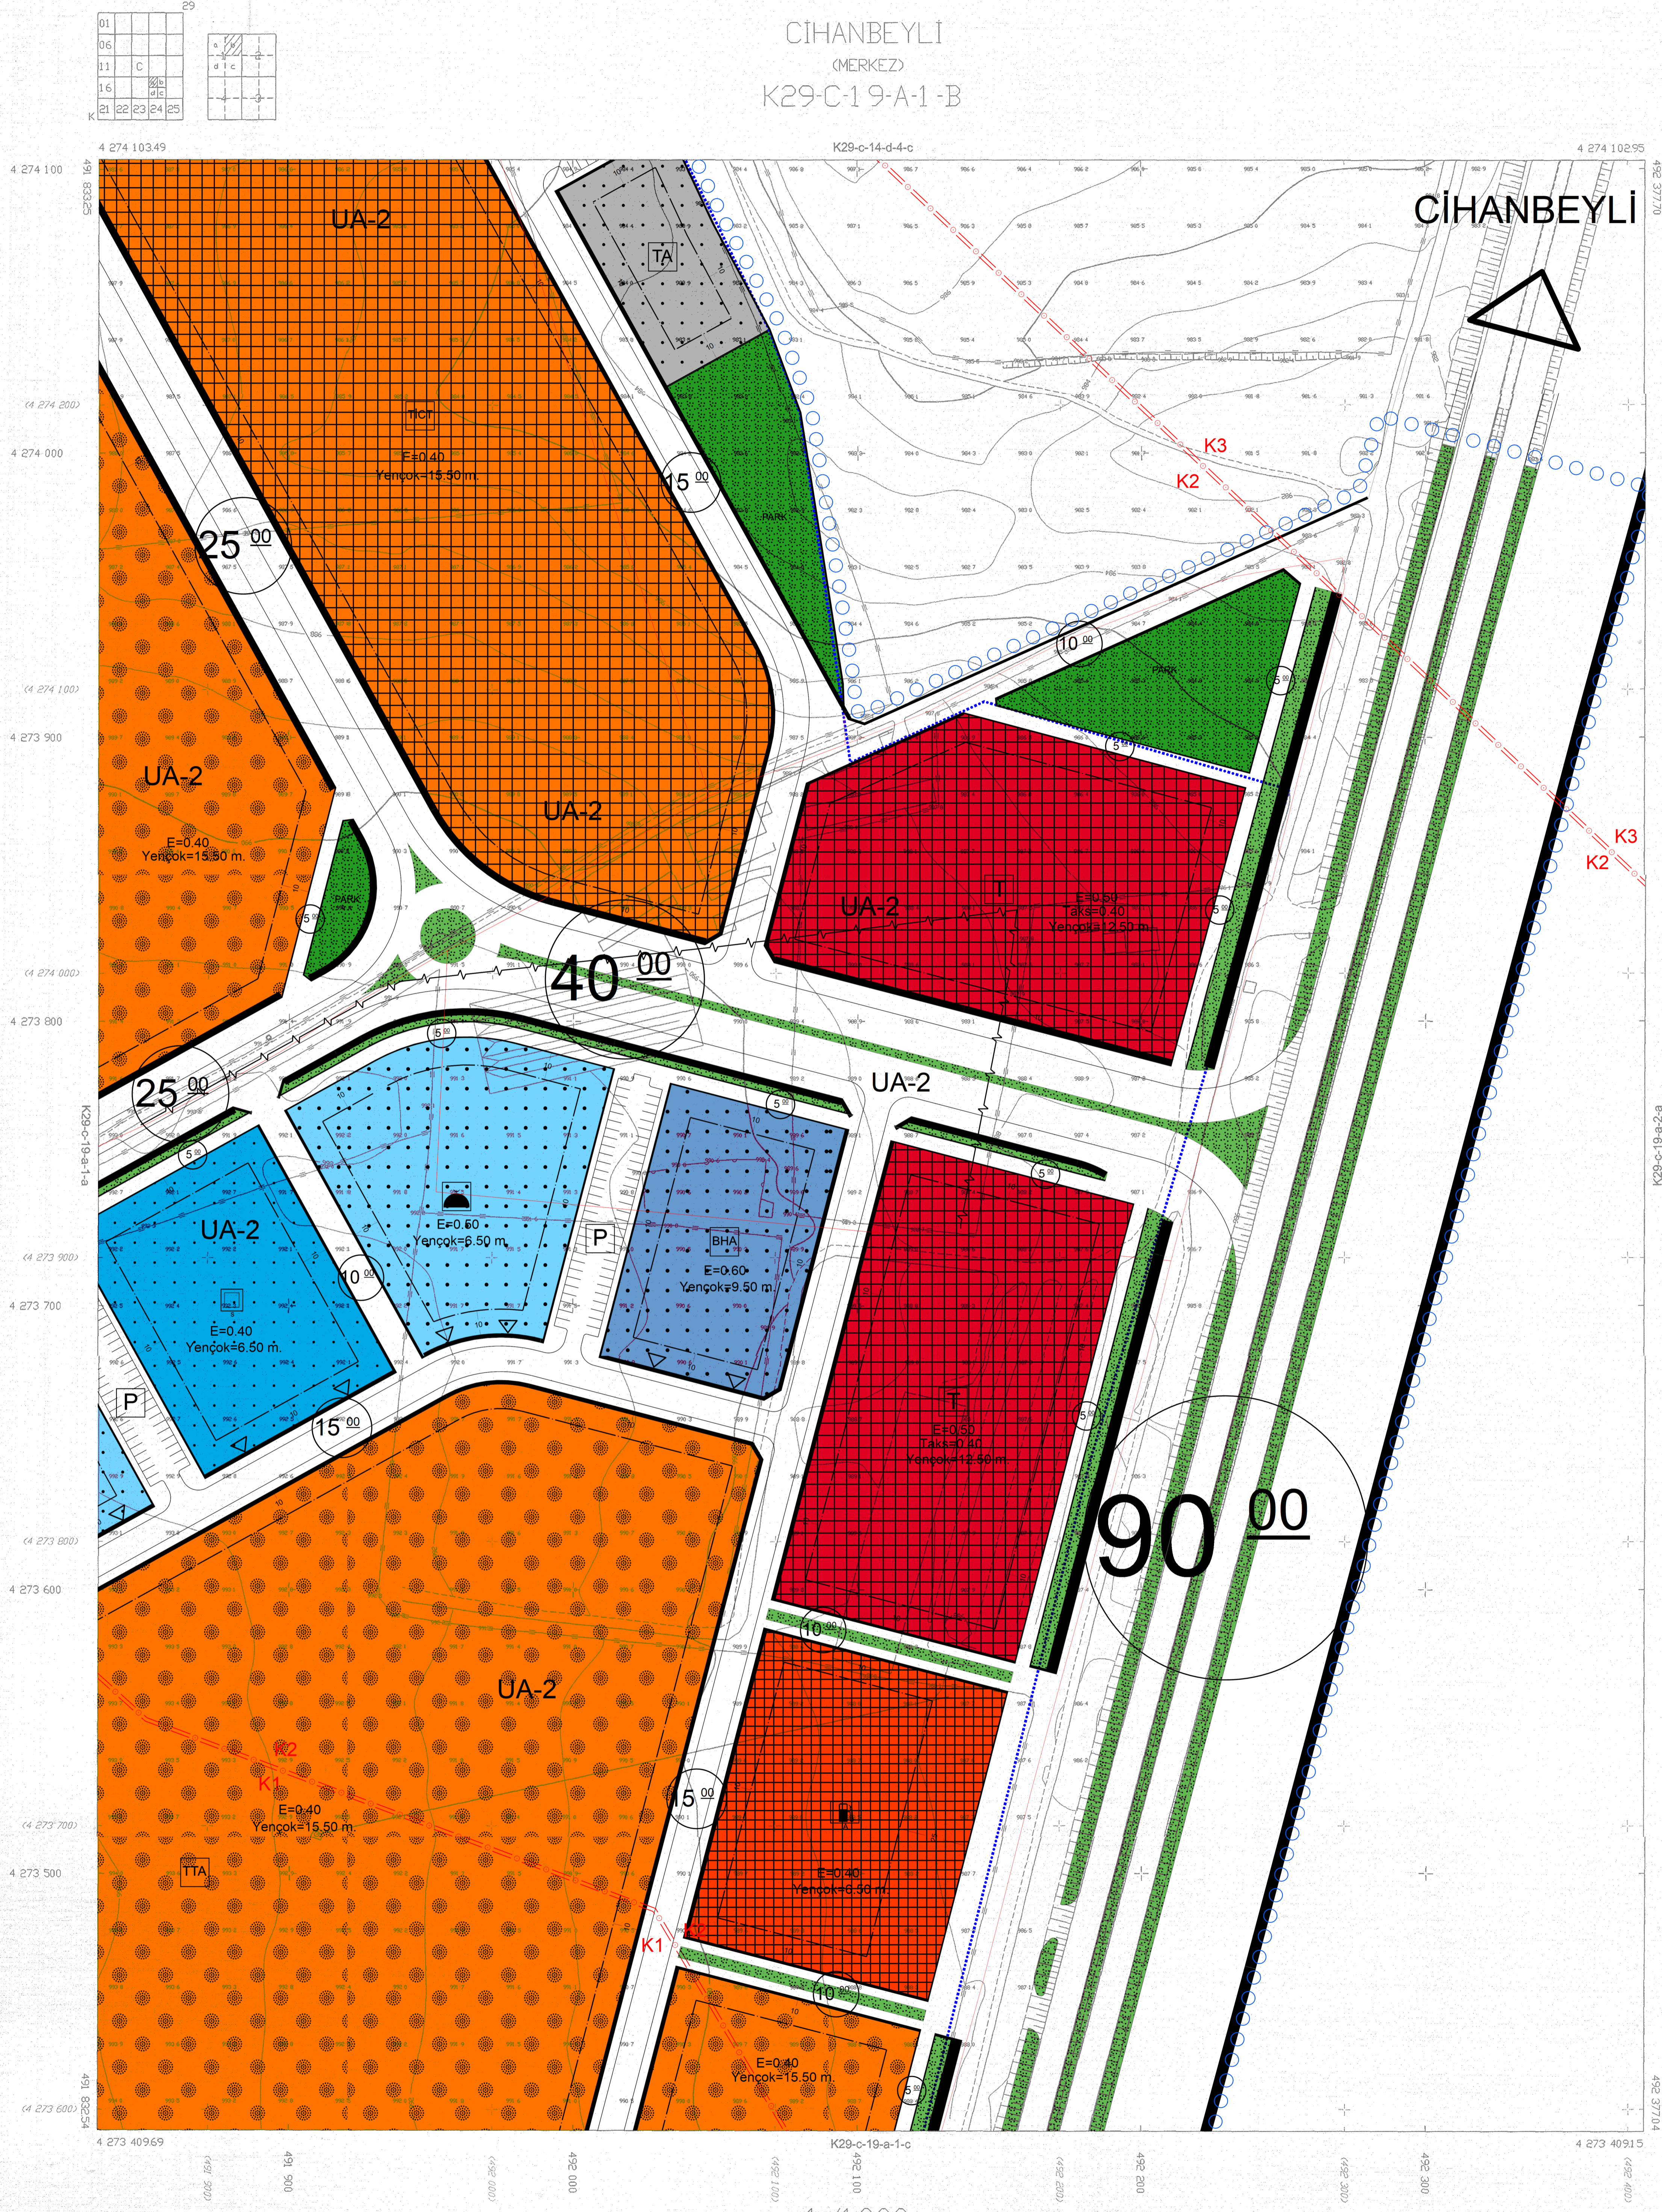

APRUS HARİTA İNŞ. LTD. ŞTİ. TARAFINDAN ÜRETİLMİŞTİR.  
KONYA İLİ CİHANBEYLİ İLÇESİ KARSIYAKA MAHALLESİ 365 ADA 3, 10, 11, 12, 13, 52, 57, 58, 59 VE 60 NOLU PARSELLERDE "TERMAL TURİZM ALANI"NA İLİŞKİN HAZIRLANAN 1/1000 ÖLÇEKLİ UYGULAMA İMAR PLANI DEĞİŞİKLİĞİ VE İLAVE UYGULAMA İMAR PLANI

CİHANBEYLİ İLÇESİ  
ONAY

MERKEZ  
İLÇE VE ŞEHİR PLANLAMA BÖLGE BAŞKANLIĞI

CİHANBEYLİ-K29-C-1-9-A-1-B  
(MERKEZ)

2016 TARİHLİ HAVA FOTOĞRAFLARINDAN  
HARİTA VE İMAR BÖLGE BAŞKANLIĞI  
GEOİK ÇİZİMİ İTİP 96 BAYIAMI VE 2005500 REF.  
FOTODİJİTAL ÇİZİMLERİ.  
1:1000 ÖLÇEK  
E:200 ÇİZİM

ERGIN KAYA  
HARİTA MÜHENDİSİ  
İMAR VE ŞEHİRCİLİK İZİN VERGİSİ  
MÜHÜRÜ

APRUS HARİTA İNŞ. LTD. ŞTİ.  
TARAFINDAN ÜRETİLMİŞTİR.

08/11/2016  
SERKAN İLERİ  
HARİTA MÜHENDİSİ