KONYA İLİ, KADINHANI İLÇESİ,
ÜNVEREN MAHALLESİ 876 ADA 1 PARSEL GÜNEYİNDEKİ
TESCİL HARİCİ ALANDA (RİSKLİ ALAN) HAZIRLANAN
TRAFO ALANI AMAÇLI
UYGULAMA İMAR PLANI DEĞİŞİKLİĞİ

PLAN MÜELLİFİ:

L28D05A1C

Serdal BARAN
Konya Büyükşehir Belediyesi
İmar ve Şehircilik Dairesi Başkanı
A Grubu Şehir Plancısı

# KADINHANI

(ÜNVEREN)

## L28-d-05-a-1-c

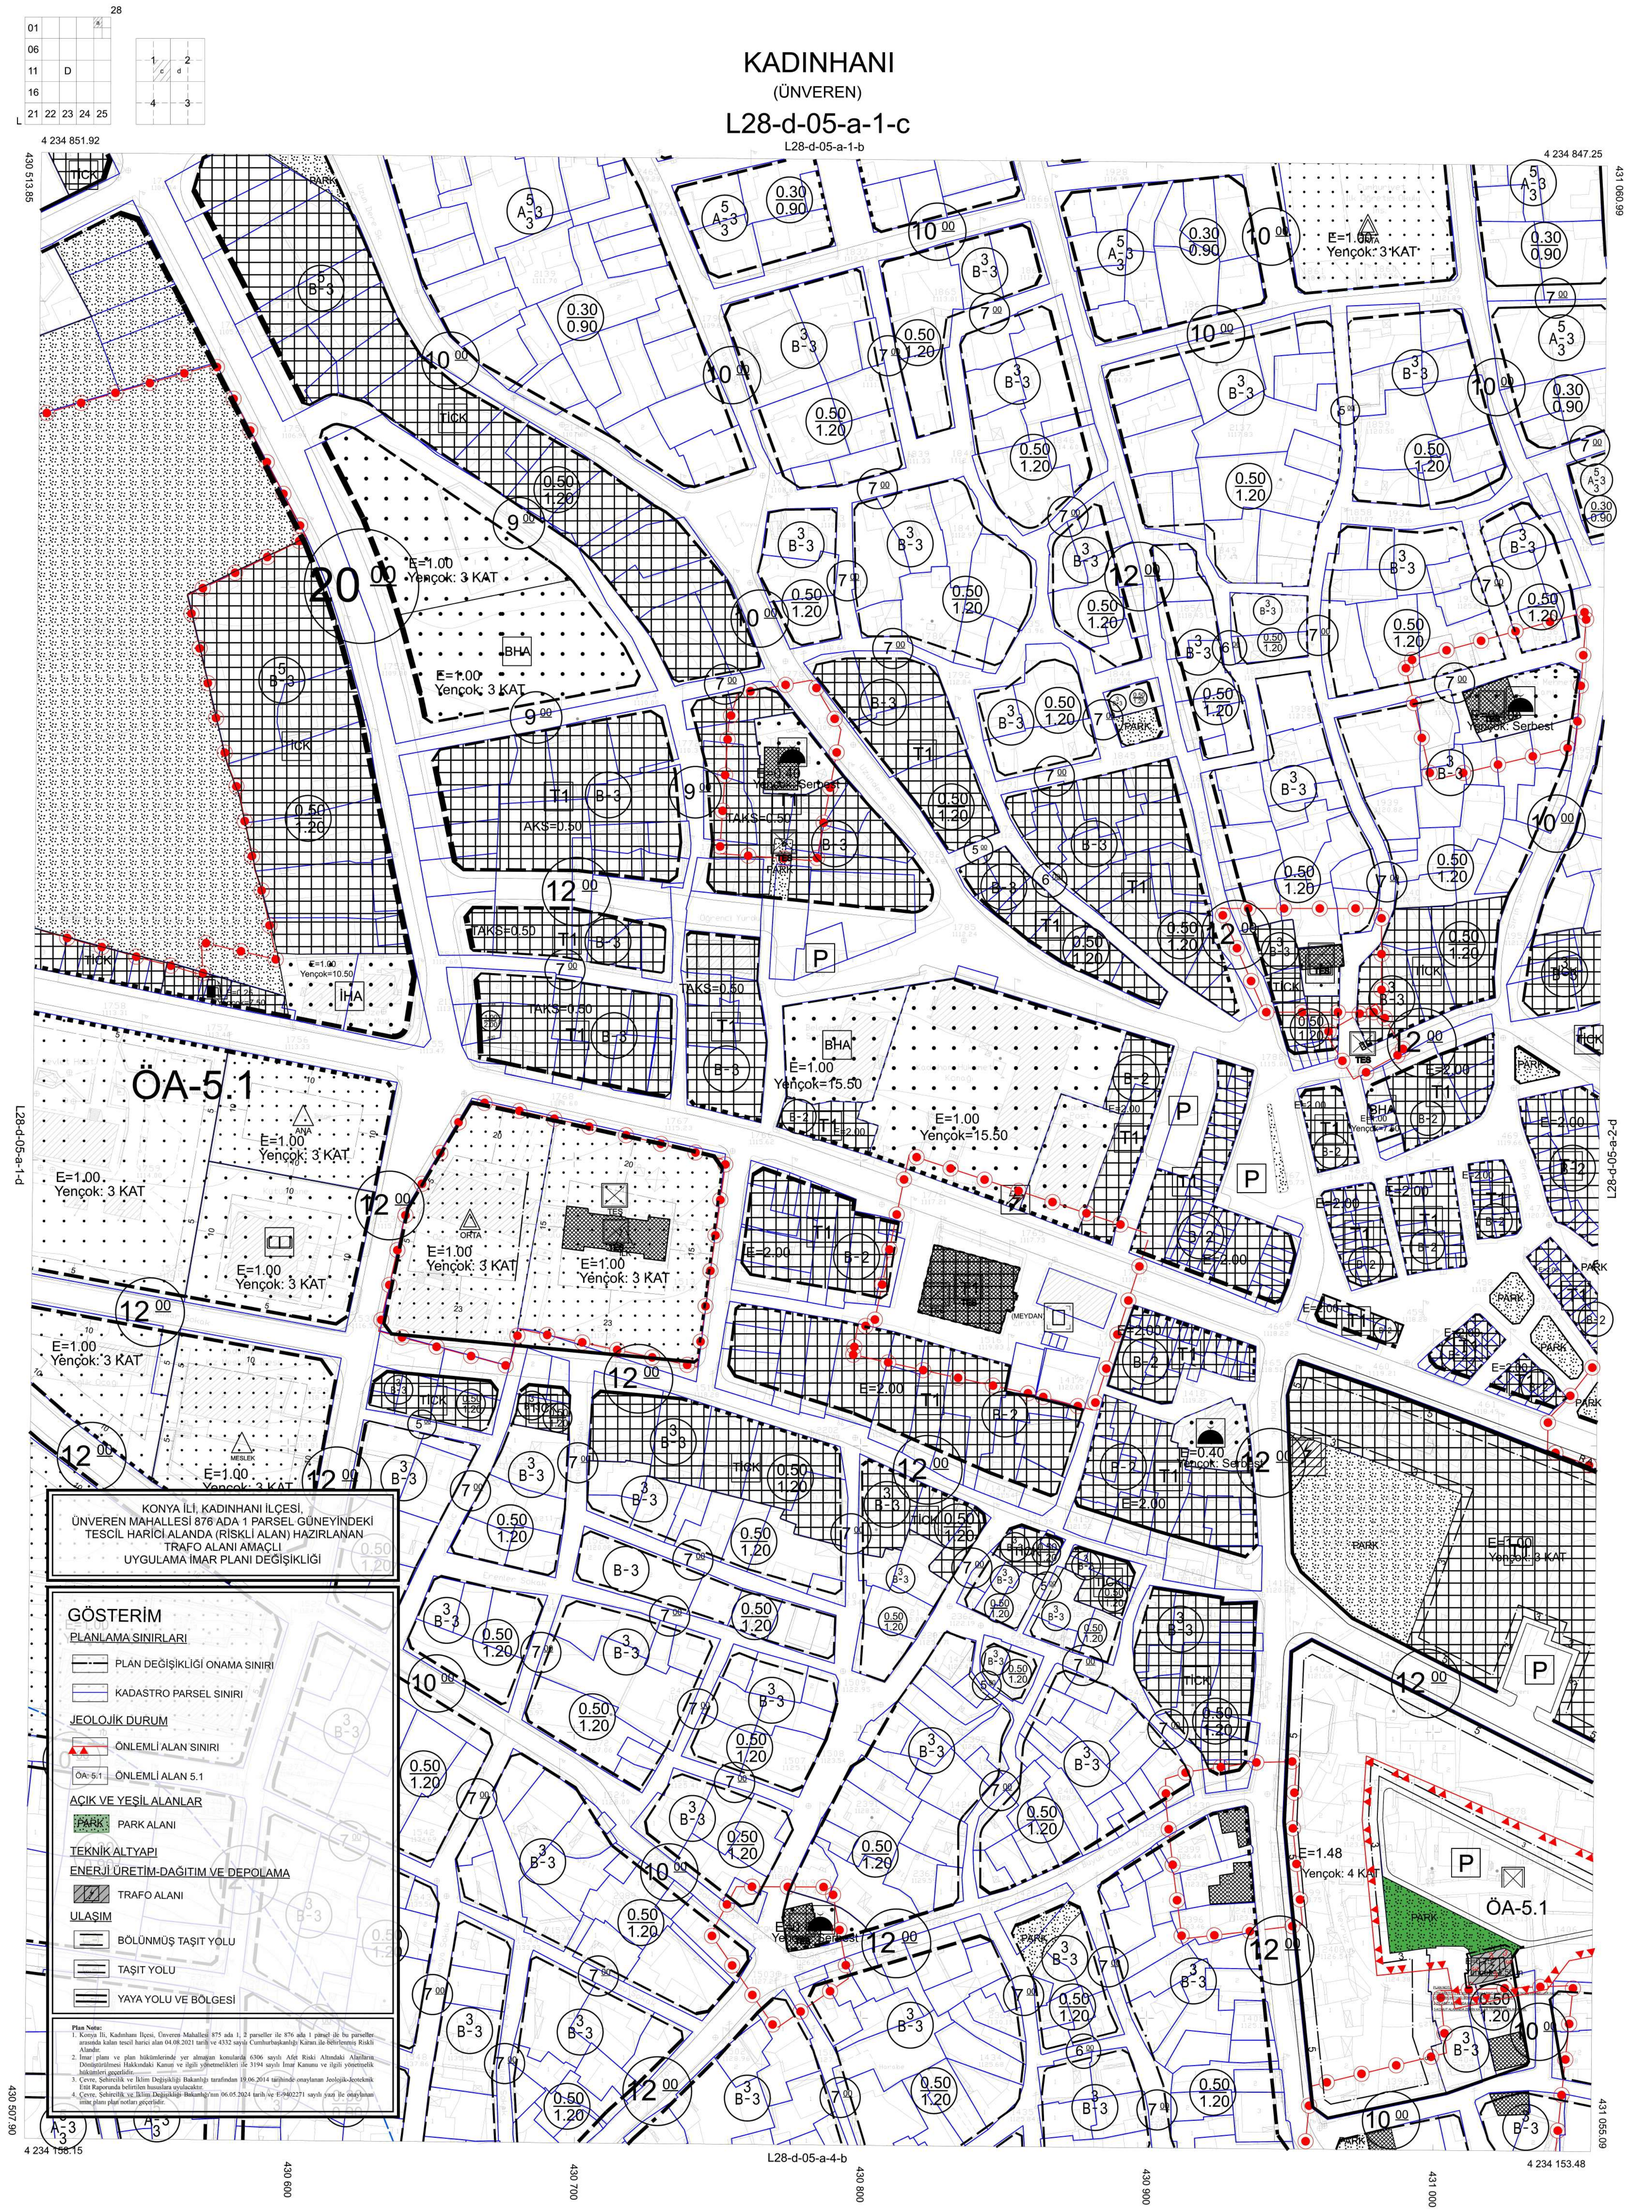


KONYA İLİ, KADINHANI İLÇESİ,
ÜNVEREN MAHALLESİ 876 ADA 1 PARSEL GÜNEYİNDEKİ
TESCİL HARİCİ ALANDA (RİSKLİ ALAN) HAZIRLANAN
TRAFO ALANI AMAÇLI
UYGULAMA İMAR PLANI DEĞİŞİKLİĞİ

### GÖSTERİM

PLANLAMA SINIRLARI
- PLAN DEĞİŞİKLİĞİ ONAMA SINIRI
- KADASTRO PARSEL SINIRI

JEOLOJİK DURUM
- ÖNLEMLİ ALAN SINIRI
- ÖA-5.1 ÖNLEMLİ ALAN 5.1

AÇIK VE YEŞİL ALANLAR
- PARK ALANI

TEKNİK ALTYAPI

ENERJİ ÜRETİM-DAĞITIM VE DEPOLAMA
- TRAFO ALANI

ULAŞIM
- BÖLÜNMÜŞ TAŞIT YOLU
- TAŞIT YOLU
- YAYA YOLU VE BÖLGESİ

**Plan Notu:**

1. Konya İli, Kadınhanı İlçesi, Ünveren Mahallesi 875 ada 1, 2 parseller ile 876 ada 1 parsel ile bu parseller arasında kalan tescil harici alan 04.08.2021 tarih ve 4332 sayılı Cumhurbaşkanlığı Kararı ile belirlenmiş Riskli Alandır.
2. İmar planı ve plan hükümlerinde yer almayan konularda 6306 sayılı Afet Riski Altındaki Alanların Dönüştürülmesi Hakkındaki Kanun ve ilgili yönetmelikleri ile 3194 sayılı İmar Kanunu ve ilgili yönetmelik hükümleri geçerlidir.
3. Çevre, Şehircilik ve İklim Değişikliği Bakanlığı tarafından 19.06.2014 tarihinde onaylanan Jeolojik-Jeoteknik Etüt Raporunda belirtilen hususlara uyulacaktır.
4. Çevre, Şehircilik ve İklim Değişikliği Bakanlığı'nın 06.05.2024 tarih ve E-9402271 sayılı yazısı ile onaylanan imar planı plan notları geçerlidir.

1/1000

KADINHANI-L28-d-05-a-1-c
(ÜNVEREN)