


01	a	b	c	d
06	a	b	c	d
11	a	b	c	d
16	a	b	c	d
21	a	b	c	d

KONYA (MERKEZ) L29-d-23-d-2-a

L29-d-23-a-3-d

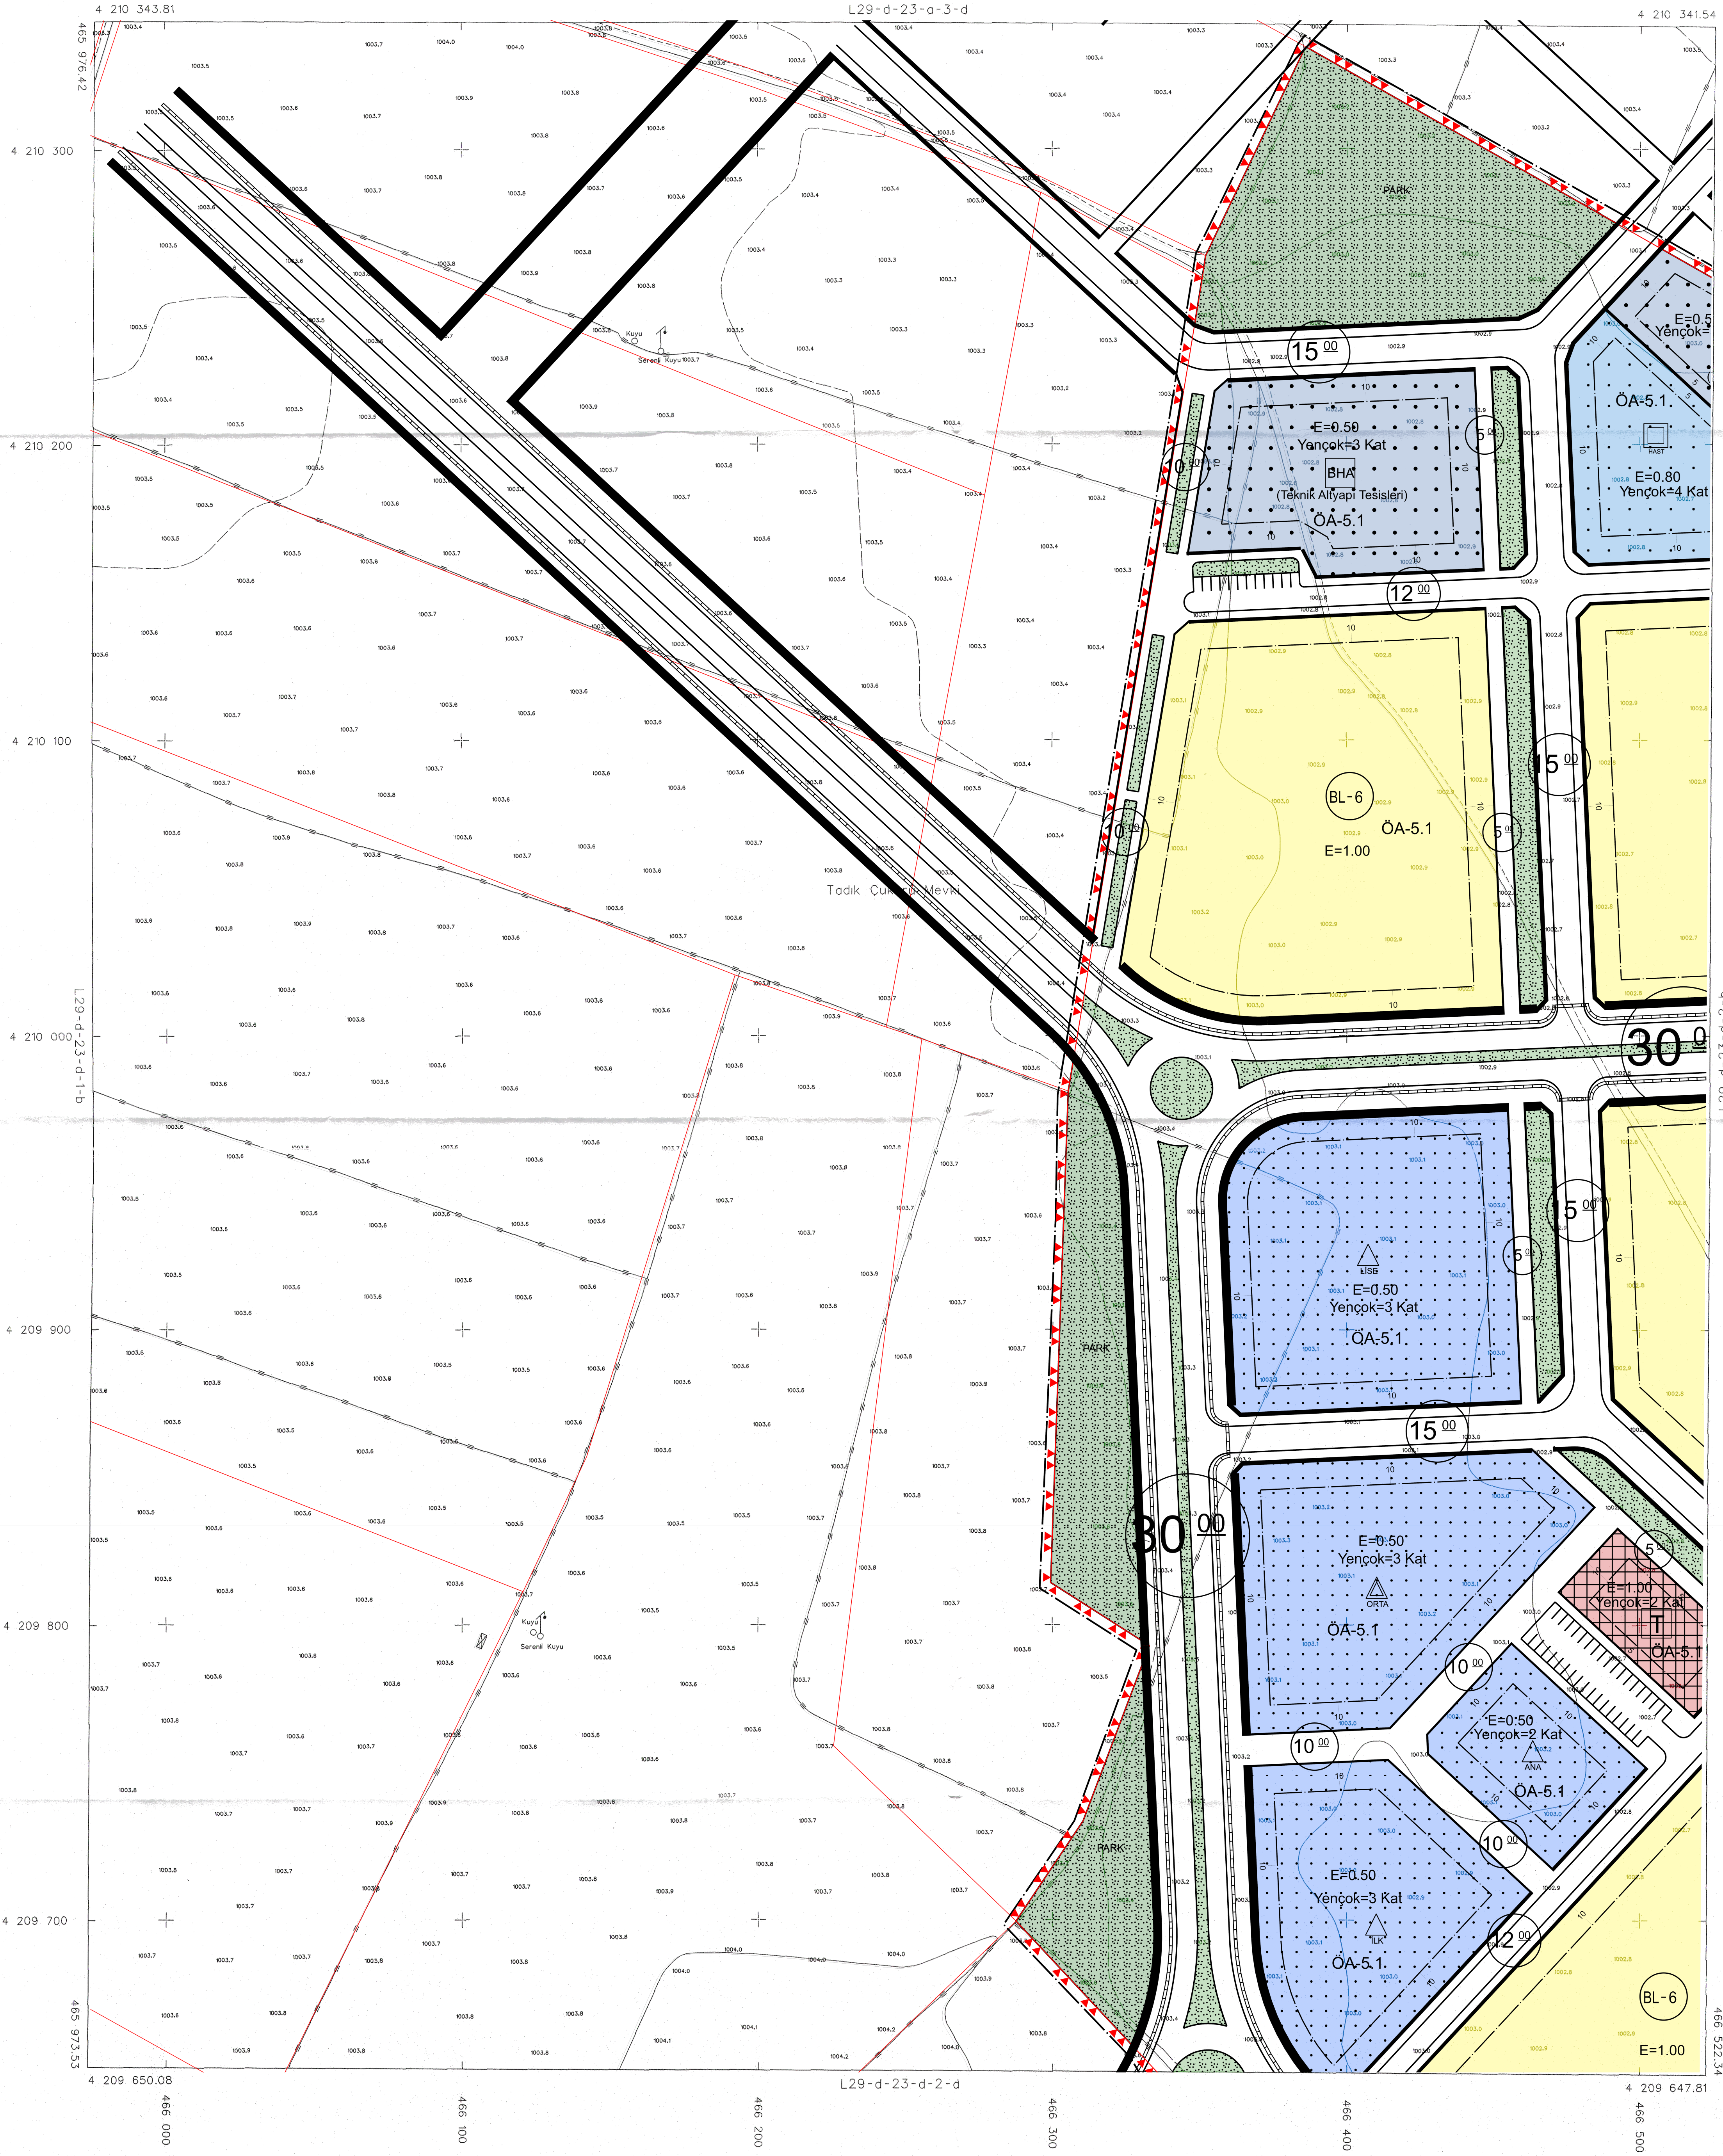

İTİF 96 KOORDİNAT SİSTEMİNDE
VE 1988-9 EPOKUNDA
MNG BİLGİSAYAR A.Ş. TARAFINDAN
YAPILAN 3005 ADET HALİHAZIR
HARİTA ÇİZİMİ
14/12/2007



İLLER BANKASI
A.Ş. SERDAR TIRYAKI
HARİTA ÇİZİMİ BAŞKANI

PAFTA FOTOGRAFETRİK YÖNTEME İLE ÇİZİLMİŞ OLUP
BİNALAR ÇATI SINIRLARINDAN ÇİZİLMİŞTİR
CATI ÇATI DİŞİLMİŞ ÇİZİMLER SAYISAL VERİLERDE
MEVCUTTUR.

1:1000

MÜHAHİR : MNG BİLGİSAYAR A.Ş.

KONYA-L29-d-23-d-2-a
(MERKEZ)