



L27-b-24-a-3-a
| 27-b-24-a-2-d

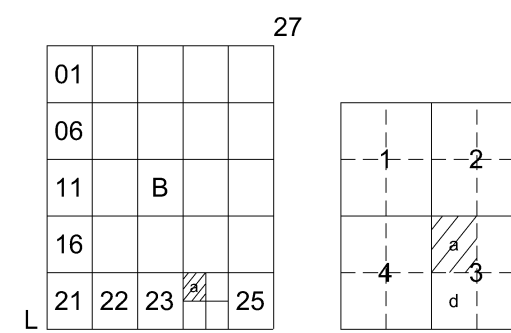

KONYA İLİ, İLGIN İLÇESİ, ŞİHÇARULLAH MAHALLESİ
131, 132, 134, 135, 161, 548
ADALARA İLİŞKİN
KORUMA AMAÇLI
UYGULAMA İMAR PLAN DEĞİŞİKLİĞİ








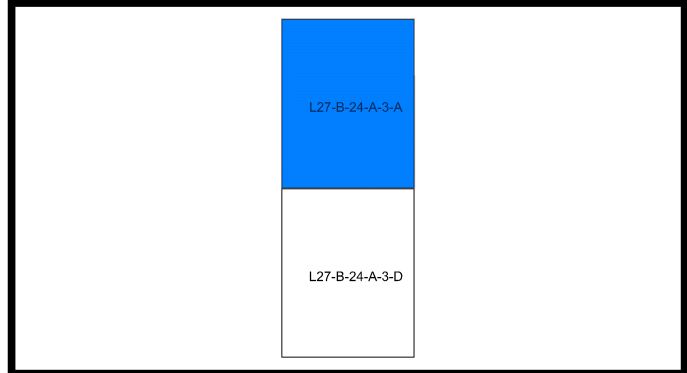


Fatih YILMAZ
Şehir Plancısı


Dosya No	: 423230301
Plan No	: KULP-42462615
Ölçek	: 1/1.000

İlgili Belediye Başkanlığı tarafından sunulan; Konya İli, Ilgın İlçesi, Şıncarullah Mahallesi 131, 132, 134, 135, 161 ve 548 adalara ilişkin 1/1000 ölçekli Koruma Amaçlı Uygulama İmar Planı Değişikliği (2 pafta) 6306 sayılı Kanunun 6. Maddesinin 6. Bendii ile Aynı Kanunun Uygulama Yönetmeliğinin 18, Maddesinin 2/a bendi, 3194 sayılı İmar Kanunu 9. Maddesi ve 1 numaralı Cumhurbaşkanlığı kararnamesi hükümleri uyarınca re'sen onaylandı.

T.C.
ÇEVRE ve ŞEHİRCİLİK BAKANLIĞI
Mekânsal Planlama Genel Müdürlüğü

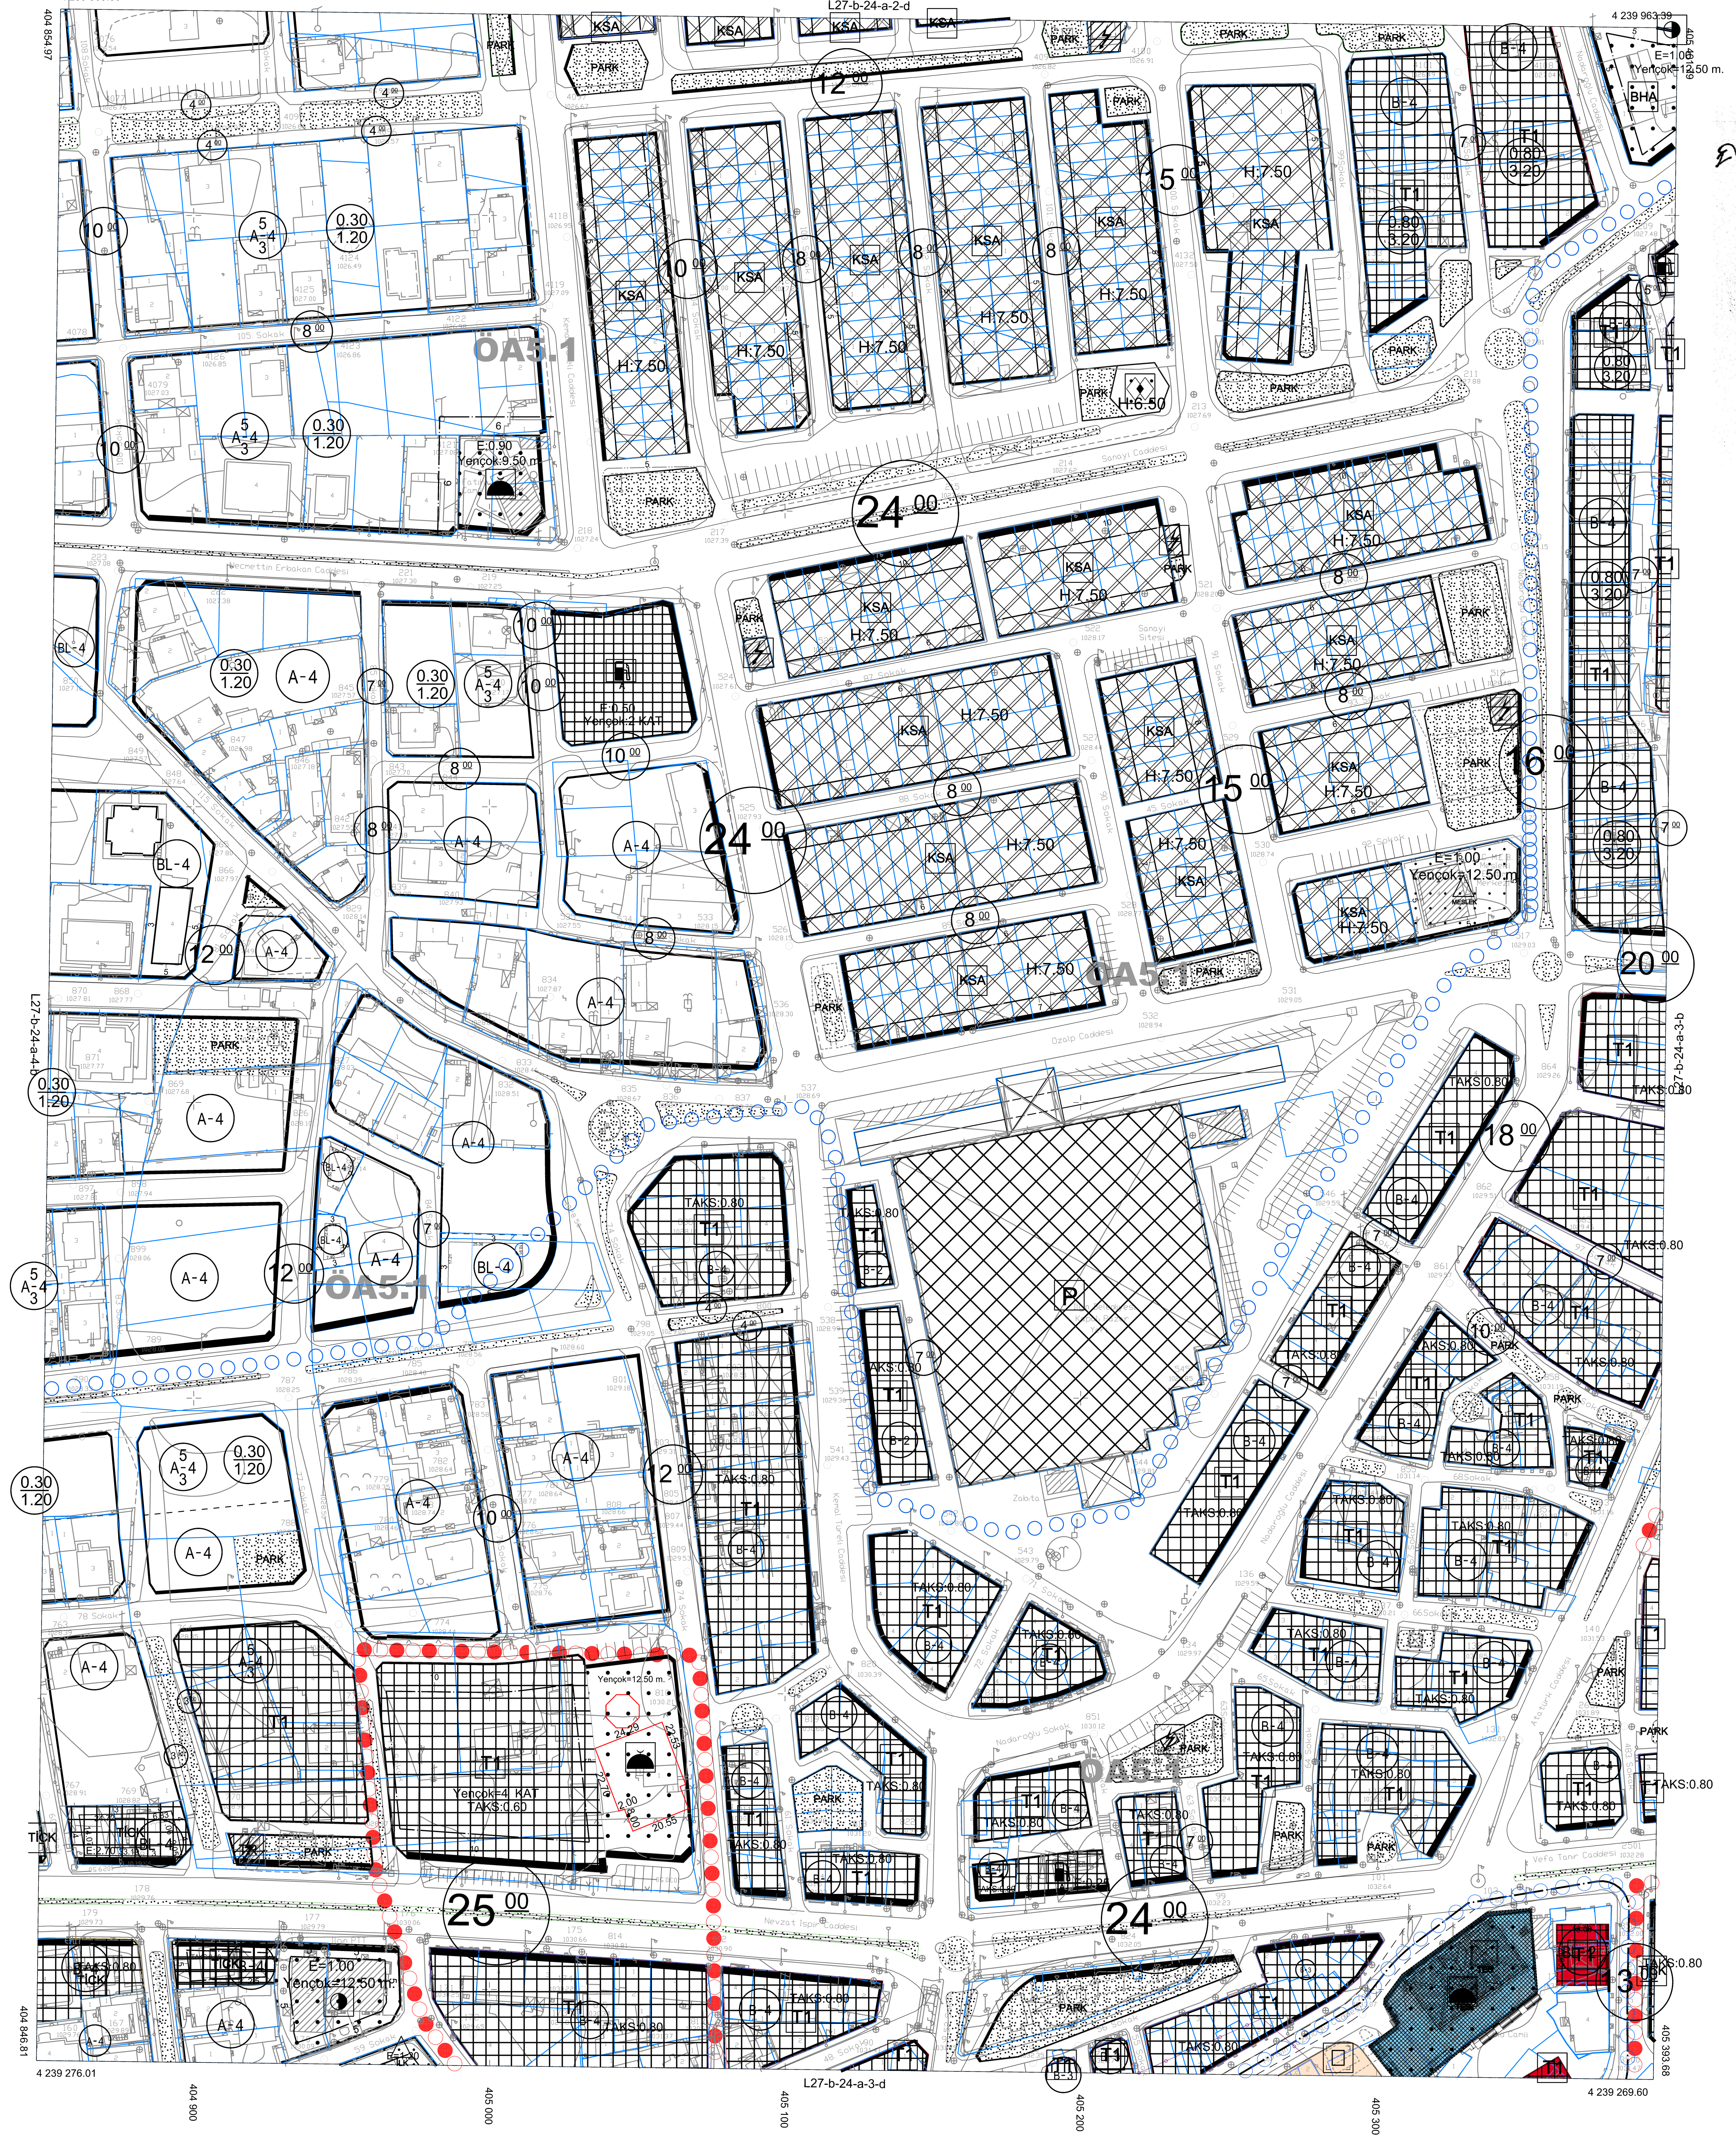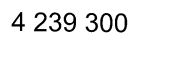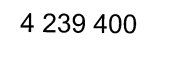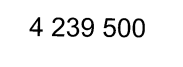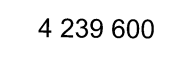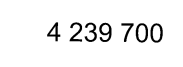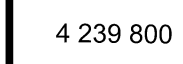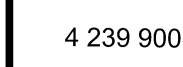

TRF 96 KOORDINAT SİSTEMLERİNDE VE 20050
EPOĞUNDA, İCEL HRT. MÜH. SAN. VE TİC.
LTD. STİ. TARAFINDAN YAPILAN 93 ADET
HALİHAZIR HARİTA ONANMIŞTIR. 

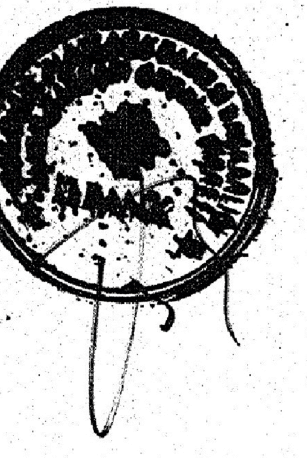

İLLER BANKASI ANONİM ŞİRKETİ
OSMAN NURİ OSMANLI
KANSAL PLANLAMA DAİRESİ BAŞKAN O.

ILGIN-L27-b-24-a-3-a
(KONYA)

1/1000

MÜTEAHHİT İÇEL HİT. MÜH. SAN. VE TİC. LTD. ŞTİ.

Ölçer