

ILGIN(KONYA)
(ŞİHARULLAH MAHALLESİ)
131 ADA
2, 3, 4, 5, 6, 7, 8, 9, 17 PARSELLER VE ÇEVRESİ
UYGULAMA İMAR PLANI DEĞİŞİKLİĞİ

YILMAZKENT PLANLAMA
MÜH. MİM. LTD. ŞTİ.

FATİH YILMAZ
ŞEHİR PLANCI

Orman No : 42320001
Plan No : L27-b-24-a-3-a
Ölçek : 1/1.000

Konya İl, İlgili İlçe, Şiharullah Mahallesi 131 ada 2, 3, 4, 5, 6, 7, 8, 9 ve 17 parselinin imar kanununa 1/1000 ölçekli Uygulama İmar Plan Değişikliği (2 parça) 6306 sayılı Afet Riski Altındaki Alanların Dönüştürülmesi Hakkında Kanun/Pekiştirme Kanunu ile aynı kanunun uygulama yönetmeliğinin 18.maddesinin 2/a bendi, 1. Numaralı Çevreleşim Çizimi Kanunnamesi hükümlerinin 97 (i) maddesi uyarınca hazırlanmıştır.

İ.C.
ÇEVRE, ŞEHİRCİLİK VE İKLİM BÜYÜKLÜĞÜ BAKANLIĞI
Mekansal Planlama Genel Müdürlüğü

4239 276.01

4239 200

4239 100

4239 000


4239 900

4238 800

4238 700

4238 600

4238 582.22

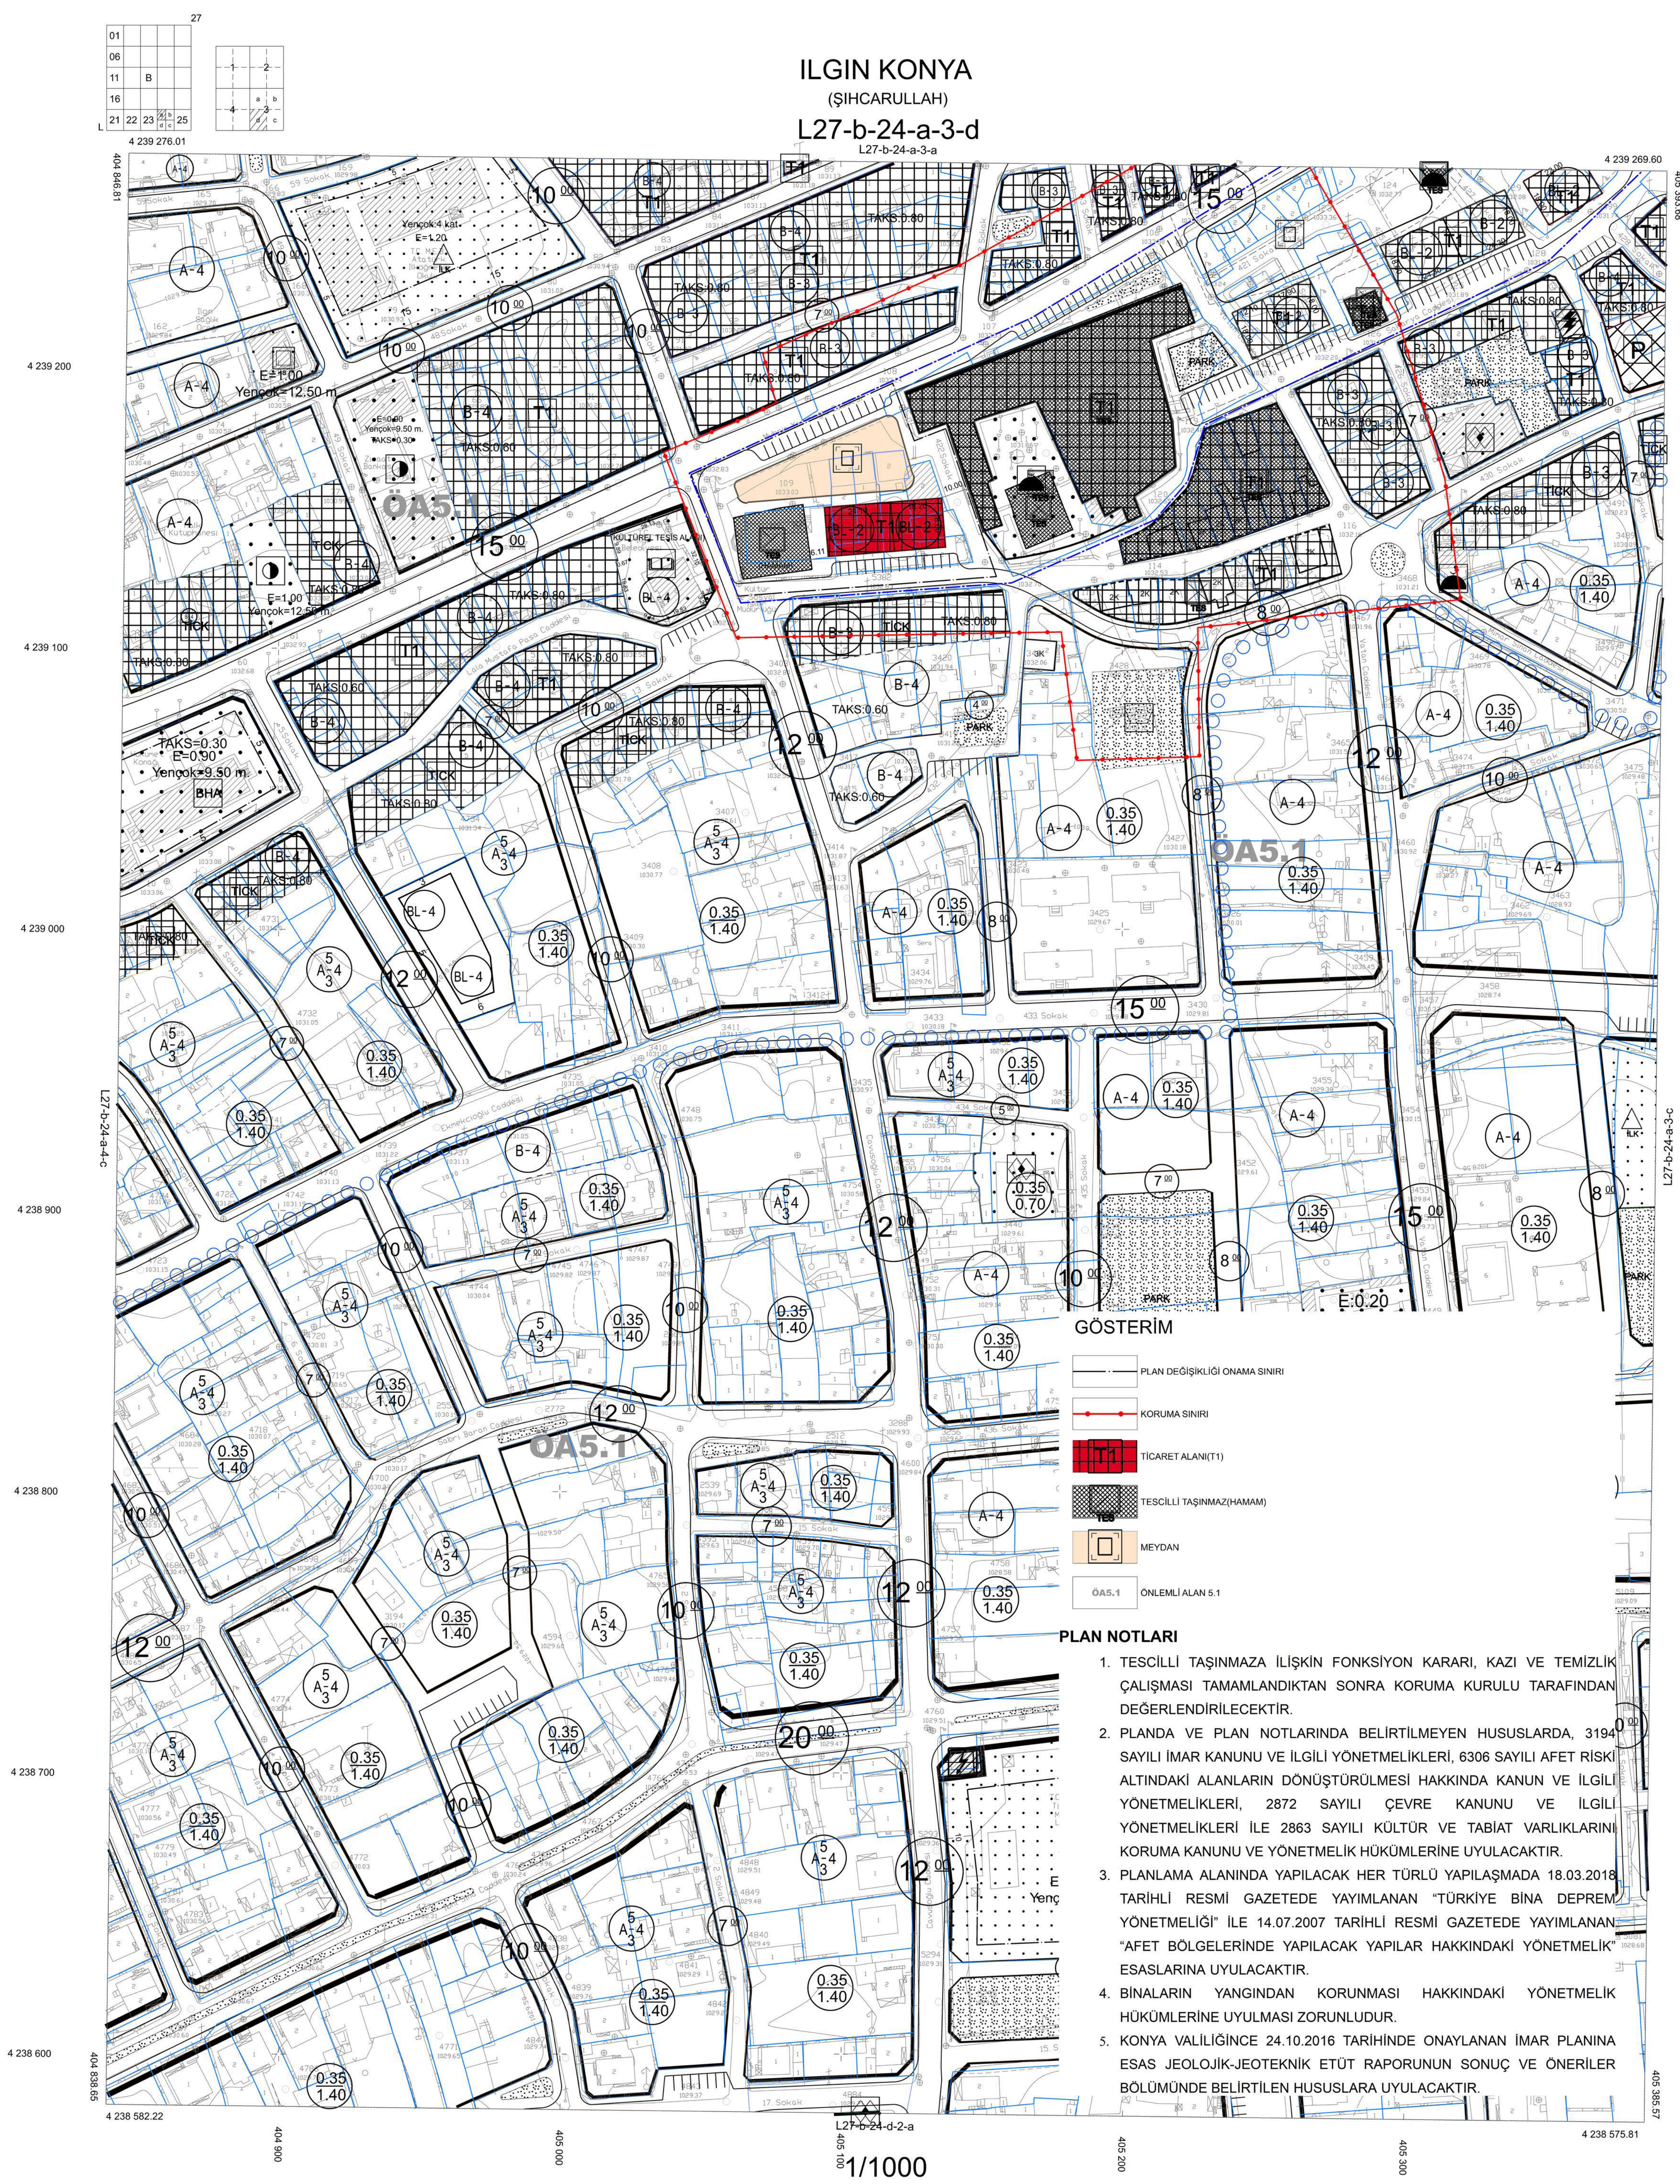

İTIRF 96 KOORDİNAT SİSTEMLERİ VE 20050 EPOKUNDA, İZEL HRT, M.H. SAN. VE TİC. LTD. ŞTİ. TARAFINDAN YAPILAN 93 ADAT HALHAZIR HARİTA ONAYI

25 / 12 / 2013

İLER BANKASI ANONİM ŞİRKETİ
OSMAN NURİ OKANLI
MEKANSAL PLANLAMA DİREKTÖRÜ

GÖSTERİM

- PLAN DEĞİŞİKLİĞİ ONAMA SINIRI
- KORUMA SINIRI
- TİCARET ALANI(T1)
- TESCİLLİ TAŞINMAZ(HAMAM)
- MEYDAN
- ÖA5.1 ÖNEMLİ ALAN 5.1

PLAN NOTLARI

1. TESCİLLİ TAŞINMAZA İLİŞKİN FONKSİYON KARARI, KAZI VE TEMİZLİK ÇALIŞMASI TAMAMLANDIKTAN SONRA KORUMA KURULU TARAFINDAN DEĞERLENDİRİLECEKTİR.
2. PLANDA VE PLAN NOTLARINDA BELİRTİLMİYEN HUSUSLARDA, 3194 SAYILI İMAR KANUNU VE İLGİLİ YÖNETMELİKLERİ, 6306 SAYILI AFET RİSKİ ALTINDAKİ ALANLARIN DÖNÜŞTÜRÜLMESİ HAKKINDA KANUN VE İLGİLİ YÖNETMELİKLERİ, 2872 SAYILI ÇEVRE KANUNU VE İLGİLİ YÖNETMELİKLERİ İLE 2863 SAYILI KÜLTÜR VE TABİAT VARLIKLARINI KORUMA KANUNU VE YÖNETMELİK HÜKÜMLERİNE UYULACAKTIR.
3. PLANLAMA ALANINDA YAPILACAK HER TÜRLÜ YAPILAŞMADA 18.03.2018 TARİHLİ RESMİ GAZETEDE YAYIMLANAN "TÜRKİYE BİNA DEPREM YÖNETMELİĞİ" İLE 14.07.2007 TARİHLİ RESMİ GAZETEDE YAYIMLANAN "AFET BÖLGELERİNDE YAPILACAK YAPILAR HAKKINDAKİ YÖNETMELİK" ESASLARINA UYULACAKTIR.
4. BİNALARIN YANGINDAN KORUNMASI HAKKINDAKİ YÖNETMELİK HÜKÜMLERİNE UYULMASI ZORUNLUDUR.
5. KONYA VALİLİĞİNCE 24.10.2016 TARİHİNDE ONAYLANAN İMAR PLANINA ESAS JEOLojİK-JEOTEKNİK ETÜT RAPORUNUN SONUÇ VE ÖNERİLER BÖLÜMÜNDE BELİRTİLEN HUSUSLARA UYULACAKTIR.

Ö. Uyg.