ALAŞEHİR ALHAN

(MANİSA)

L20-B-14-B-1-A

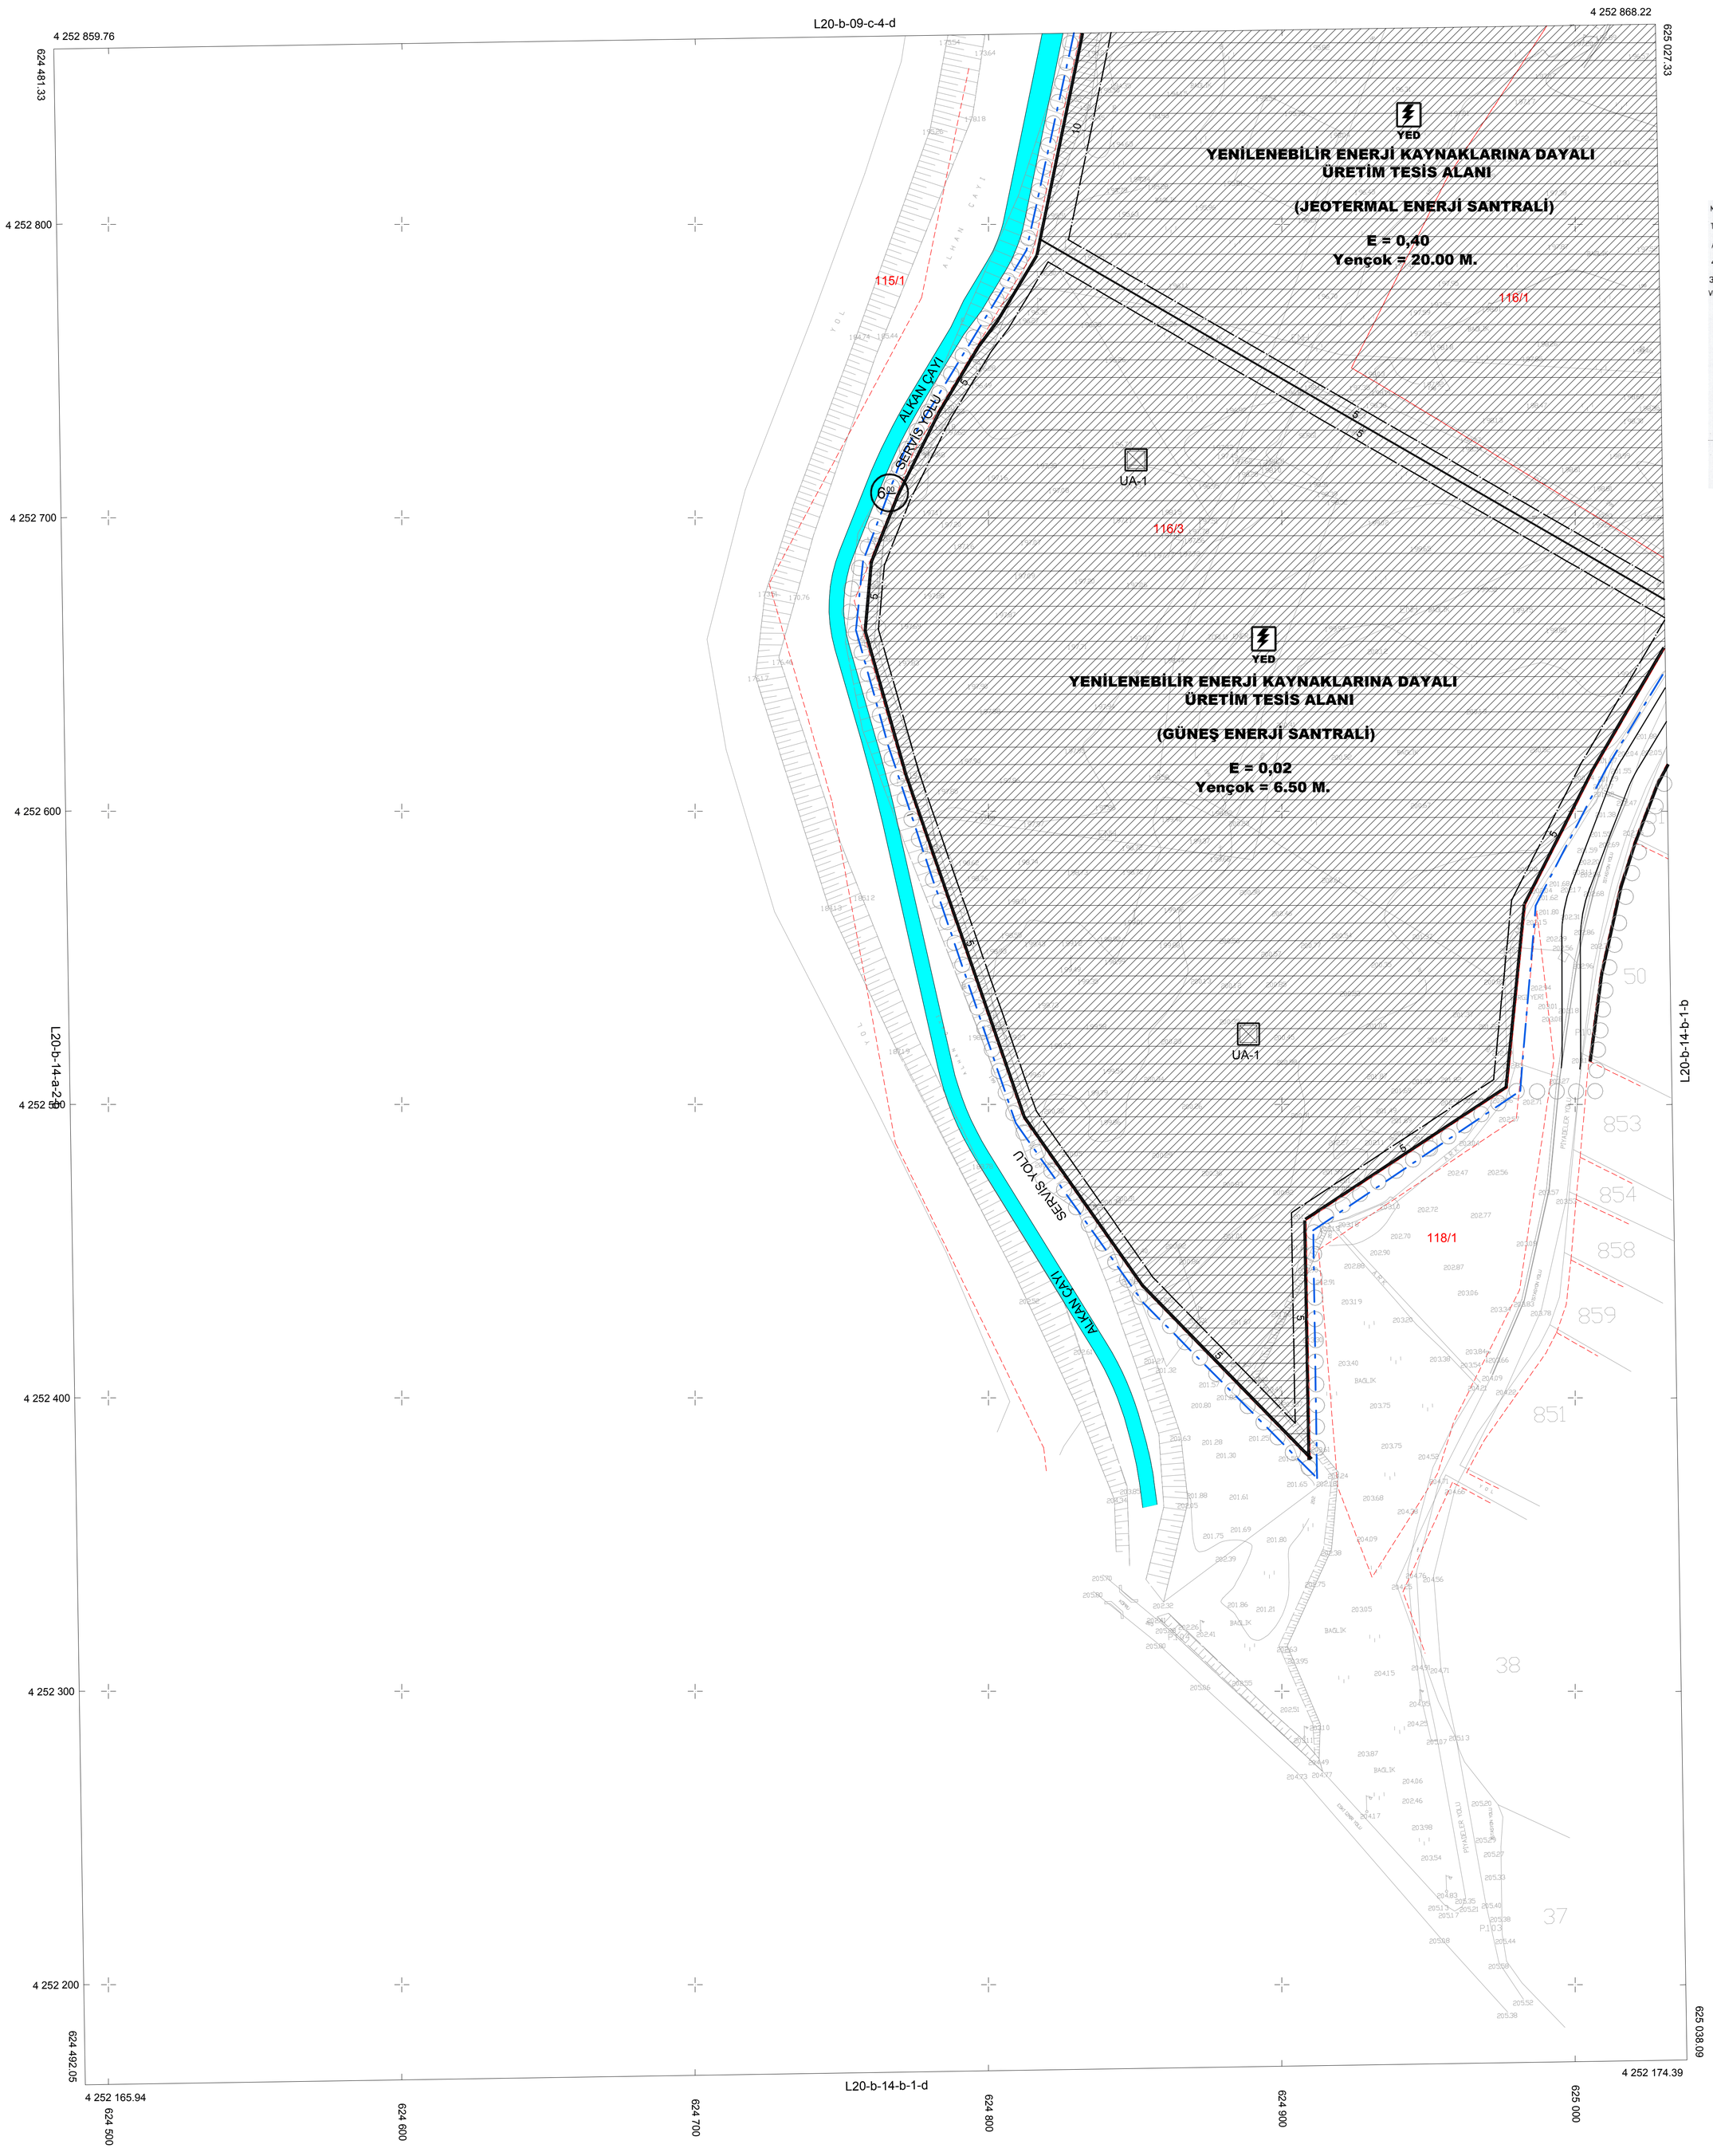

1/1000

MÜTEAHHİT EGE HARİTA MÜHENDİSLİK TARAFINDAN YAPILAN MANİSA İLİ ALAŞEHİR İLÇESİ ALHAN KÖYÜ 27-28-30 VE 31 NOLU PARSELLERE AİT 4 ADET 1/1000 ÖLÇEKLİ HALİ HAZIR HARİTA 3194 SAYILI İMAR KANUNU 7/a MADDESİNE GÖRE İNCELENDİ VE ONANDI

Zafer ASAL
Harita Mühendisi

Mehmet [illegible]
İmar ve Kentsel [illegible]
Müdür

MÜTEAHHİT : EGE HARİTA MÜH.
MESUL MÜH: ABDULLAH YILMAZ
TERSİMAT: EGE HARİTA MÜH.

Kadastral Mükiyet Tarafından İşlenmiştir

ALAŞEHİR ALHAN-L20-B-14-B-1-A
(MANİSA)