
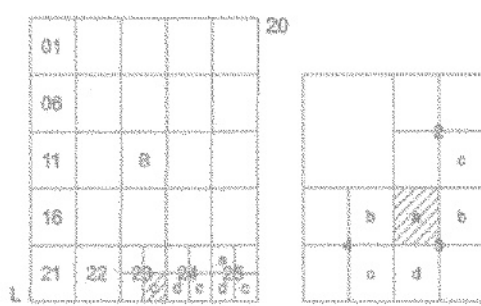


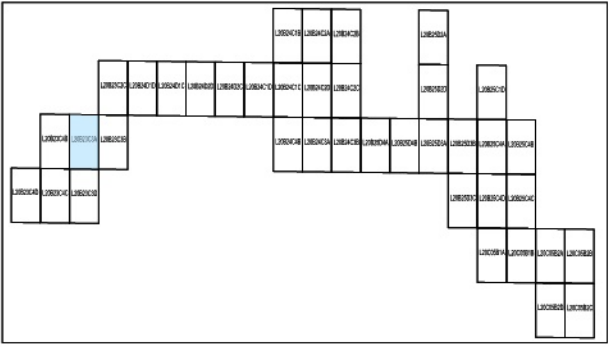

MANİSA
(ALAŞEHİR)
L20-b-23-c-3-a
L20-b-23-c-2-d


Dosya No : 450437806
Plan No: : UİP-001087646
Ölçek : 1/1000

İzmir İl, Kırız İlçesi ile Manisa İl, Alaşehir İlçesi sınırları içerisinde Enerji Piyasası Düzleneme Kurumu tarafından verilen 21.04.2022 tarihli ve NO/10395-22-05153 numaralı Üretim Onu Lisansına sahip 117,6 Mw kurulu güç sahip Kestaneönderesi Rüzgâr Enerji Santral Projesi kapsamında İzmir İl, Kırız İlçe sınırları içerisinde kalan altı (6) ve Manisa İl, Alaşehir İlçe sınırları içerisinde kalan yirmi iki (22) adet türbin olmak üzere toplam yirmi sekiz (28) adet türbin alanı ile, Salt Merkezi ve bağlantı yollarına ilişkin plan müellifi tarafından hazırlanan 1/1.000 ölçekli Uygulama İmar Planı 3194 Sayılı İmar Kanunu'nun Ek II. Maddesi'nin (b) bendi uyarınca oluşturulmuş:

Ali Serhan EREL
Şube Müdürü

T.C.
ÇEVRE, ŞEHİRCİLİK VE
İKLİM DEĞİŞİKLİĞİ BAKANLIĞI
Mekânsal Planlama Genel Müdürü a.

Serkan GENÇ
Daire Başkanı

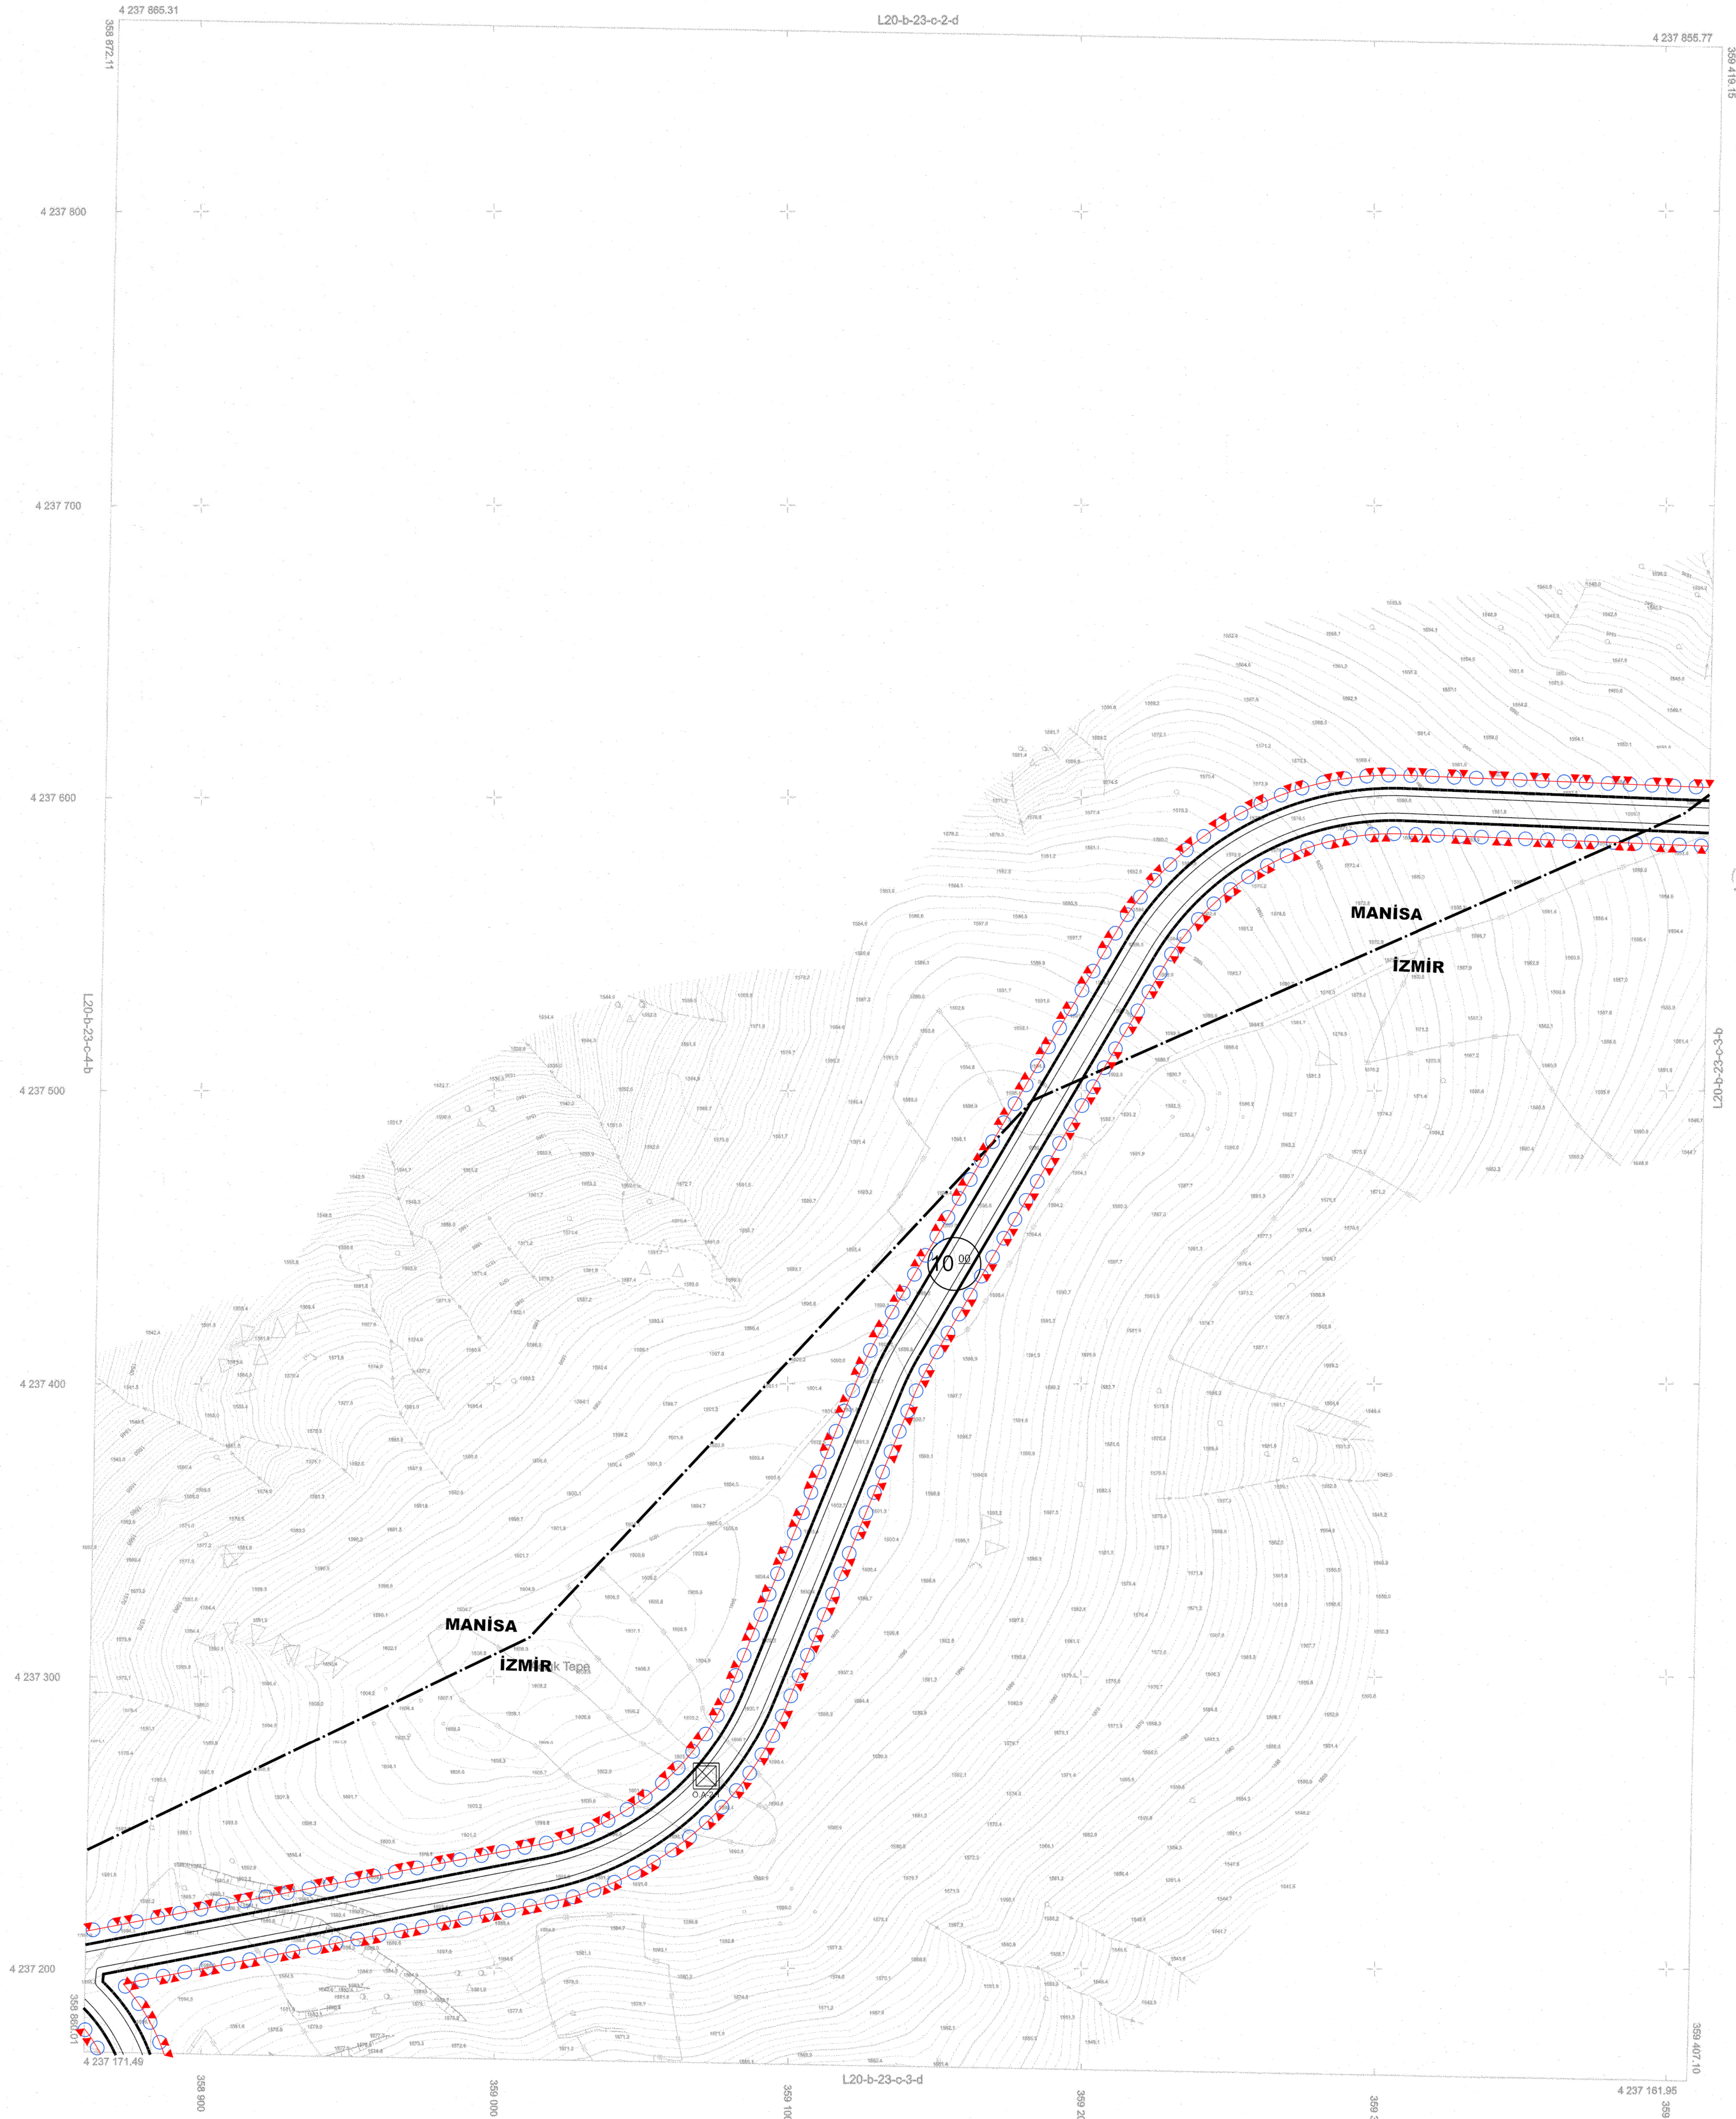

TRF 36 KÖRGNAT SİSTEMİNDE VE 2005.0 EPOĞUNDA
AYER-HARITA İNŞ. LTD. ŞTİ. TARAFINDAN YAPILAN, 14/12/2021
TARİHİNDE ONANAN KEŞİTANEDERİSİ RES PROJESİ İŞİNE AIT 130 ADET
HALIHAZIR HARITA, AYER-HARITA İNŞ. LTD. ŞTİ. TARAFINDAN VE
2005.0 EPOĞUNDA YAPILAN HALIHAZIR HARITAYLA BÖTÖNÖK
BAĞLANARAK TOPLAM 17 ADET HALIHAZIR HARITA ÖRETİLMİŞ OLUP,
17 ADET HALIHAZIR HARITA 1 SAYILI CUMHURBAŞKANLIĞI
KARARNAMESİ HÜKÜMLERİNE GÖRE ONANMIŞTIR.

[Handwritten signature]

YERLİK KAYMAKCI
GENEL MÜDÜR

06/01/2022

CEVRE, BÉHİRCİLİK VE İKLİM DEĞİŞİKLİĞİ BAKANLIĞI
MEKANSAL PLANLAMA GENEL MÜDÜRLÜĞÜ

MANISA L20-b-23-c-3-a
(ALASEHIR)

PAFTA 01.07.2021 TARİHİNDE ÇEKİLEN HAVA FOTOĞRAFLARINDAN
FOTOGRAMETRİK YÖNTEMLE ÜRETİLMİŞ OLUP, BİNALAR ÇATI SINIRINDAN ÇİZİLMİŞTİR

1/1000

MÜTEAHHİT : AY-ER HAFİTA İNŞ. LTD. ŞTİ.