


Ali Serhan EREL
Şube Müdürü

T.C.
ÇEVRE, ŞEHİRCİLİK VE
İKLİM DEĞİŞİKLİĞİ BAKANLIĞI
Mekânsal Planlama Genel Müdürlüğü a.

Serkan GENÇ
Daire Başkanı

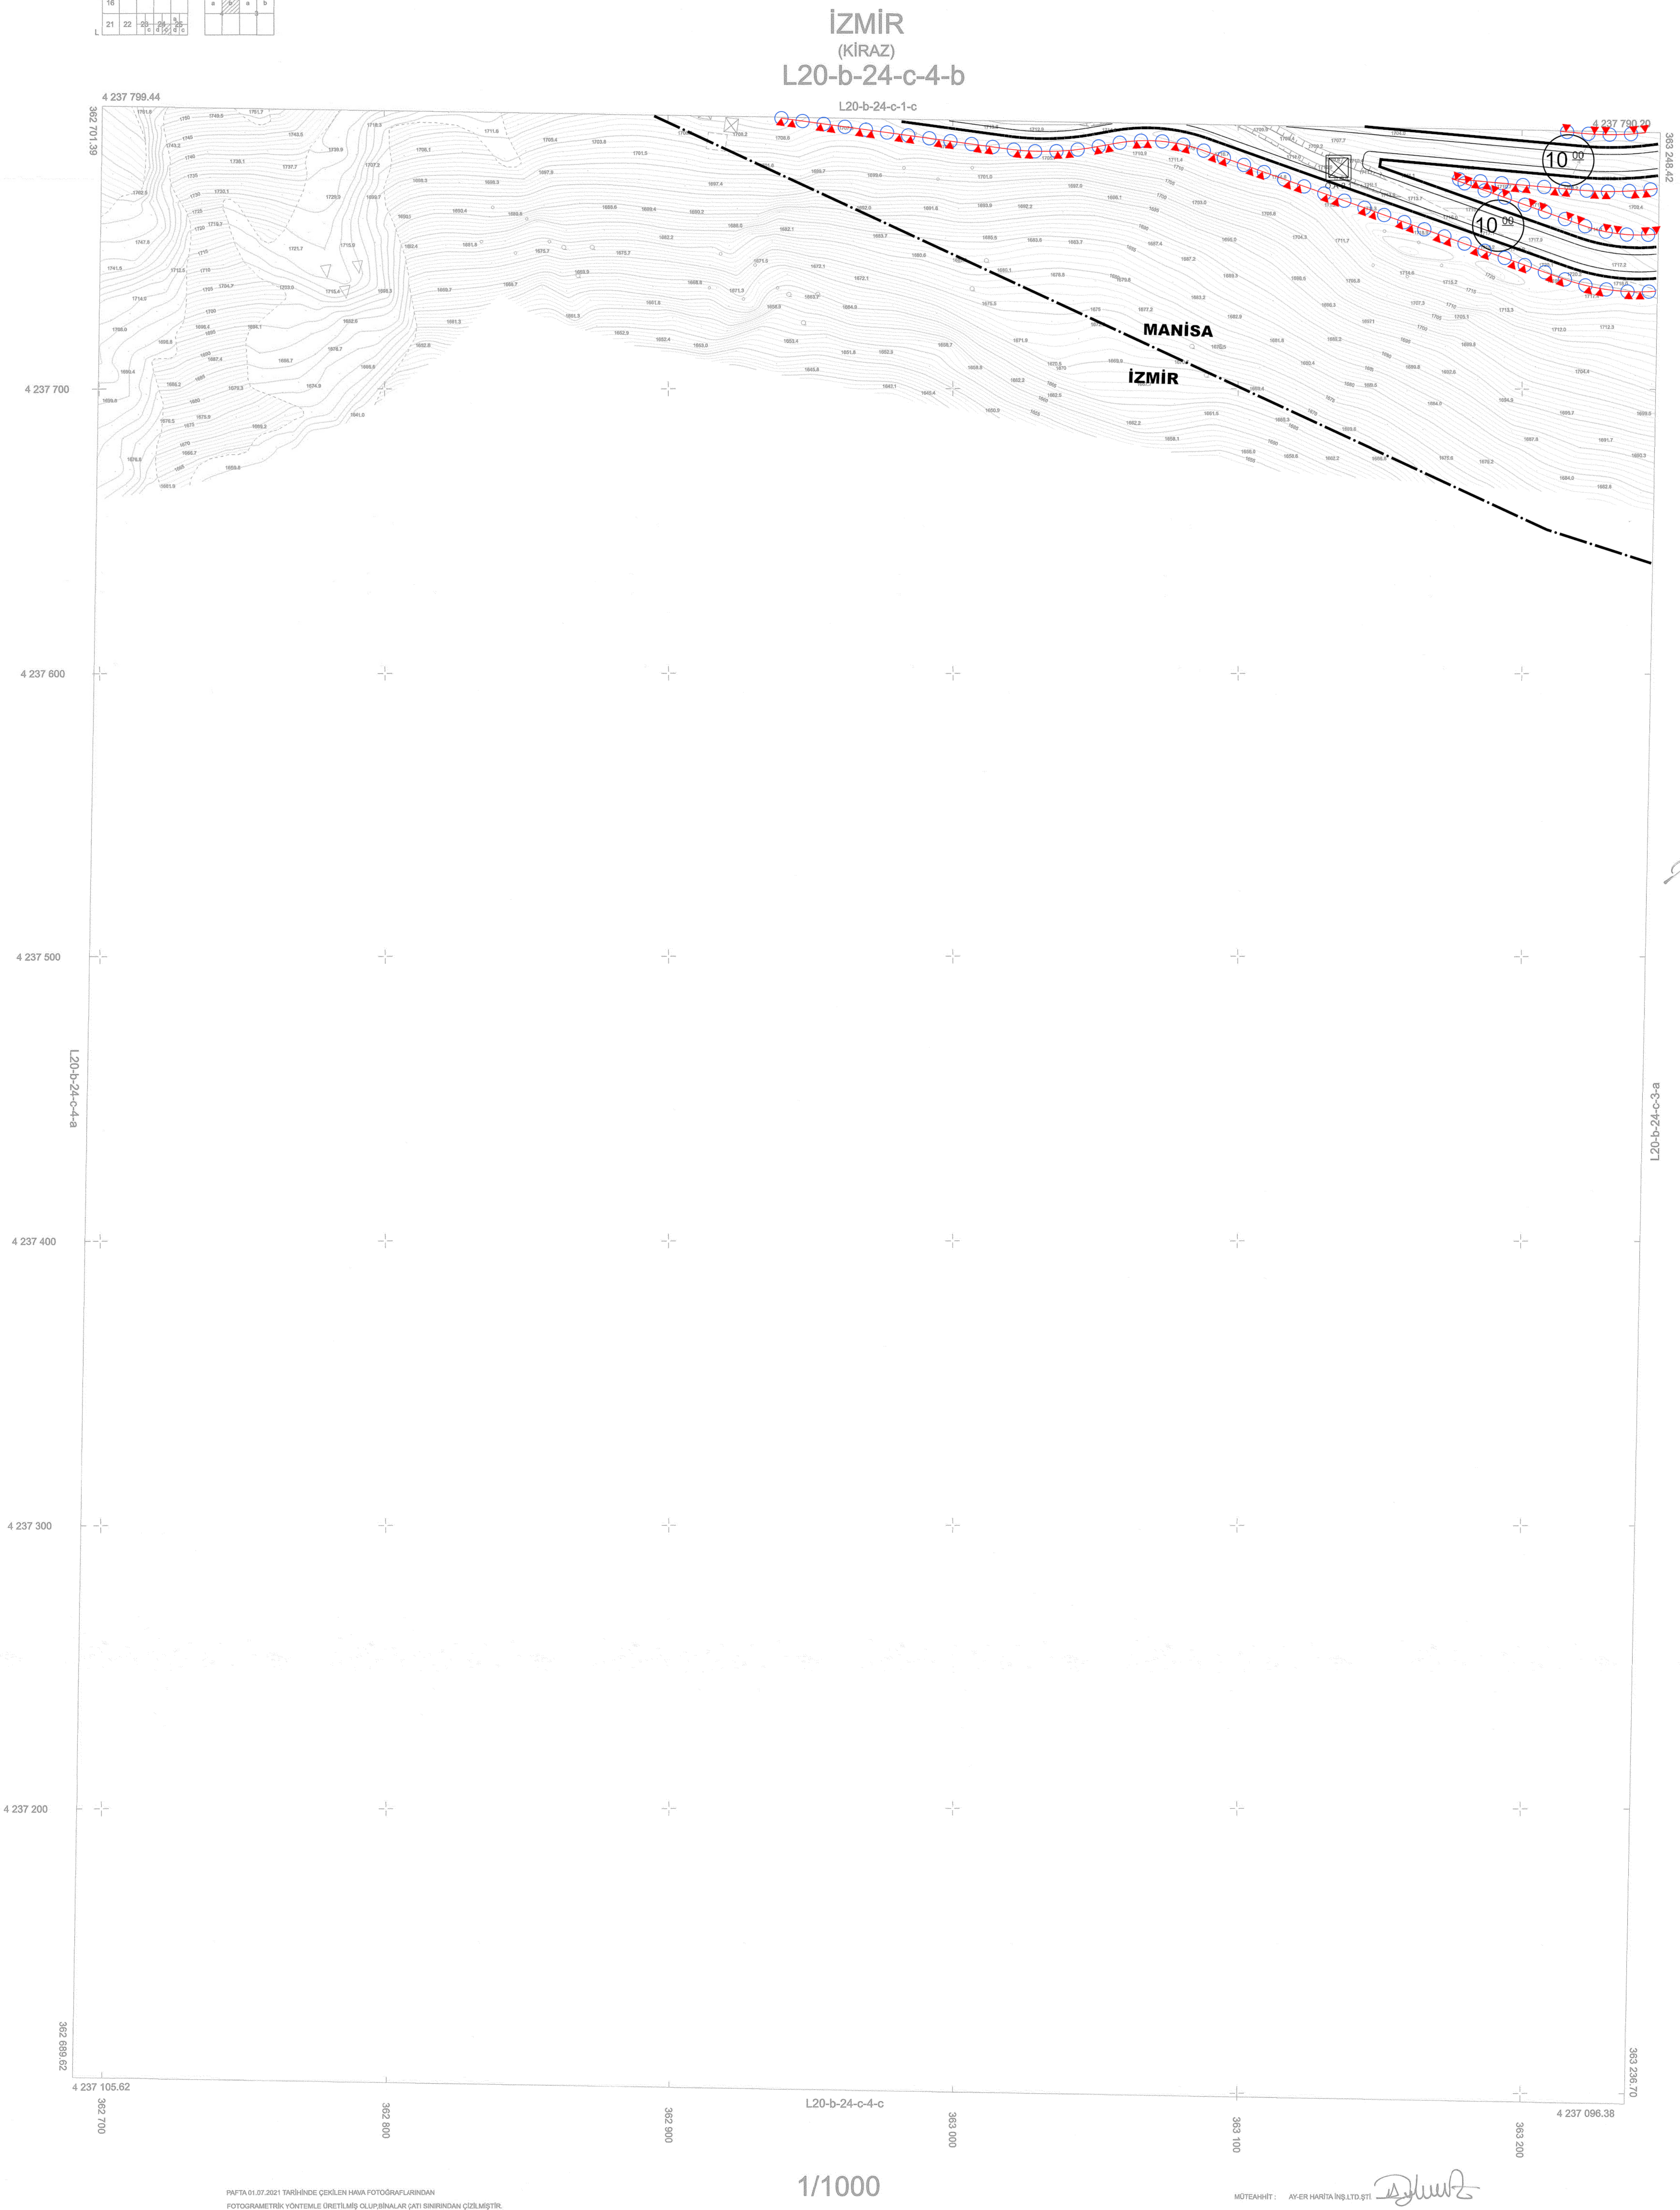

TRF 98 KOORDİNAT SİSTEMİNDE VE 2005.0 EPOĞUNDA
YER HARITA İNŞ.LTD.ŞTİ. TARAFINDAN YAPILAN
İSTANBUL'DA RES İŞİNE AIT 130 ADET 1/1000
ÖLÇEĞİ HALİHAZIR HARITA 1 SAYILI CUMHURBAŞKANLIĞI
KARARNAMESİ HÜKÜMLERİNE GÖRE ONANMIŞTIR.

14.12.2021

Y. Erdal Kayapınar

Y. Erdal KAYAPINAR
GENEL MÜDÜR

ÇEVRE, ŞEHİRCİLİK VE İKLİM DEĞİŞİKLİĞİ BAKANLIĞI
MEKANSAL PLANLAMA GENEL MÜDÜRLÜĞÜ

AK in LD