


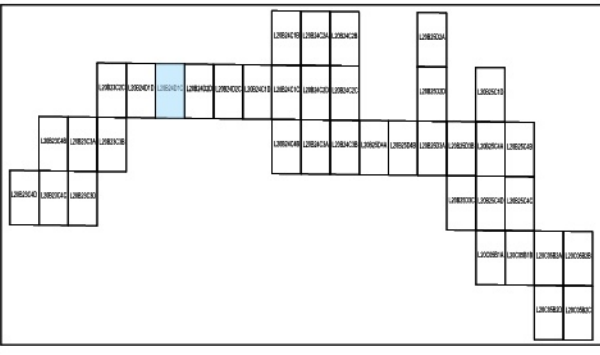


Dosya No : 450437806
Plan No : L20-b-24-d-1-c
Ölçek : 1:1000

İzmir İl, Kiraz İlçesi ile Manisa İl, Alaşehir İlçesi sınırları içerisinde Enerji Piyasası Düzenleme Kurumu tarafından verilen 21.04.2022 tarihli ve ÖN/10395-22/05153 numaralı Çretim Ön Lisansına sahip 117,6 MWw kurulu güçte sahip Kestanederesi Rüzgar Enerji Santrali Projesi kapsamında İzmir İl, Kiraz İlçe sınırları içerisinde kalan altı (6) ve Manisa İl, Alaşehir İlçe sınırları içerisinde kalan yirmi iki (22) adet türbin olmak üzere toplam yirmi sekiz (28) adet türbin alanı ile, Şahı Merkezi ve bağlantı yollarına ilişkin plan mülkiyet tarafından hazırlanan 1:1.000 ölçekli Uygulama İmar Planı 3194 Sayılı İmar Kanunu'nun Ek 11. Maddesi'nin (b) bendi uyarınca onaylanmıştır.

T.C.
ÇEVRE, ŞEHİRCİLİK VE
İKLİM DEĞİŞİKLİĞİ BAKANLIĞI
Mekansal Planlama Genel Müdürlüğü

Serkan GENÇ
Daire Başkanı

MANİSA
(ALAŞEHİR)
L20-b-24-d-1-c
L20-b-24-d-1-b

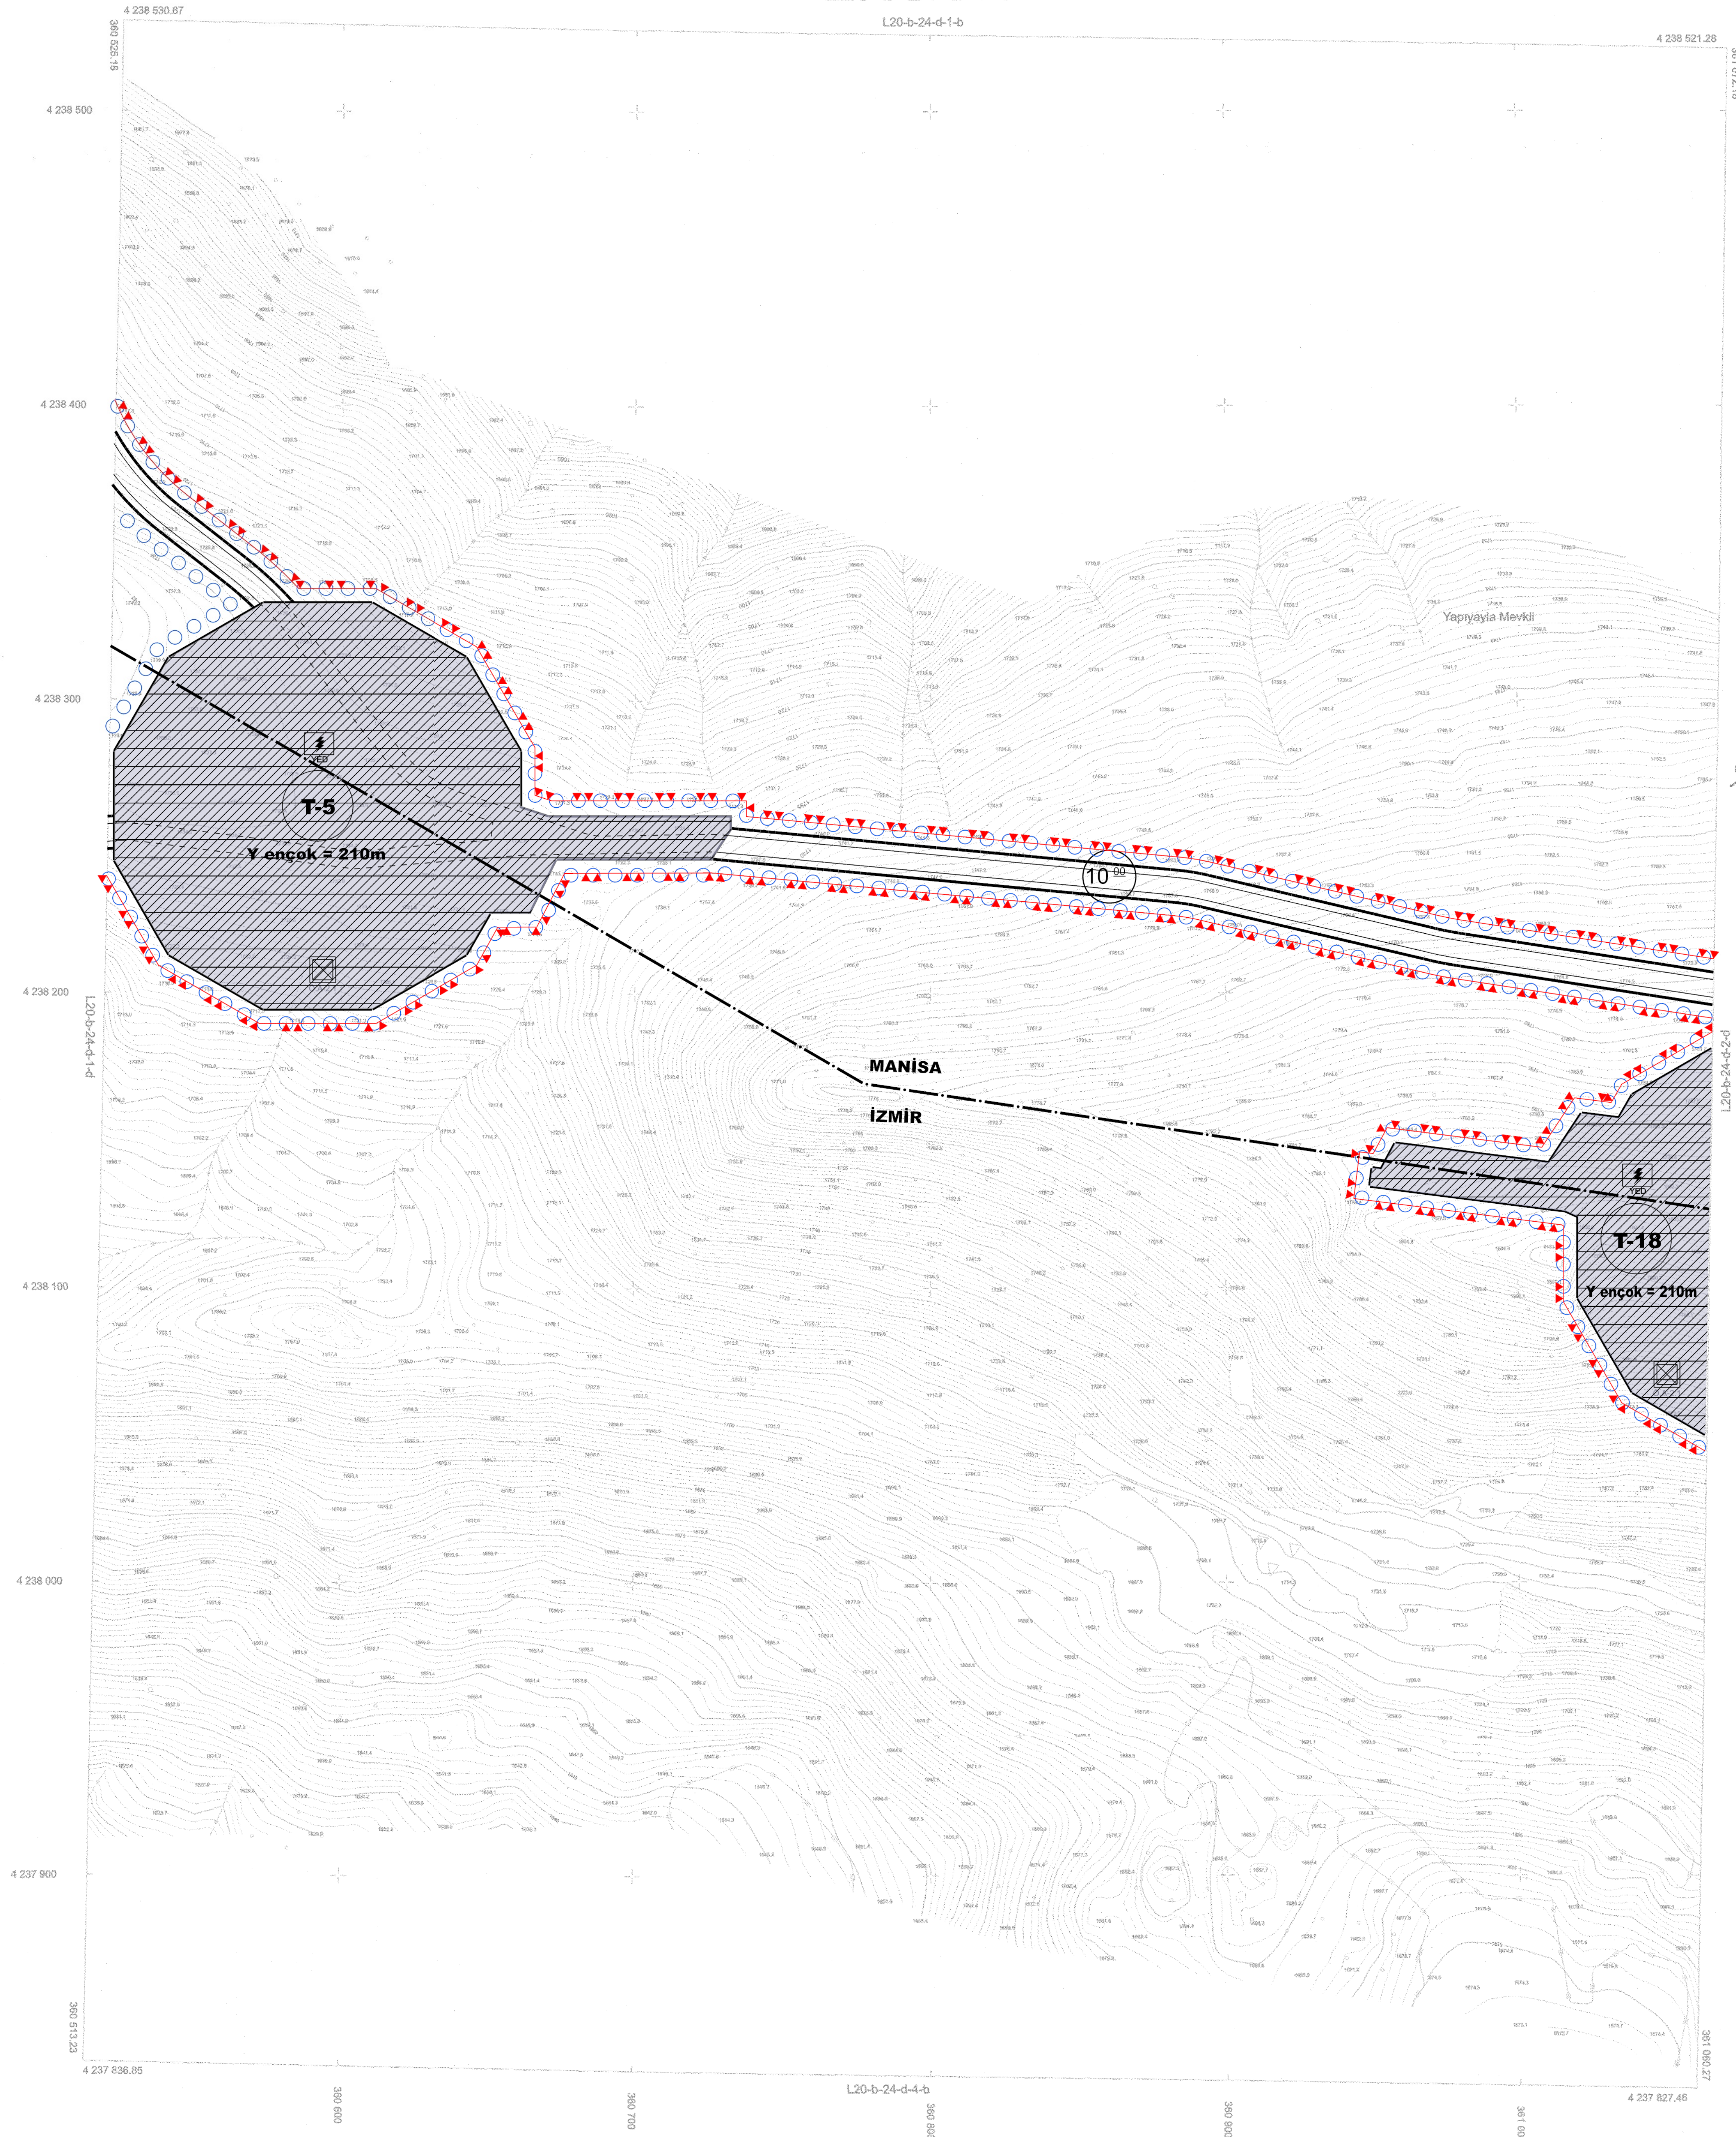

İTİP 96 KOORDİNAT SİSTEMİNDE VE 3005.0 EROĞULDA
AY-ER HARTİNG LTD. ŞTİ. TARAFINDAN YAPILAN 06.04.2022
TARİHİNDE ÇIKAN KESTANEDERE RES PROJESİ İŞİNE AIT 147 ACET
HALININ MANİSA, İTİP 96 KOORDİNAT SİSTEMİNDE VE
3005.0 EROĞULDA AY-ER HARTİNG LTD. ŞTİ. TARAFINDAN YAPILAN
HALININ MANİSA İSTİMLİK BİLGİLERİNE GÖRE 21 ADİT HALININ MANİSA
1 DAVUL ÇUBUKLARIYLA KANALİZASYON GÖRE ONAYLIDIR.



ÇEVRE, ŞEHİRCİLİK VE İKLİM DEĞİŞİKLİĞİ BAKANLIĞI
MEKANSAL PLANLAMA GENEL MÜDÜRLÜĞÜ

MANİSA
(ALAŞEHİR)
L20-b-24-d-1-c