


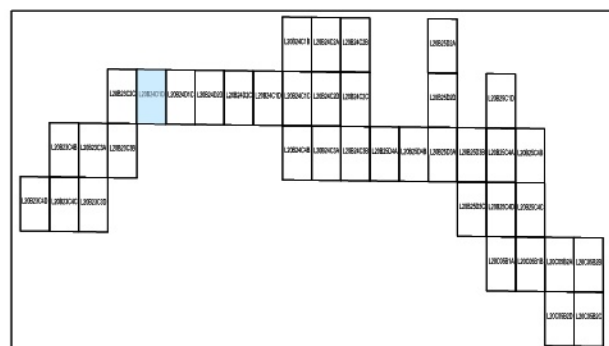


Dosya No : 450437806
Plan No: : UİP-001087646
Ölçek : 1/1000

İzmir ili, Kıraz ilçesi ile Manisa ili, Alaşehir ilçesi sınırları içerisinde Enerji Piyasası Düzenleme Kurumu tarafından verilen 21.04.2022 tarihli ve ÖN/10365.2/05153 numaralı Ücretin Ön Lisansına 117,96 MWm kurulu güçte sahip Kestaneöreni Rüzgar Enerjisi Santrali Projesi kapsamında İzmir ili, Kıraz İlçe sınırları içerisinde kalan altı (6) ve Manisa ili, Alaşehir İlçe sınırları içerisinde kalan yirmi iki (22) adet türbin olmak üzere toplam yirmi sekiz (28) adet türbin alanı ile, Salt Merkezi ve bağlantı yollarına ilişkin plan müellifi tarafından hazırlanan 1/1.000 Ölçekli Uygulama İmar Planı 3194 Sayılı İmar Kanunu'nun Ek 11. Maddesi'nin (b) bendi uyarınca onaylanmıştır.

Ali Serhan EREL
Şube Müdürü

T.C.
ÇEVRE, ŞEHİRCİLİK VE
İKLİM DEĞİŞİKLİĞİ BAKANLIĞI
Mekânsal Planlama Genel Müdürü a.

Serkan GENÇ
Daire Başkanı

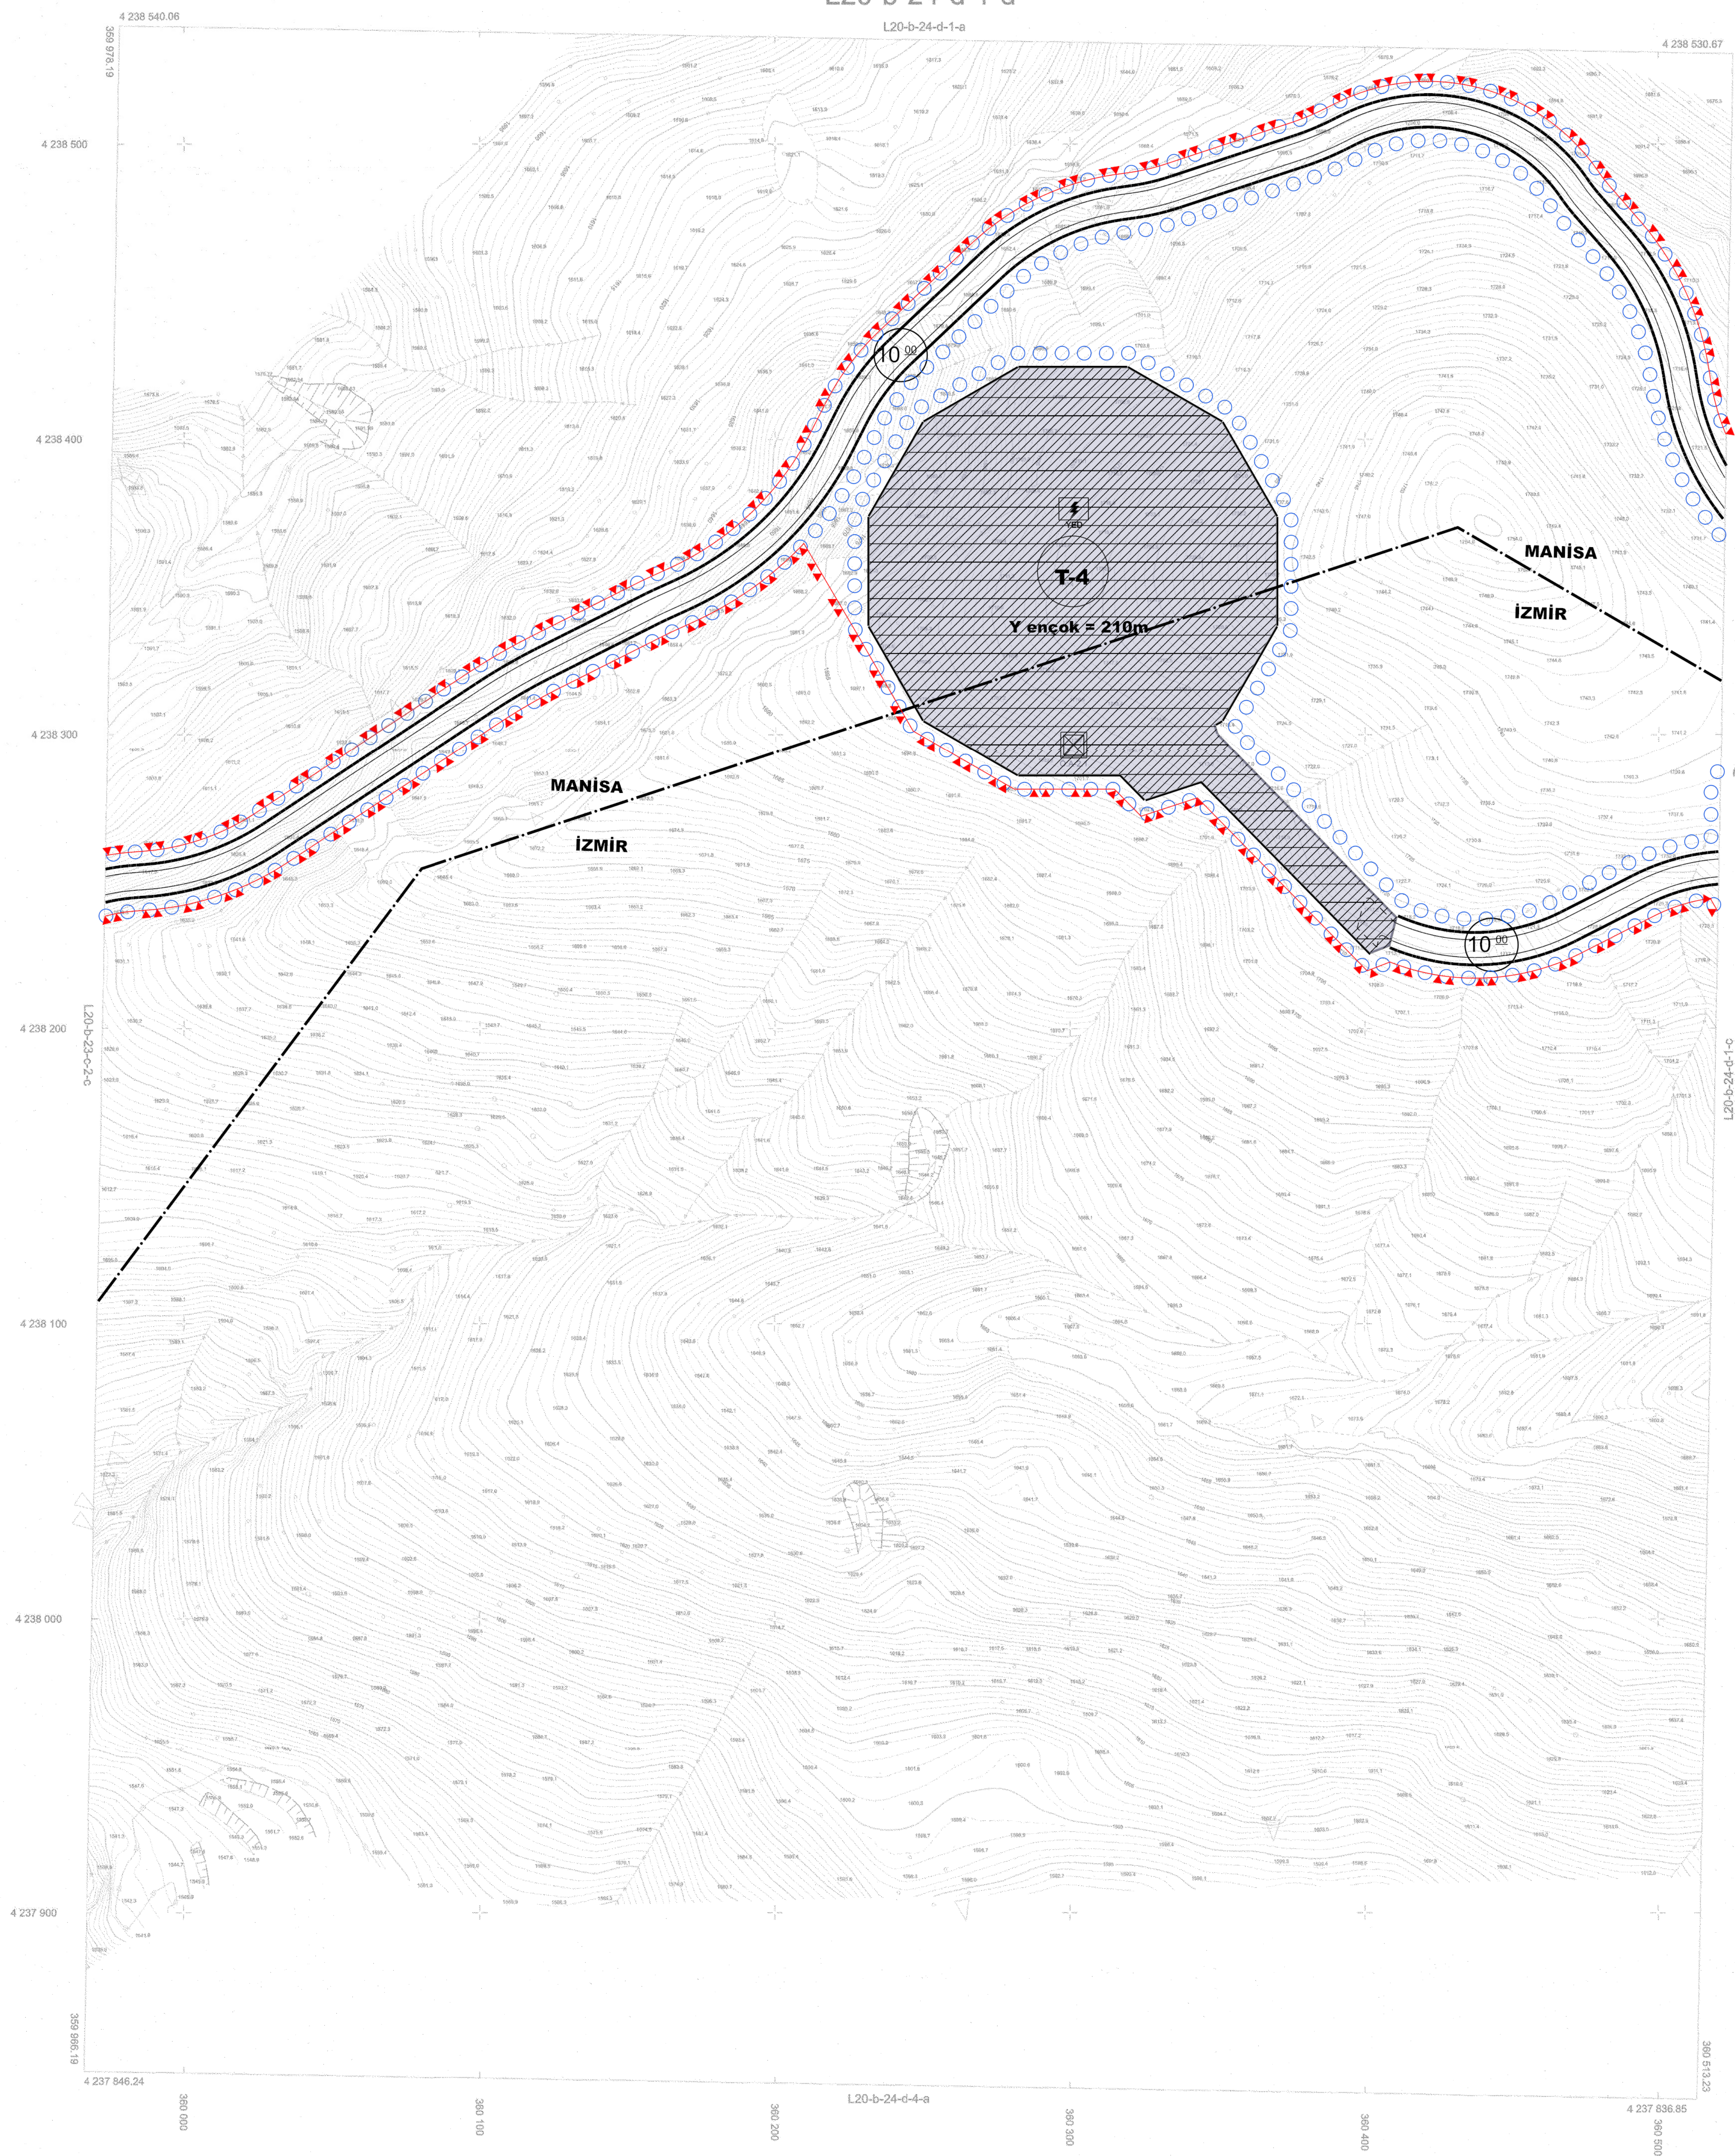

İTFR 96 KOORDİNAT SİSTEMİNDE VE 2006.0 EĞÜĞÜNDA
 AYER HARİTA İNŞ.LTD. ŞTİ. TARAFINDAN YAPILAN, 05.04.2022
 TARİHİNDE ONANAN KESTİMLERİŞİ RES PROJESİ İŞNE AIT 147 ADET
 HALHAZIR HARİTA, İTFR 96 KOORDİNAT SİSTEMİNDE VE
 2005.0 EĞÜĞÜNDA AYER HARİTA İNŞ.LTD. ŞTİ. TARAFINDAN YAPILAN
 HALHAZIR HARİTAYLA BÜTÜNLÜK SAĞLANARAK TOPLAM 25 ADET
 HALHAZIR HARİTA ÖRETLİŞİ OLUP, 25 ADET HALHAZIR HARİTA
 1 SAYILI CUMHURİYETBAŞLIĞI KARARINAMESİNE GÖRE ONANMIŞTIR.



ÇEVRE, ŞEHİRCİLİK VE İKLİM DEĞİŞİKLİĞİ BAKANLIĞI

MANİSA L20-b-24-d-1-d
(ALAŞEHİR)