İZMİR İLİ, KİRAZ İLÇESİ İLE
MANİSA İLİ, ALAŞEHİR İLÇESİNDE
YENİLENEBİLİR ENERJİ KAYNAKLARINA DAYALI
ÜRETİM TESİSİ ALANI
(KESTANEDERESİ RES – 117,6 Mwm) AMAÇLI
1/1000 ÖLÇEKLİ
UYGULAMA İMAR PLANI

ÖZKAN ŞEHİRCİLİK
PLANLAMA MİMARLIK DAN. LTD. ŞTİ.
Mehmet Akif Ersoy Mah. 1. Cad. No:33/1 Develi/Kayseri
Tel: 0533 818 58 34 - Develi V.D.: 6950452340
Mustafa ÖZKAN
Şehir Plancısı-(ŞPC: 4881)

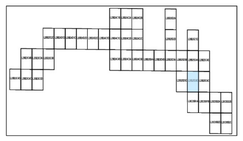

Dosya No : 450437806
Plan No: : ÜİP-001087646
Ölçek : 1/1000

İzmir ili, Kiraz ilçesi ile Manisa ili, Alaşehir ilçesi sınırları içerisinde Enerji Piyasası Düzenleme Kurumu tarafından verilen 21.04.2022 tarihli ve ÖN/10395-22/05153 numaralı Üretim Ön Lisansına sahip 117,6 MWm kurulu güce sahip Kestanederesi Rüzgar Enerji Santrali Projesi kapsamında İzmir ili, Kiraz ilçe sınırları içerisinde kalan altı (6) ve Manisa ili, Alaşehir ilçe sınırları içerisinde kalan yirmi iki (22) adet türbün olmak üzere toplam yirmi sekiz (28) adet türbin alanı ile, Şalt Merkezi ve bağlantı yollarına ilişkin plan müellifi tarafından hazırlanan 1/1.000 Ölçekli Uygulama İmar Planı 3194 Sayılı İmar Kanunu'nun Ek 11. Maddesi'nin (b) bendi uyarınca onaylanmıştır.

..... / ..... / .....

T.C.
ÇEVRE, ŞEHİRCİLİK VE
İKLİM DEĞİŞİKLİĞİ BAKANLIĞI
Mekânsal Planlama Genel Müdürü a.

Ali Serhan EREL
Şube Müdürü

Serkan GENÇ
Daire Başkanı

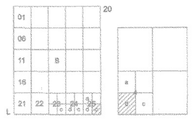

İZMİR
(KİRAZ)
L20-b-25-c-4-d

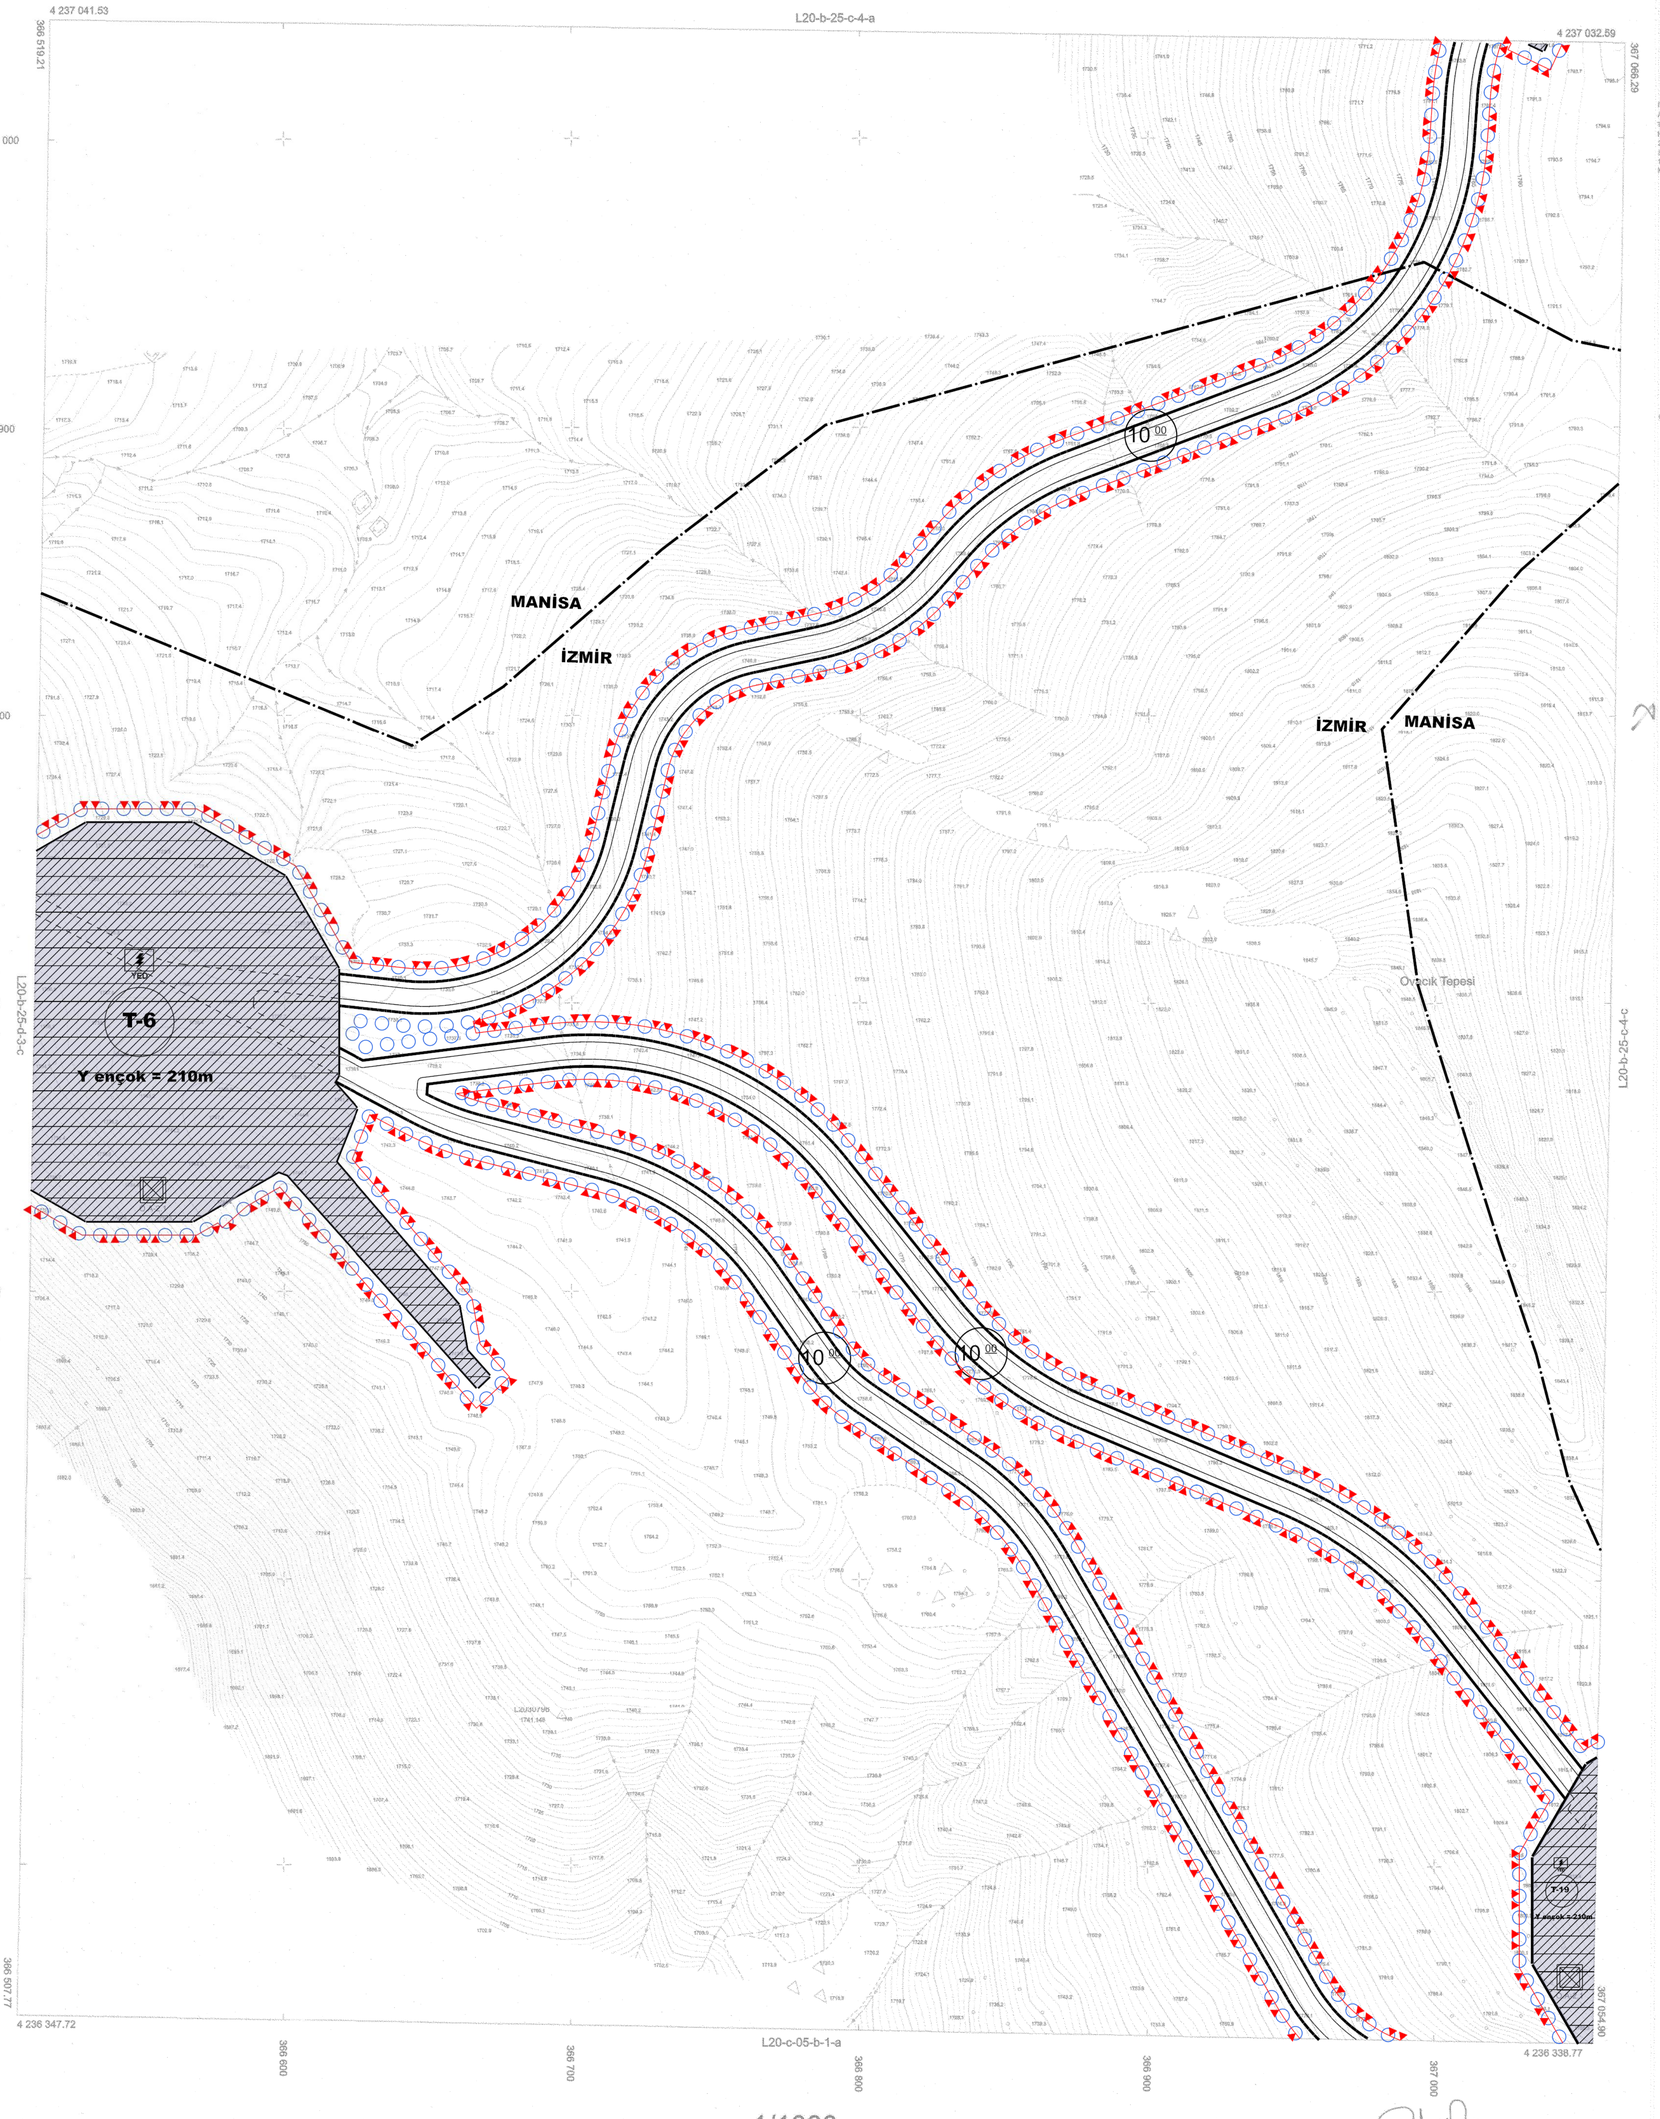

İTRF 96 KOORDİNAT SİSTEMİNDE VE 2005.0 EPOĞUNDA AY-ER HARİTA İNŞ. LTD. ŞTİ. TARAFINDAN YAPILAN, 14/12/2021 TARİHİNDE ONANAN KESTANEDERESİ RES PROJESİ İŞİNE AİT 130 ADET HALİHAZIR HARİTA, AY-ER HARİTA İNŞ. LTD. ŞTİ. TARAFINDAN VE 2005 EPOĞUNDA YAPILAN HALİHAZIR HARİTAYLA BÜTÜNLÜK SAĞLANARAK TOPLAM 17 ADET HALİHAZIR HARİTA ÜRETİLMİŞ OLUP, 17 ADET HALİHAZIR HARİTA 1 SAYILI CUMHURBAŞKANLIĞI KARARNAMESİ HÜKÜMLERİNE GÖRE ONANMIŞTIR.

06/04/2022

TUGAY TAYAPINAR
GENEL MÜDÜR

ÇEVRE, ŞEHİRCİLİK VE İKLİM DEĞİŞİKLİĞİ BAKANLIĞI
MEKANSAL PLANLAMA GENEL MÜDÜRLÜĞÜ

PAFTA 01.07.2021 TARİHİNDE ÇEKİLEN HAVA FOTOĞRAFLARINDAN FOTOGRAMETRİK YÖNTEMLE ÜRETİLMİŞ OLUP, BİNALAR ÇATI SINIRINDAN ÇİZİLMİŞTİR.

1/1000

MÜTEAHHİT : AY-ER HARİTA İNŞ. LTD. ŞTİ.

İZMİR L20-b-25-c-4-d
(KİRAZ)