


PLAN İSMİ	MANİSA İLİ YUNUSEMRE İLÇESİ LALELİ VE MESİR MAHALLELERİNİN BİR KISMINA AİT RİSKLİ ALAN SINIRI DAHİLİNDEKİ 1/1000 ÖLÇEKLİ REVİZYON UYGULAMA İMAR PLANI (İTİRAZLARA İLİŞKİN DEĞİŞİKLİKLER)
Pafta No	K18C13C2A Çizim: 1/1000

01					
06					
11	a	b			
16	c	d			
21	22	23	24	25	

LALELİ-MESİR
(YUNUSEMRE-MANİSA)
K18-c-13-c-2-a

K18C13C2A	K18C13C2B	K18C14D1A
K18C13C2D	K18C13C2C	K18C14D1D

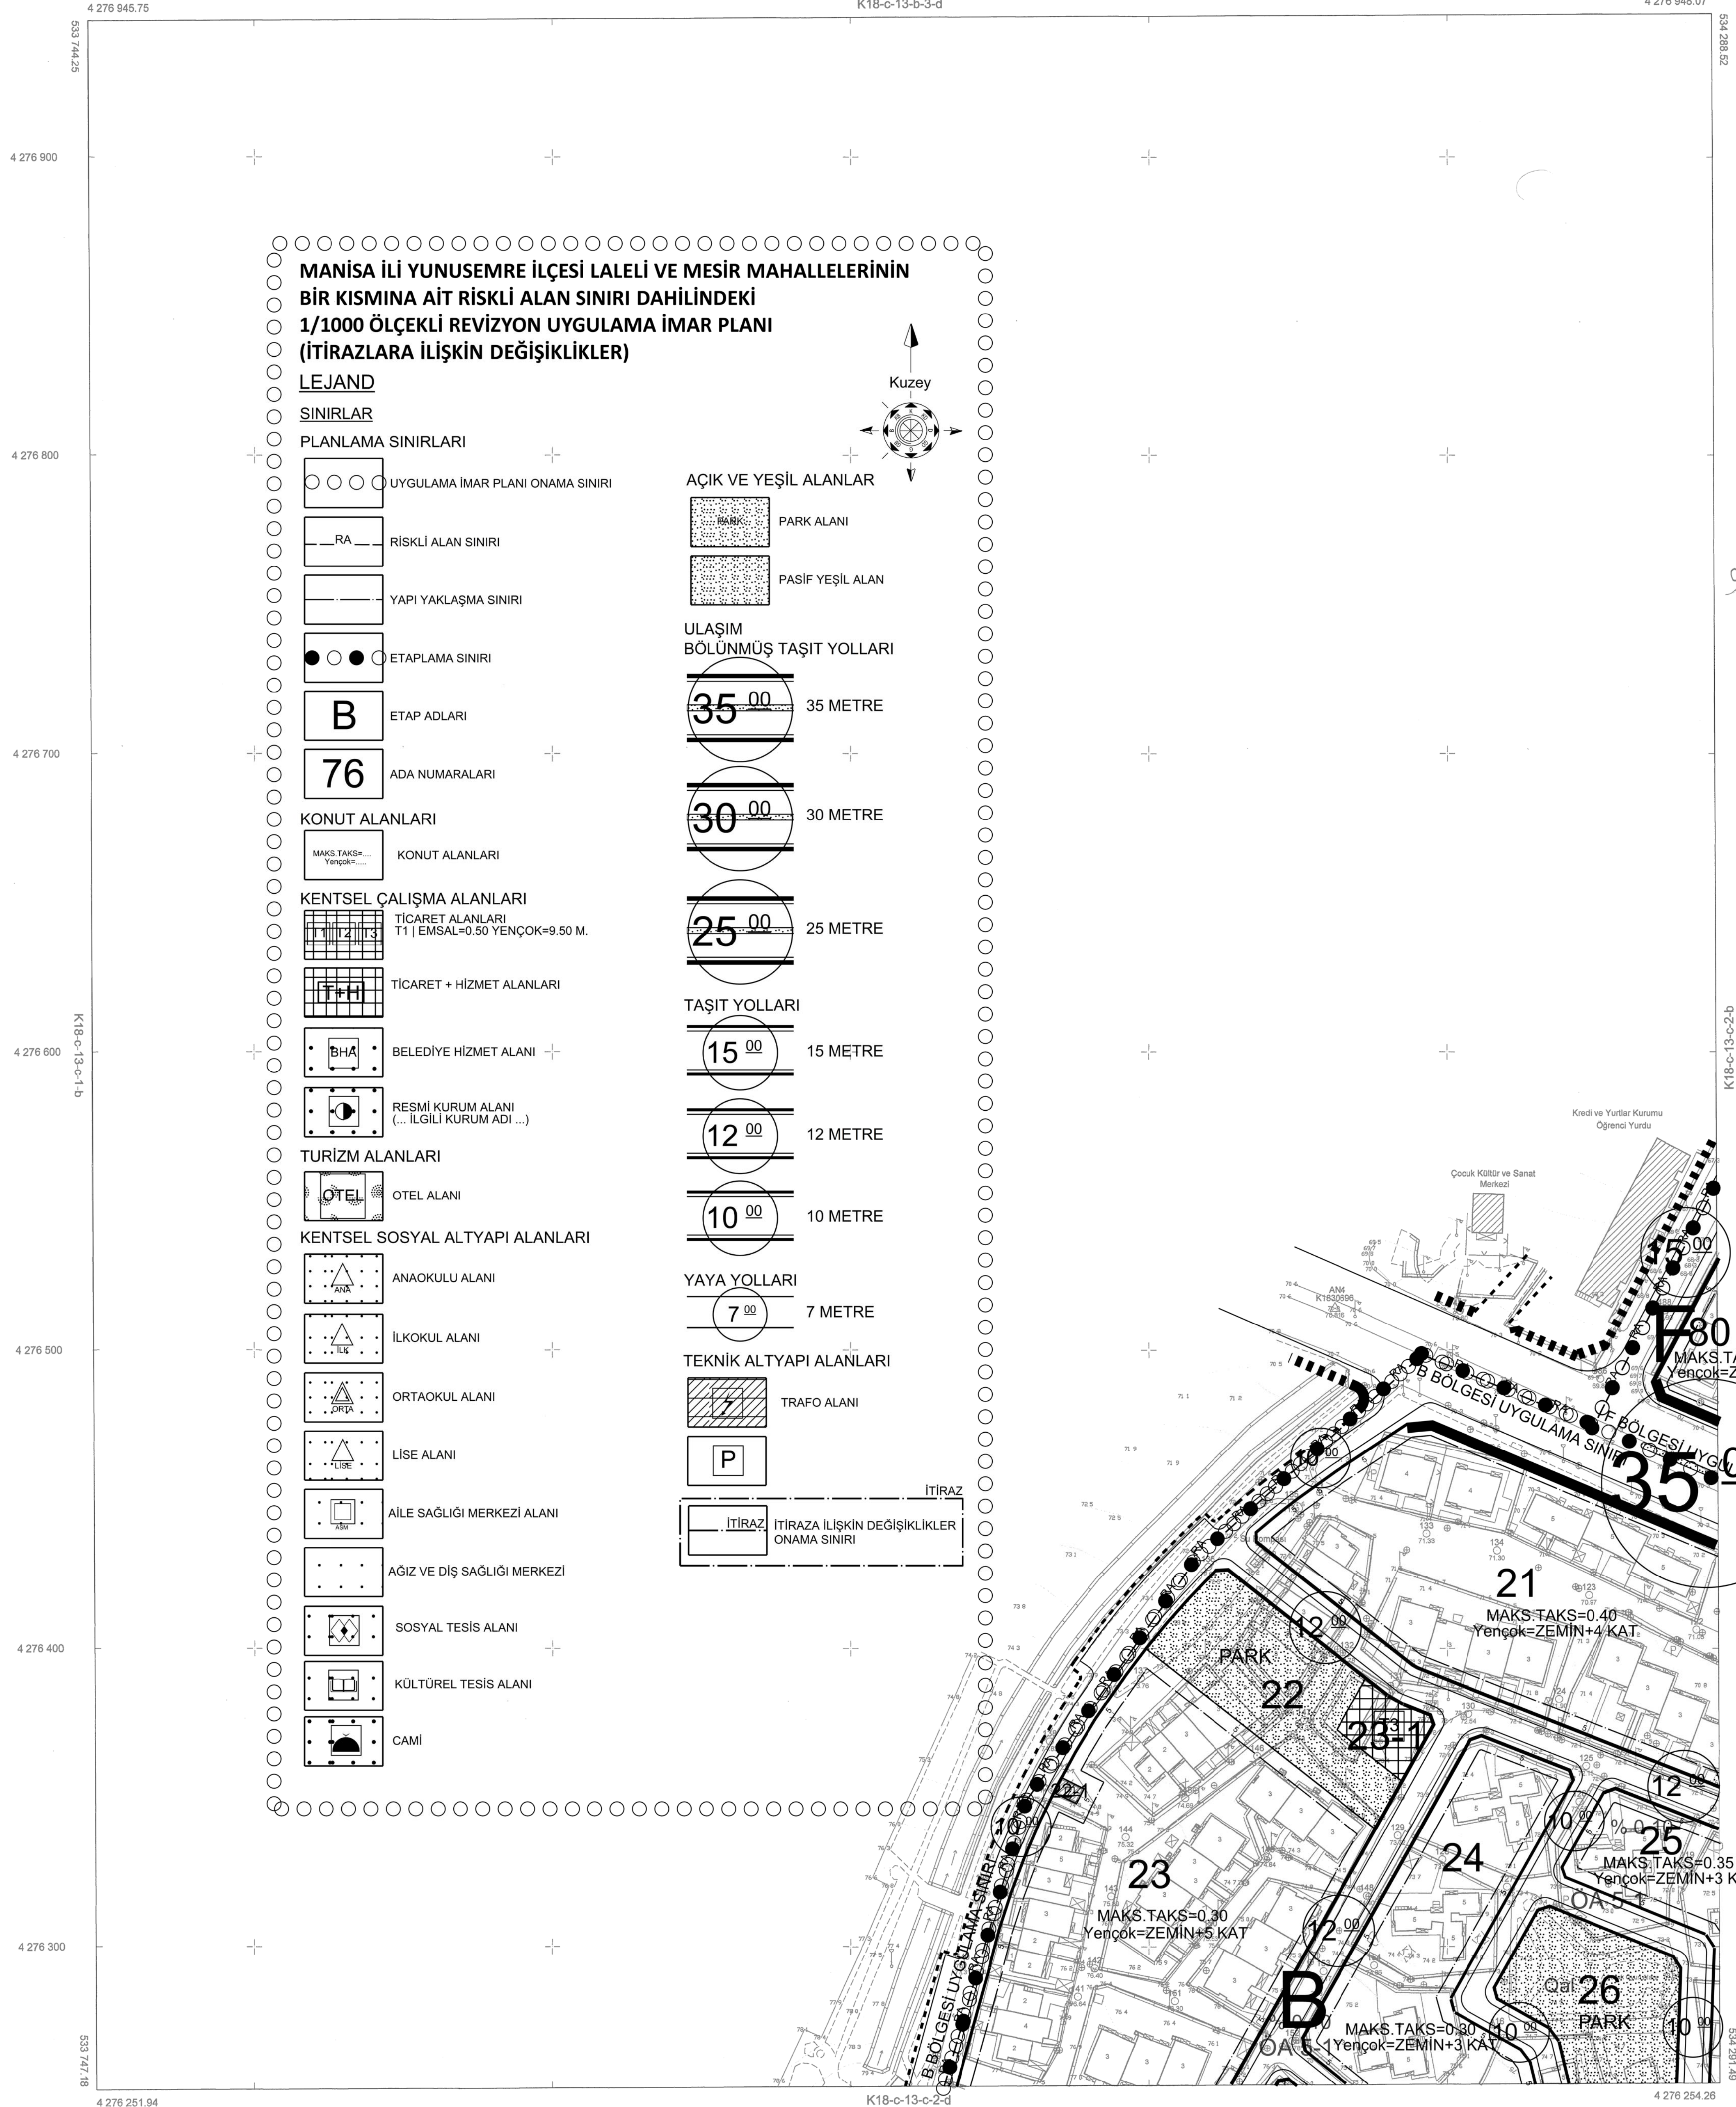

MANİSA İLİ YUNUSEMRE İLÇESİ LALELİ VE MESİR MAHALLELERİNİN BİR KISMINA AİT RİSKLİ ALAN SINIRI DAHİLİNDEKİ 1/1000 ÖLÇEKLİ REVİZYON UYGULAMA İMAR PLANI (İTİRAZLARA İLİŞKİN DEĞİŞİKLİKLER)

LEJAND

SINIRLAR

PLANLAMA SINIRLARI

	UYGULAMA İMAR PLANI ONAMA SINIRI
	RİSKLİ ALAN SINIRI
	YAPI YAKLAŞMA SINIRI
	ETAPLAMA SINIRI
	ETAP ADLARI
	ADA NUMARALARI
	KONUT ALANLARI
	TİCARET ALANLARI
	TİCARET + HİZMET ALANLARI
	BELEDİYE HİZMET ALANI
	RESMİ KURUM ALANI
	TURİZM ALANLARI
	OTEL ALANI
	KENTSEL SOSYAL ALTYAPI ALANLARI
	ANAOKULU ALANI
	İLKOKUL ALANI
	ORTAOKUL ALANI
	LİSE ALANI
	AİLE SAĞLIĞI MERKEZİ ALANI
	AĞIZ VE DİŞ SAĞLIĞI MERKEZİ
	SOSYAL TESİS ALANI
	KÜLTÜREL TESİS ALANI
	CAMI

AÇIK VE YEŞİL ALANLAR

	PARK ALANI
	PASİF YEŞİL ALAN

ULAŞIM BÖLÜNÜMÜŞ TAŞIT YOLLARI

	35 METRE
--	----------

	30 METRE
--	----------

	25 METRE
--	----------

	15 METRE
--	----------

	12 METRE
--	----------


	10 METRE
--	----------

	7 METRE
--	---------

TEKNİK ALTYAPI ALANLARI

	TRAFO ALANI
	P

	İTİRAZ İTİRAZA İLİŞKİN DEĞİŞİKLİKLER ONAMA SINIRI
--	---

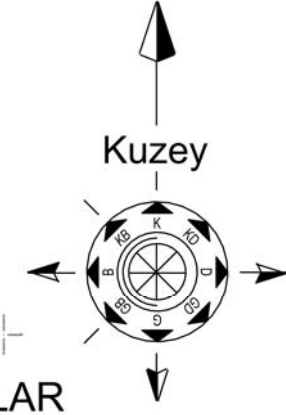

İTİFAK KORDİNAT SİSTEMİNDE VE 2005.0 EPOĞUNDA, BİLGİ KENT MÖH. LTD. ŞTİ. TARAFINDAN YAPILAN LALELİ-MESİR İMARE AT 13 ADIYI İHLAŞKIZI HARİTA 644 SAYILI KHK'NIN 7'Nİ MADDESİNE GÖRE ONANMIŞTIR.



10.10.2016
YERDAL KAYAPINAR
GENEL MÜDÜR

ÇEVRE VE BİHRİCLİK BAKANLIĞI
MEKANSAL PLANLAMA GENEL MÜDÜRLÜĞÜ

97.8.21

K18-c-13-c-2-b

534 231 49

534 200

534 100

534 000

533 747 18

533 744 25

534 256 82

534 256 82

LALELİ-MESİR K18-c-13-c-2-a
(YUNUSEMRE-MANİSA)

1/1000

MOTEAHİR: BİLGİ KENT MÖH. LTD. ŞTİ.