


01					
06					
11	D	a	b	c	
16					
21	22	23	24	25	

MANİSA-KULA
(İBRAHİMAĞA)
K21-D-14-A

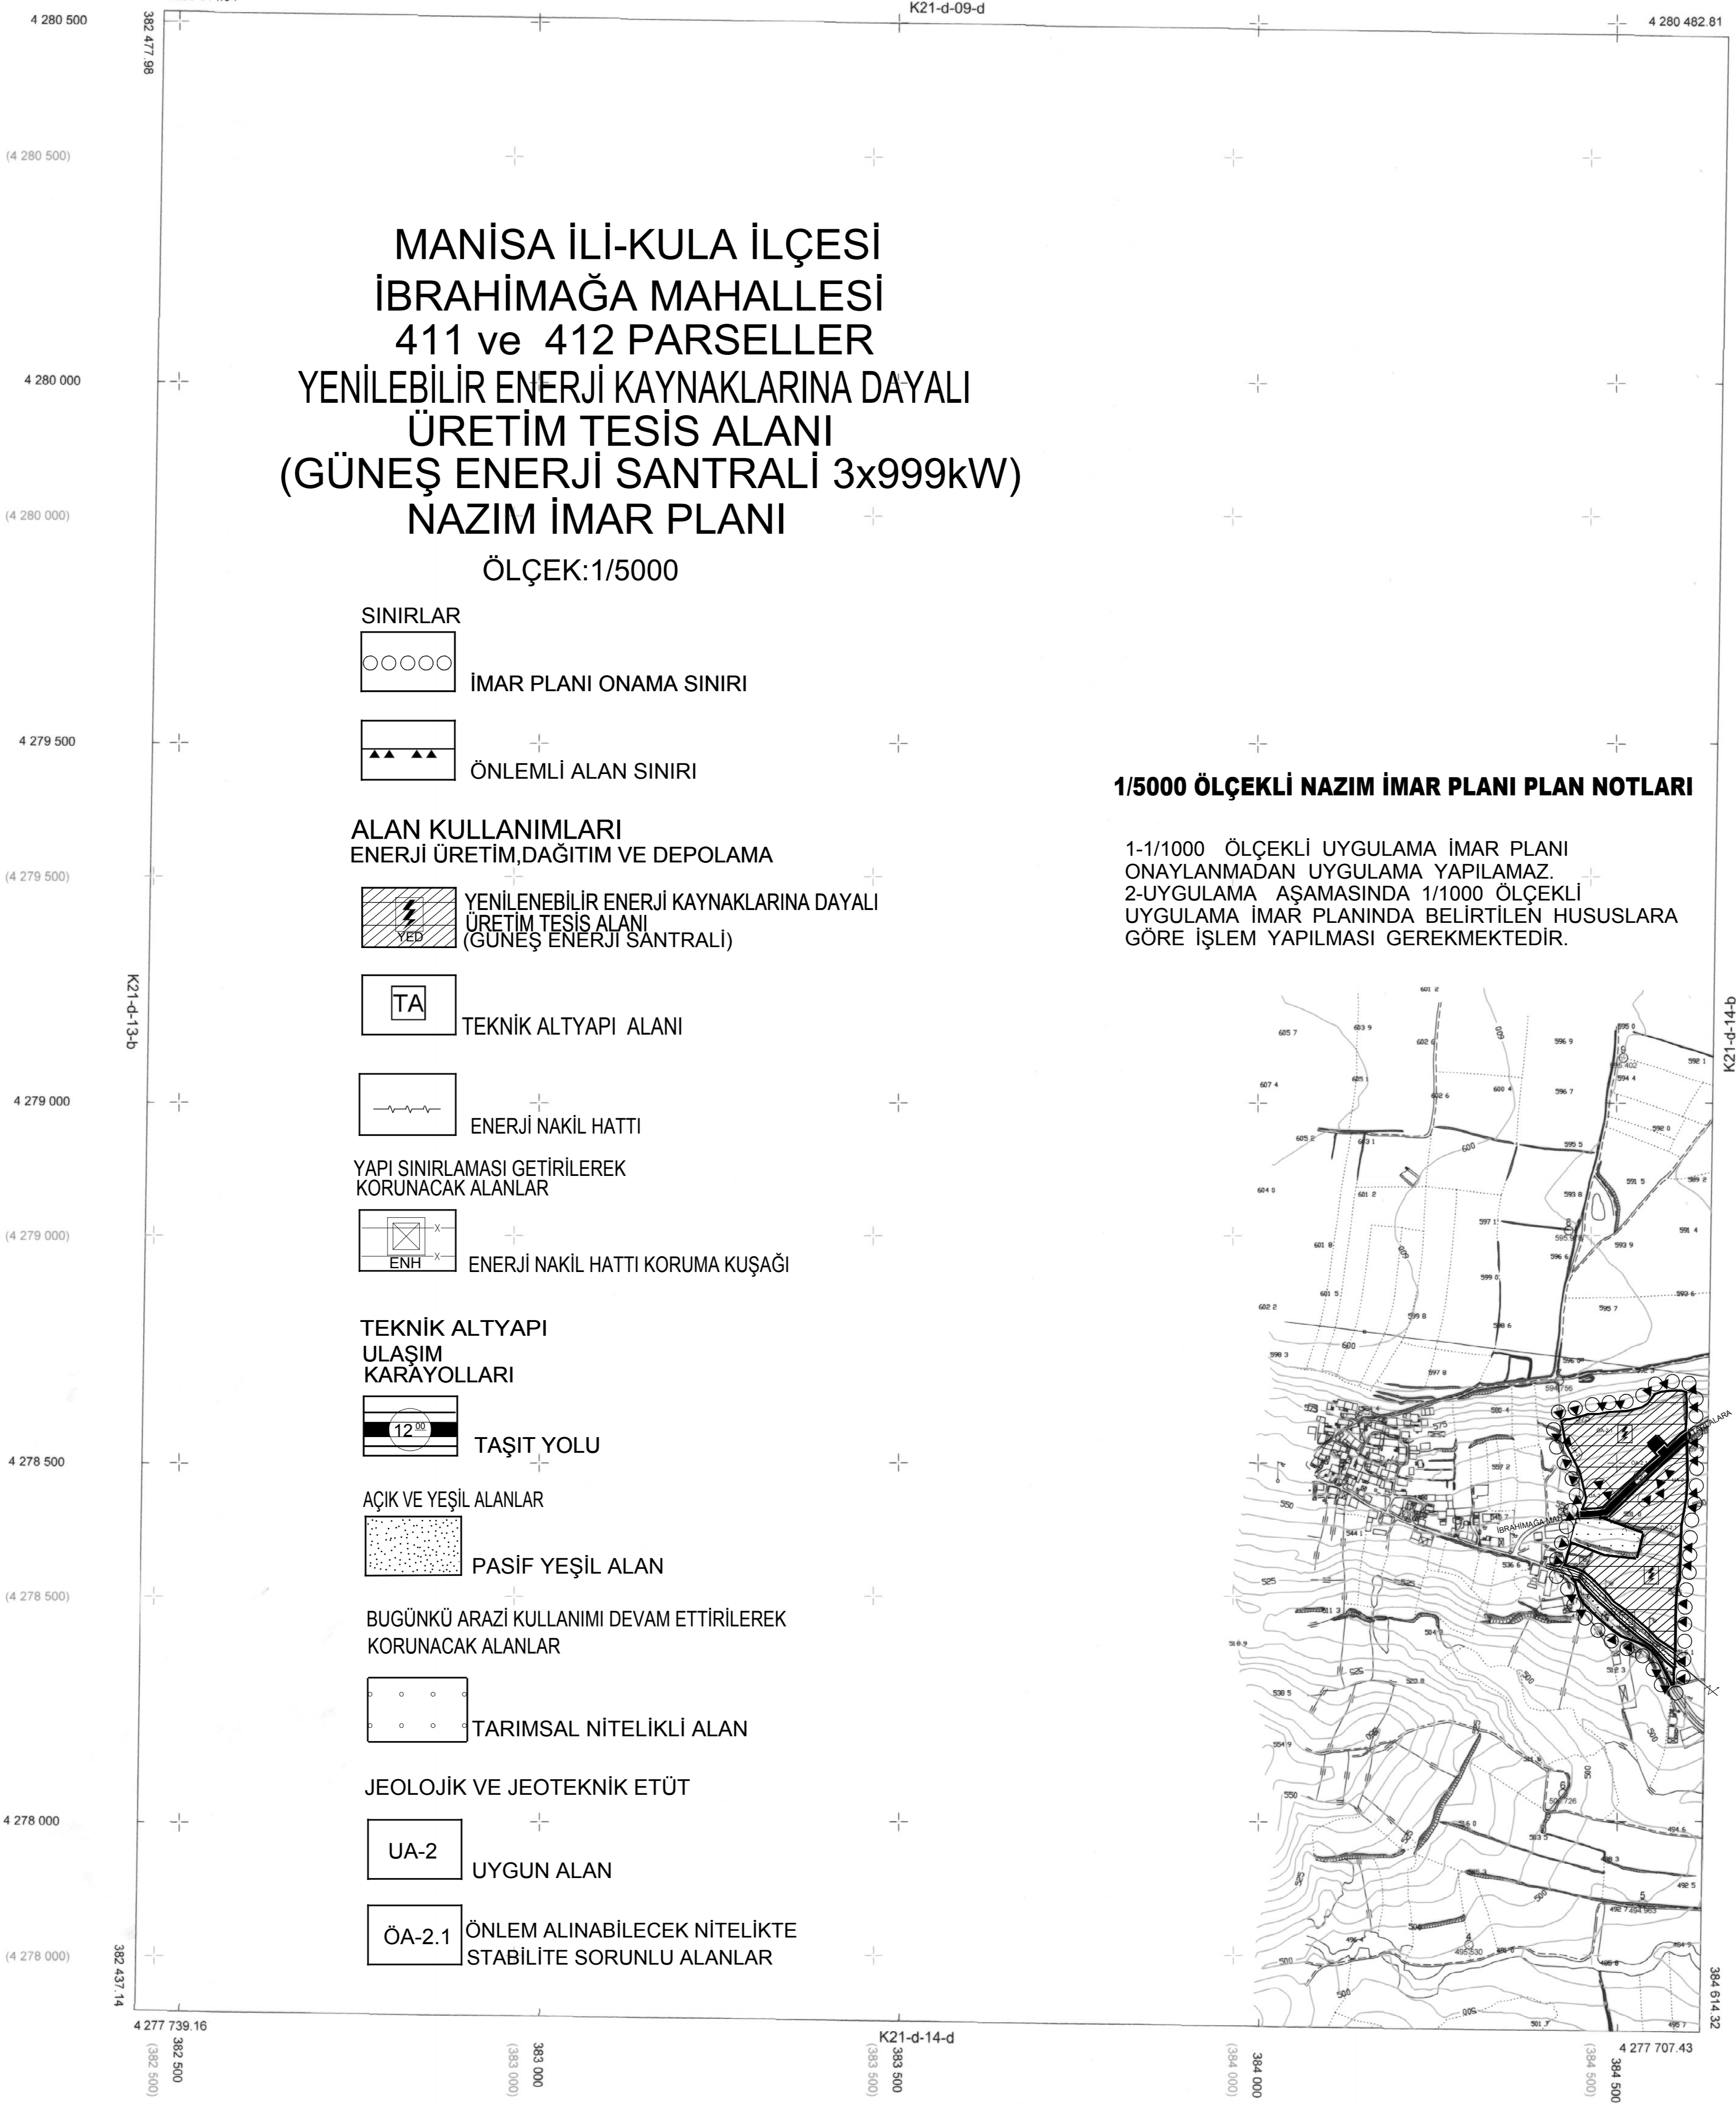


MANİSA İLİ-KULA İLÇESİ
İBRAHİMAĞA MAHALLESİ
411 ve 412 PARSELLER
YENİLEBİLİR ENERJİ KAYNAKLARINA DAYALI
ÜRETİM TESİS ALANI
(GÜNEŞ ENERJİ SANTRALİ 3x999kW)
NAZİM İMAR PLANI

ÖLÇEK:1/5000

SINIRLAR




İMAR PLANI ONAMA SINIRI

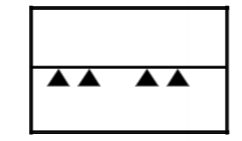


ÖNLEMLİ ALAN SINIRI


ALAN KULLANIMLARI
ENERJİ ÜRETİM, DAĞITIM VE DEPOLAMA

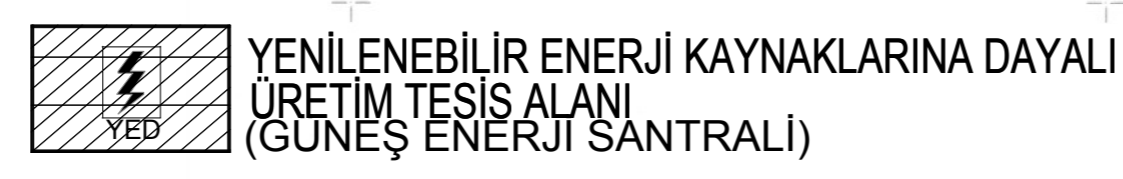

YENİLENEBİLİR ENERJİ KAYNAKLARINA DAYALI
ÜRETİM TESİS ALANI
(GÜNEŞ ENERJİ SANTRALİ)

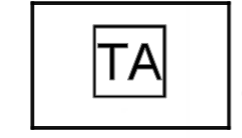


TEKNİK ALTYAPI ALANI

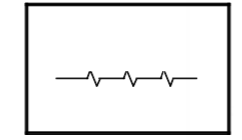


ENERJİ NAKİL HATTI

YAPI SINIRLAMASI GETİRİLEREK
KORUNACAK ALANLAR

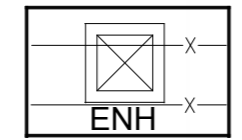


ENERJİ NAKİL HATTI KORUMA KUŞAĞI

TEKNİK ALTYAPI
ULAŞIM
KARAYOLLARI

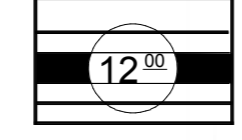

TAŞIT YOLU

AÇIK VE YEŞİL ALANLAR

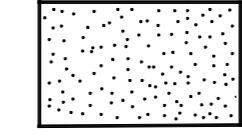


PASİF YEŞİL ALAN

BUGÜNKÜ ARAZİ KULLANIMI DEVAM ETTİRİLEREK
KORUNACAK ALANLAR




TARIMSAL NİTELİKLİ ALAN

JEOLJİK VE JEOTEKNİK ETÜT

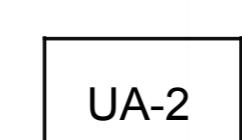


UA-2 UYGUN ALAN

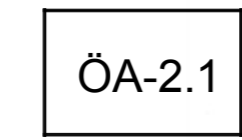

ÖA-2.1 ÖNLEM ALINABİLECEK NİTELİKTE
STABİLİTE SORUNLU ALANLAR

1/5000 ÖLÇEKLİ NAZİM İMAR PLANI PLAN NOTLARI

1-1/1000 ÖLÇEKLİ UYGULAMA İMAR PLANI
ONAYLANMADAN UYGULAMA YAPILAMAZ.
2-UYGULAMA AŞAMASINDA 1/1000 ÖLÇEKLİ
UYGULAMA İMAR PLANINDA BELİRTİLEN HUSUSLARA
GÖRE İŞLEM YAPILMASI GEREKMEKTEDİR.

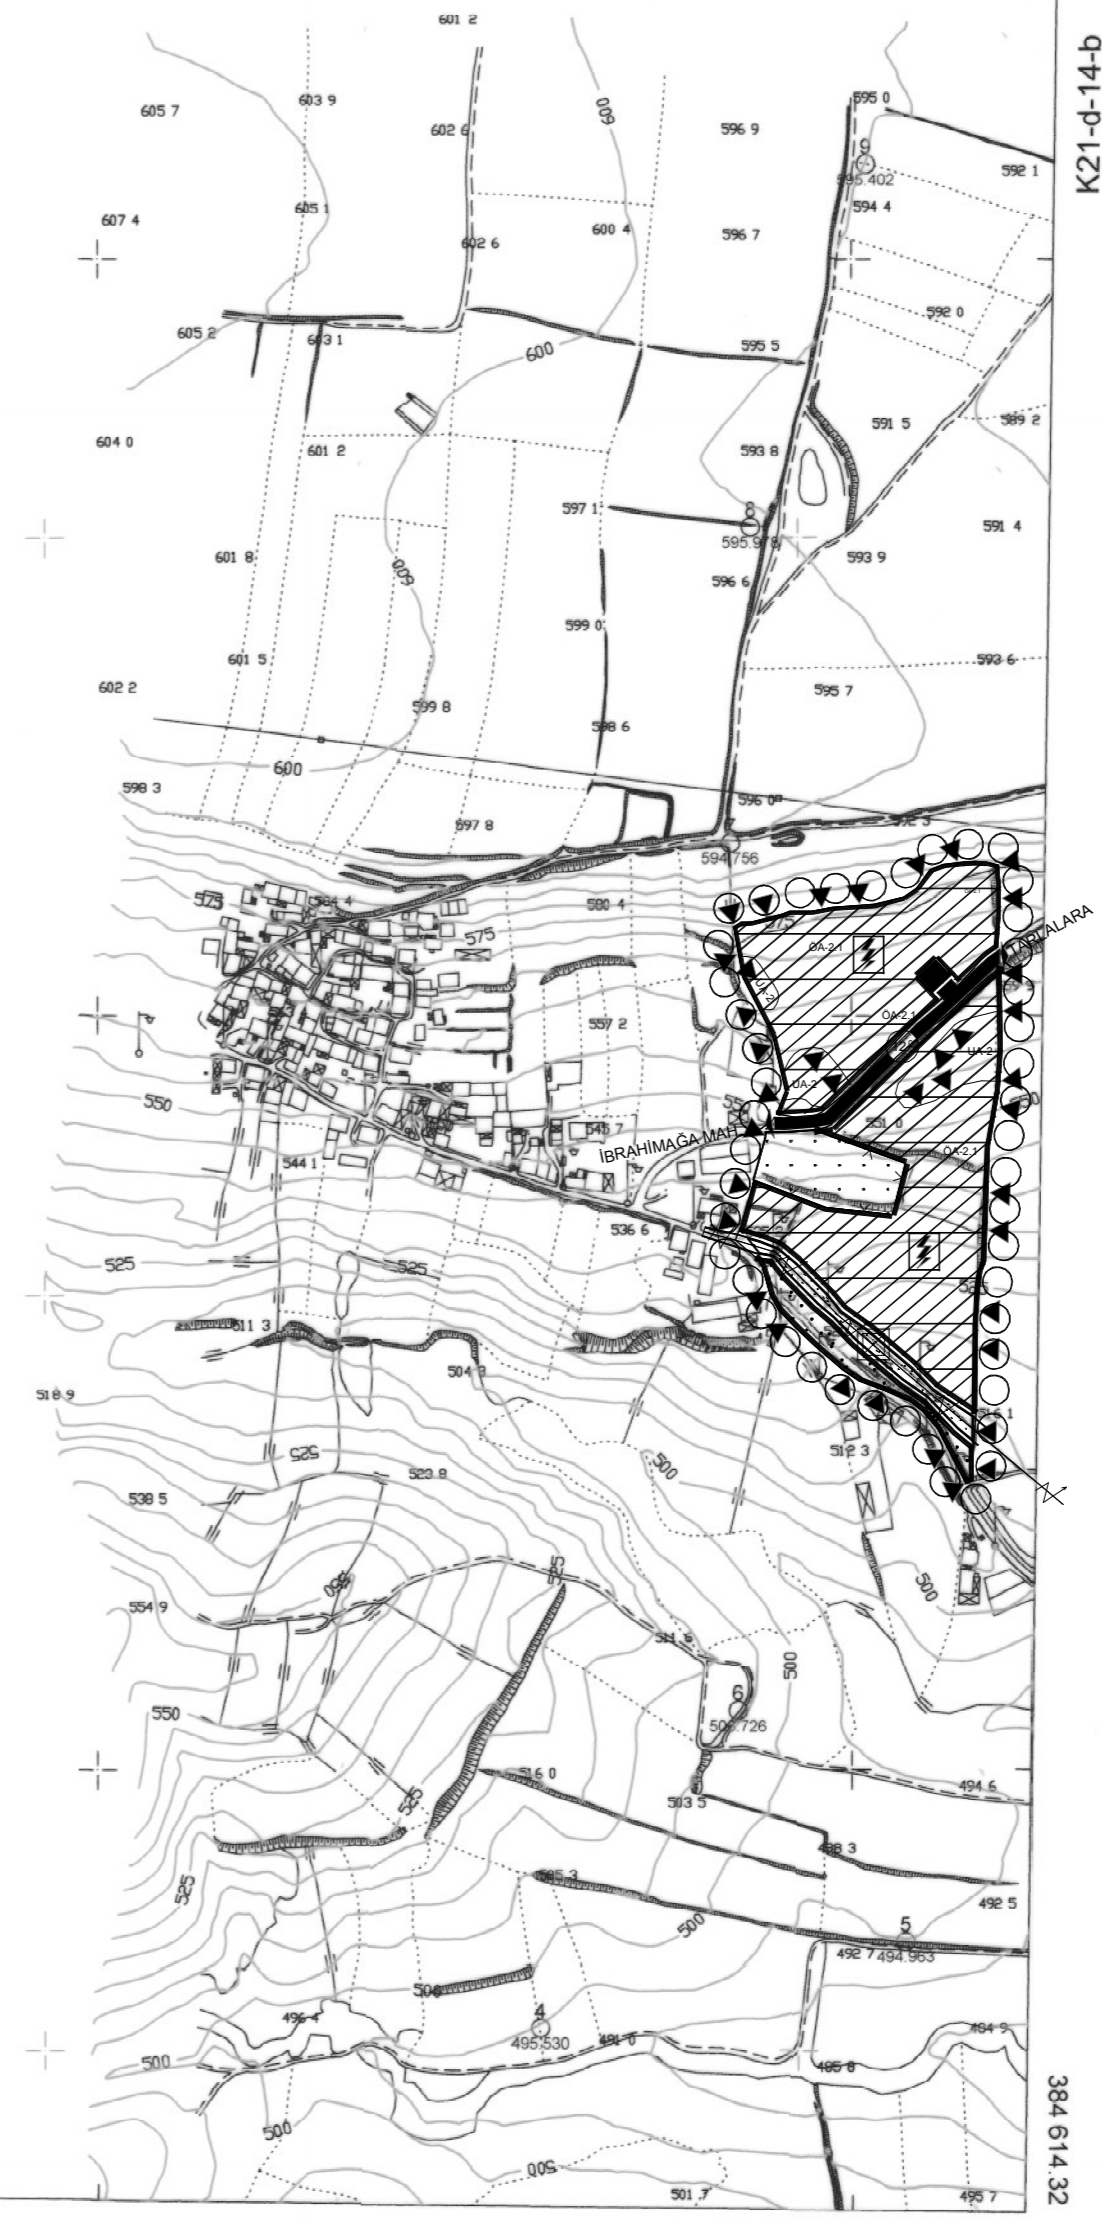

DATUM : ITRF96
D.O.B : 30
D.G : 3

Koordinatlar ve pafta bölünmesi
en son güncellenmiş TUGGA'ya bağlı
2005.0 epeğinde GRS80 elipsoidi ve
Transversal Mercator (TM) izdüşümünde
düzenlenmiştir.

ED-50 GRID
ITRF96 GRID

MUTEAHHİT : YAMAN HARİTA MÜHENDİSLİK BÜROSU

MUSTAFA YAMANBAVCI
Harita Mühendisi

KONTROL
MANİSA BÜYÜKŞEHİR BELEDİYESİ
İMAR VE ŞEHİRCİLİK DAİRESİ BAŞKANLIĞI
HARİTA ŞUBE MÜDÜRLÜĞÜ

ULUK BAYKAL
Harita Teknikeri
ÖZGÜR DOĞAN
Harita Şube Müdürü V.

1/5000

KONTROL
MANİSA BÜYÜKŞEHİR BELEDİYESİ
İMAR VE ŞEHİRCİLİK DAİRESİ BAŞKANI

TURKAN TAŞ KOROĞLU
İnganier Mühendisi

MANİSA-KULA-K21-D-14-A
(İBRAHİMAĞA)

ONAY

Yüküncü YAMAN HARİTA MÜH. BÜROSU
tarafından yapılan 1 adet 1/5000 halihazır harita
incelendi ve onandı.

