


01					20
08					
11	D				
18					
21	22	23	24	25	

MANISA  
(SALİHLİ-CAPAKLI)  
K20-d-19-c-2-c

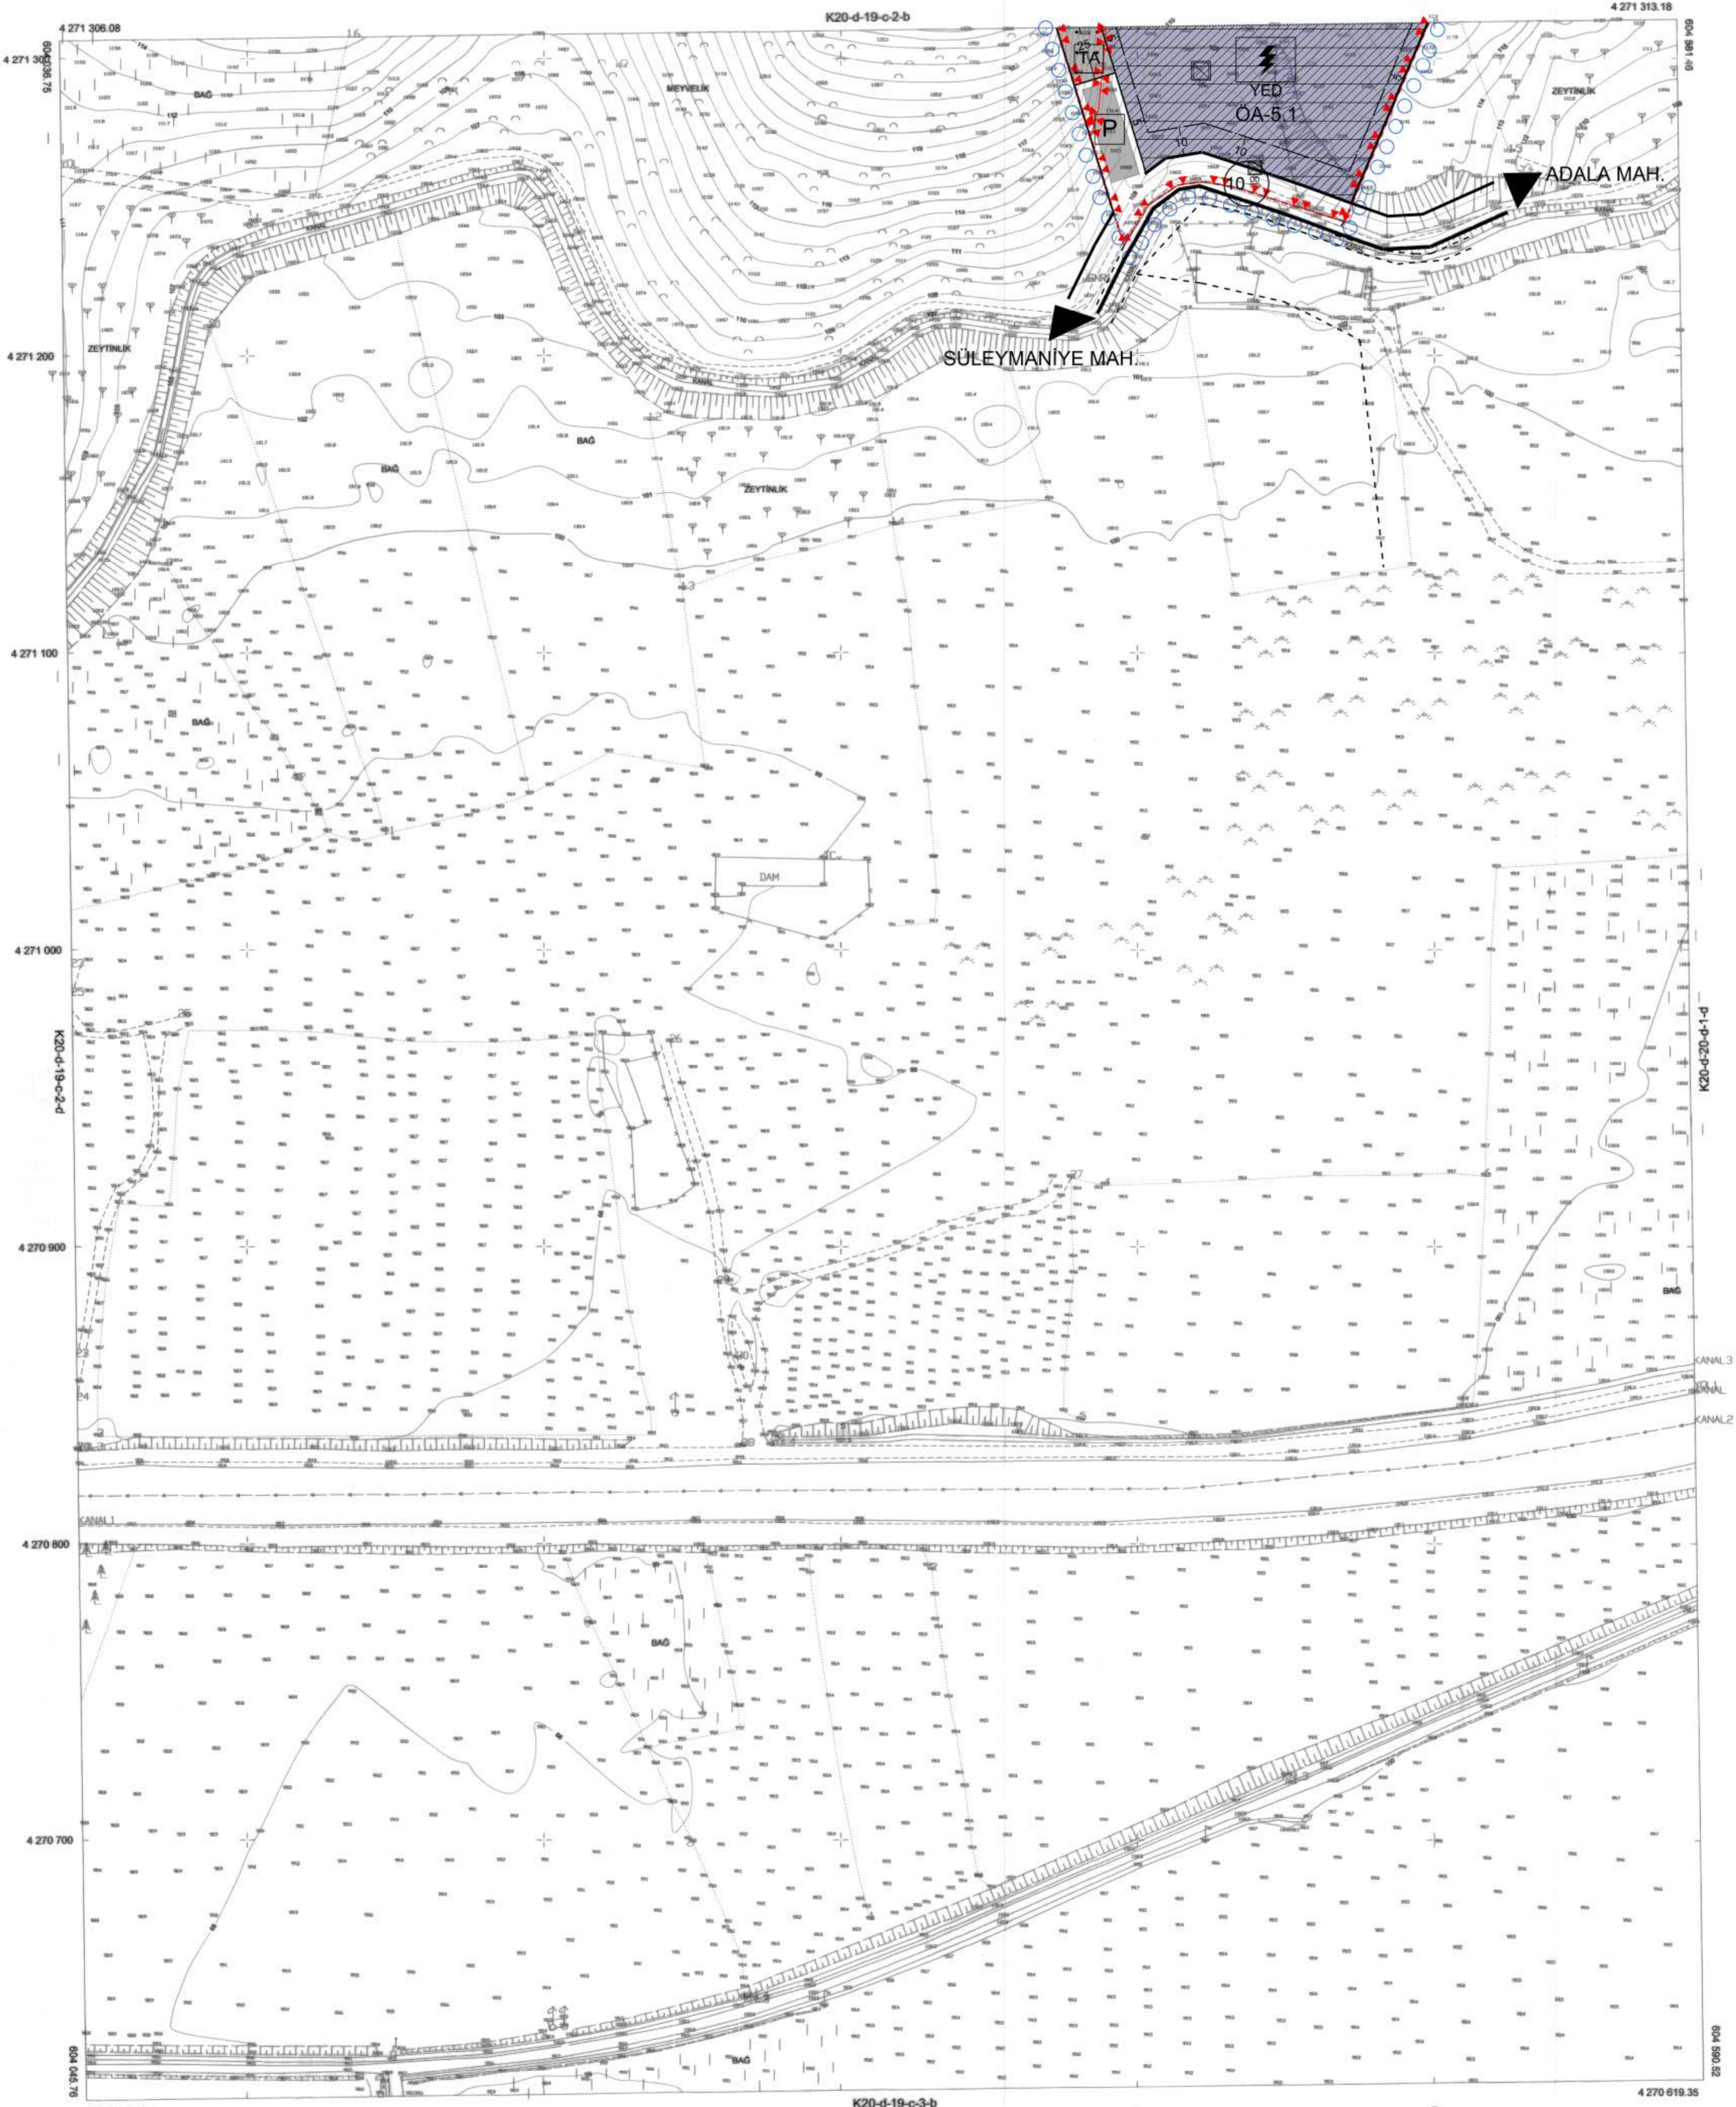

1/1000

DATUM : ITRF96  
D.O.B : 27  
D.G : 3

Koordinatlar ve pafta bölünmesi en son güncellenmiş TUTGA'ya bağlı 2005.0 eponunda, GRS80 ellipsoidi ve Transversal Mercator (TM) izdüşümünde, düzenlenmiştir.

MÜTEAHHİT NİCRE HARİTA PRO. G.MENKUL DANIŞMANLIK  
İNŞAAT SAN.TİC.LTD.ŞTİ.

CEM ŞEVİK  
Harita Mühendisi

KONTROL  
MANİSA BÜYÜKŞEHİR BELEDİYESİ  
İMAR VE ŞEHİRCİLİK DAİRESİ BAŞKANLIĞI  
HARİTA ŞUBE MÜDÜRLÜĞÜ

Öğuzhan UÇALIN  
Harita Mühendisi

KONTROL  
MANİSA BÜYÜKŞEHİR BELEDİYESİ  
İMAR VE ŞEHİRCİLİK DAİRESİ BAŞKAN V.

Ömer GÖKÇE  
İnşaat Mühendisi

**ONAY**  
Yüklenici Nitelik Harita-Proje G.Menkul Dan. İnş.San. tarafından yapılan 2 adet 1/1000 halihazır harita (paftaları) ve onandı.  
17.09.2019  
MANİSA BÜYÜKŞEHİR BELEDİYESİ İMAR VE ŞEHİRCİLİK DAİRESİ BAŞKAN V.

MANİSA-K20-d-19-c-2-c  
(SALİHLİ-CAPAKLI)