




SALİHLİ (MANİSA)  
GÖKÇEKÖY MAHALLESİ 113 ADA 67 PARSEL İLE  
KIRDAMLARI MAHALLESİ 101 ADA 23 VE 25 PARSELLERDE  
YENİLENEBİLİR ENERJİ KAYNAKLARINA DAYALI  
ÜRETİM TESİSİ ALANI (GÜNEŞ ENERJİ SANTRALİ)  
UYGULAMA İMAR PLANI

PAFTA NO:K20-C-11-D-1-A ÖLÇEK:1/1000

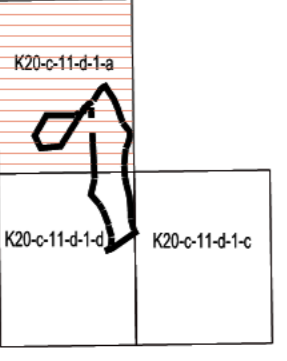


Dosya No : 451932210  
Plan No : UPP-45403952  
Ölçek : 1/1.000  
Mücellit tarafından hazırlanan Manisa İli, Salihli İlçesi,  
Kırdamları Mahallesi, 101 ada 23 ve 25 parseller ile  
Gökçeköy Mahallesi 113 ada 67 parsel Güney Enerji  
Santral Alanı İmar Planına İlişkin 3- paftalık 1/1.000  
ölçekli Uygulama İmar Planı 1 Numaralı  
Çumhurbaşkanlığı Kararnamesinin ilgili hükümleri ile  
3254 sayılı İmar Kanunu'nun 9. maddesi uyarınca  
re'sen onaylandı.  
1/1/2020

T.C.  
ÇEVRE VE ŞEHİRCİLİK BAKANLIĞI  
Mekansal Planlama Genel Müdürlüğü

# SALİHLİ-KIRDAMLARI KÖYÜ GES PROJESİ

(MANİSA)

K20-C-11-D-1-A

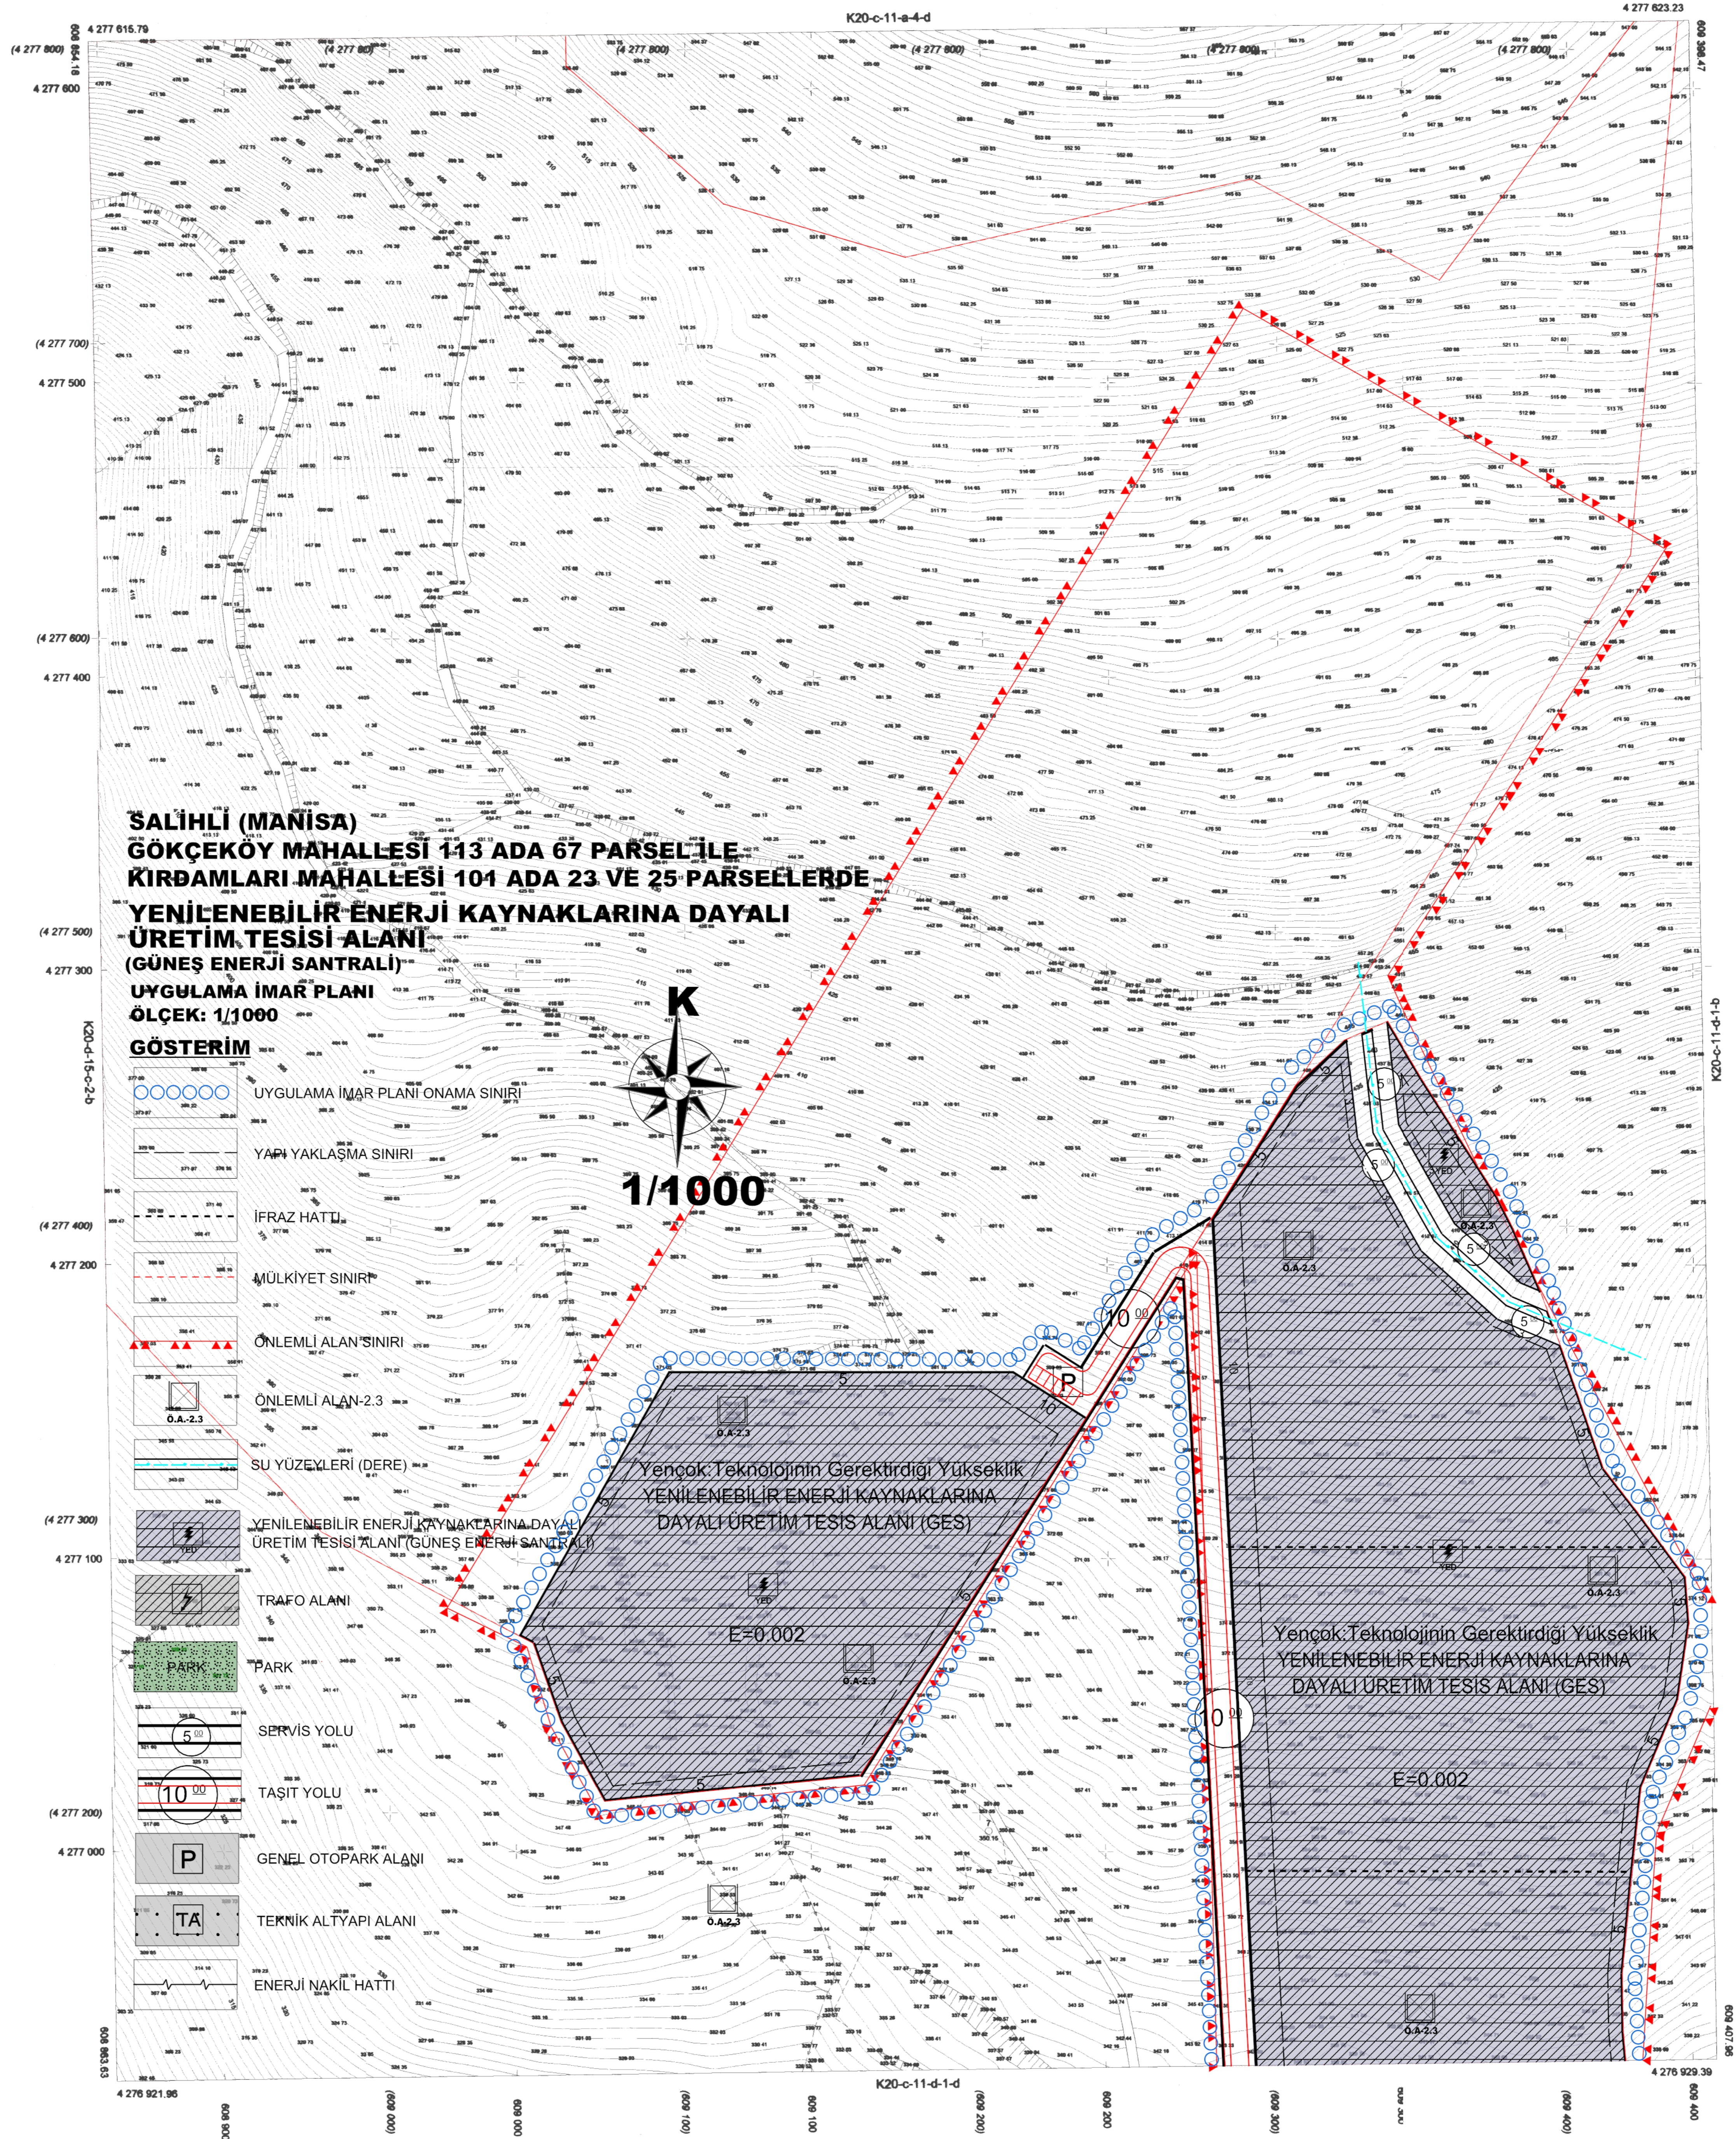

**SALİHLİ (MANİSA)  
GÖKÇEKÖY MAHALLESİ 113 ADA 67 PARSEL İLE  
KIRDAMLARI MAHALLESİ 101 ADA 23 VE 25 PARSELLERDE**


**YENİLENEBİLİR ENERJİ KAYNAKLARINA DAYALI  
ÜRETİM TESİSİ ALANI (GÜNEŞ ENERJİ SANTRALİ)**

**UYGULAMA İMAR PLANI**

**ÖLÇEK: 1/1000**

**GÖSTERİM**

- UYGULAMA İMAR PLANI ONAMA SINIRI
- YAPIL YAKLAŞMA SINIRI
- İFRAZ HATTI
- MÜLKİYET SINIRI
- ÖNLEMLİ ALAN SINIRI
- ÖNLEMLİ ALAN-2.3
- SU YÜZEMLERİ (DERE)
- YENİLENEBİLİR ENERJİ KAYNAKLARINA DAYALI ÜRETİM TESİSİ ALANI (GÜNEŞ ENERJİ SANTRALİ)
- TRAFO ALANI
- PARK
- SERVIS YOLU
- TAŞIT YOLU
- GENEL OTOPARK ALANI
- TEKNİK ALTYAPI ALANI
- ENERJİ NAKİL HATTI

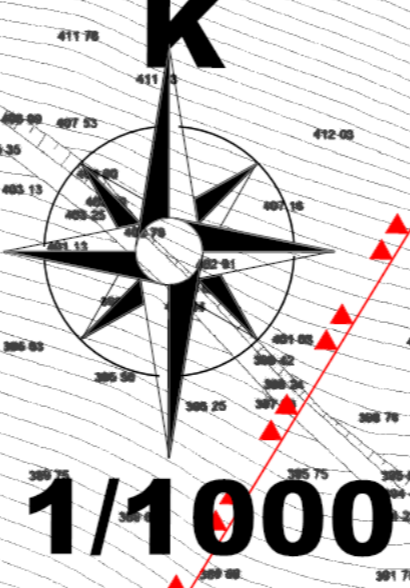

Yençok Teknolojinin Gerektirdiği Yükseklik  
YENİLENEBİLİR ENERJİ KAYNAKLARINA  
DAYALI ÜRETİM TESİSİ ALANI (GES)

E=0.002

Yençok Teknolojinin Gerektirdiği Yükseklik  
YENİLENEBİLİR ENERJİ KAYNAKLARINA  
DAYALI ÜRETİM TESİSİ ALANI (GES)

E=0.002

Koordinatlar ve pafta bölünmesi  
ve son güncellemesi TUTIDA ve bağlı  
2005 D. sayılı Kanunla ve  
Transversal Mercator (TM) izdoplarında  
düzenlenmiştir.

ED50 GRD  
ITRF96 GRD

Yüklenici Firma: JEO-ZEMİN Müh. Müh. Hiz. Ltd. Şti.

1/1000

KONTROL  
MANİSA BÜYÜKŞEHİR BELEDİYESİ  
İMAR VE ŞEHİRCİLİK BÜYÜKŞEHİR BELEDİYESİ  
PLANLAMA VE ŞEHİRCİLİK BÜYÜKŞEHİR BELEDİYESİ

KONTROL  
MANİSA BÜYÜKŞEHİR BELEDİYESİ  
İMAR VE ŞEHİRCİLİK BÜYÜKŞEHİR BELEDİYESİ

ONAY



SALİHLİ-KIRDAMLARI KÖYÜ GES PROJESİ  
(MANİSA)  
K20-C-11-D-1-A