

TOKİ
MANİSA İLİ KULA İLÇESİ,
BEY MAHALLESİ, TOKİ MÜLKİYETİNDEKİ
PARSELLERE İLİŞKİN 1/1000 ÖLÇEKLİ
UYGULAMA İMAR PLANI DEĞİŞİKLİĞİ VE İLAVESİ

PAFTA İNDEKSİ:

K21D18C4B	K21D18C3A
K21D18C4C	K21D18C3B


Doğru No : 451532910
Plan No : URB-45658714
Ölçek : 1/1.000

TOKİ tarafından hazırlanan, Manisa İl, Kula İlçesi, Bey Mahallesi, muhtelif taşınmazlara ilişkin, 4- paftalık 1/1.000 ölçekli uygulama İmar Planı Değişikliği ve İlavesi tekerli 3194 sayılı İmar Kanunu'nun 9. Maddesi ve 1 Numaralı Cumhurbaşkanı Kararname'nin 102 nci maddesi uyarınca ne sen onaylanmıştır.

T.C.
ÇEVRE VE ŞEHİRCİLİK BAKANLIĞI
Mekansal Planlama Genel Müdürlüğü

01	02	03	04	05	06
07	08	09	10	11	12
13	14	15	16	17	18
19	20	21	22	23	24
25	26	27	28	29	30

KULA
(MANİSA)
K21-d-18-c-3-a
K21-d-18-c-2-a

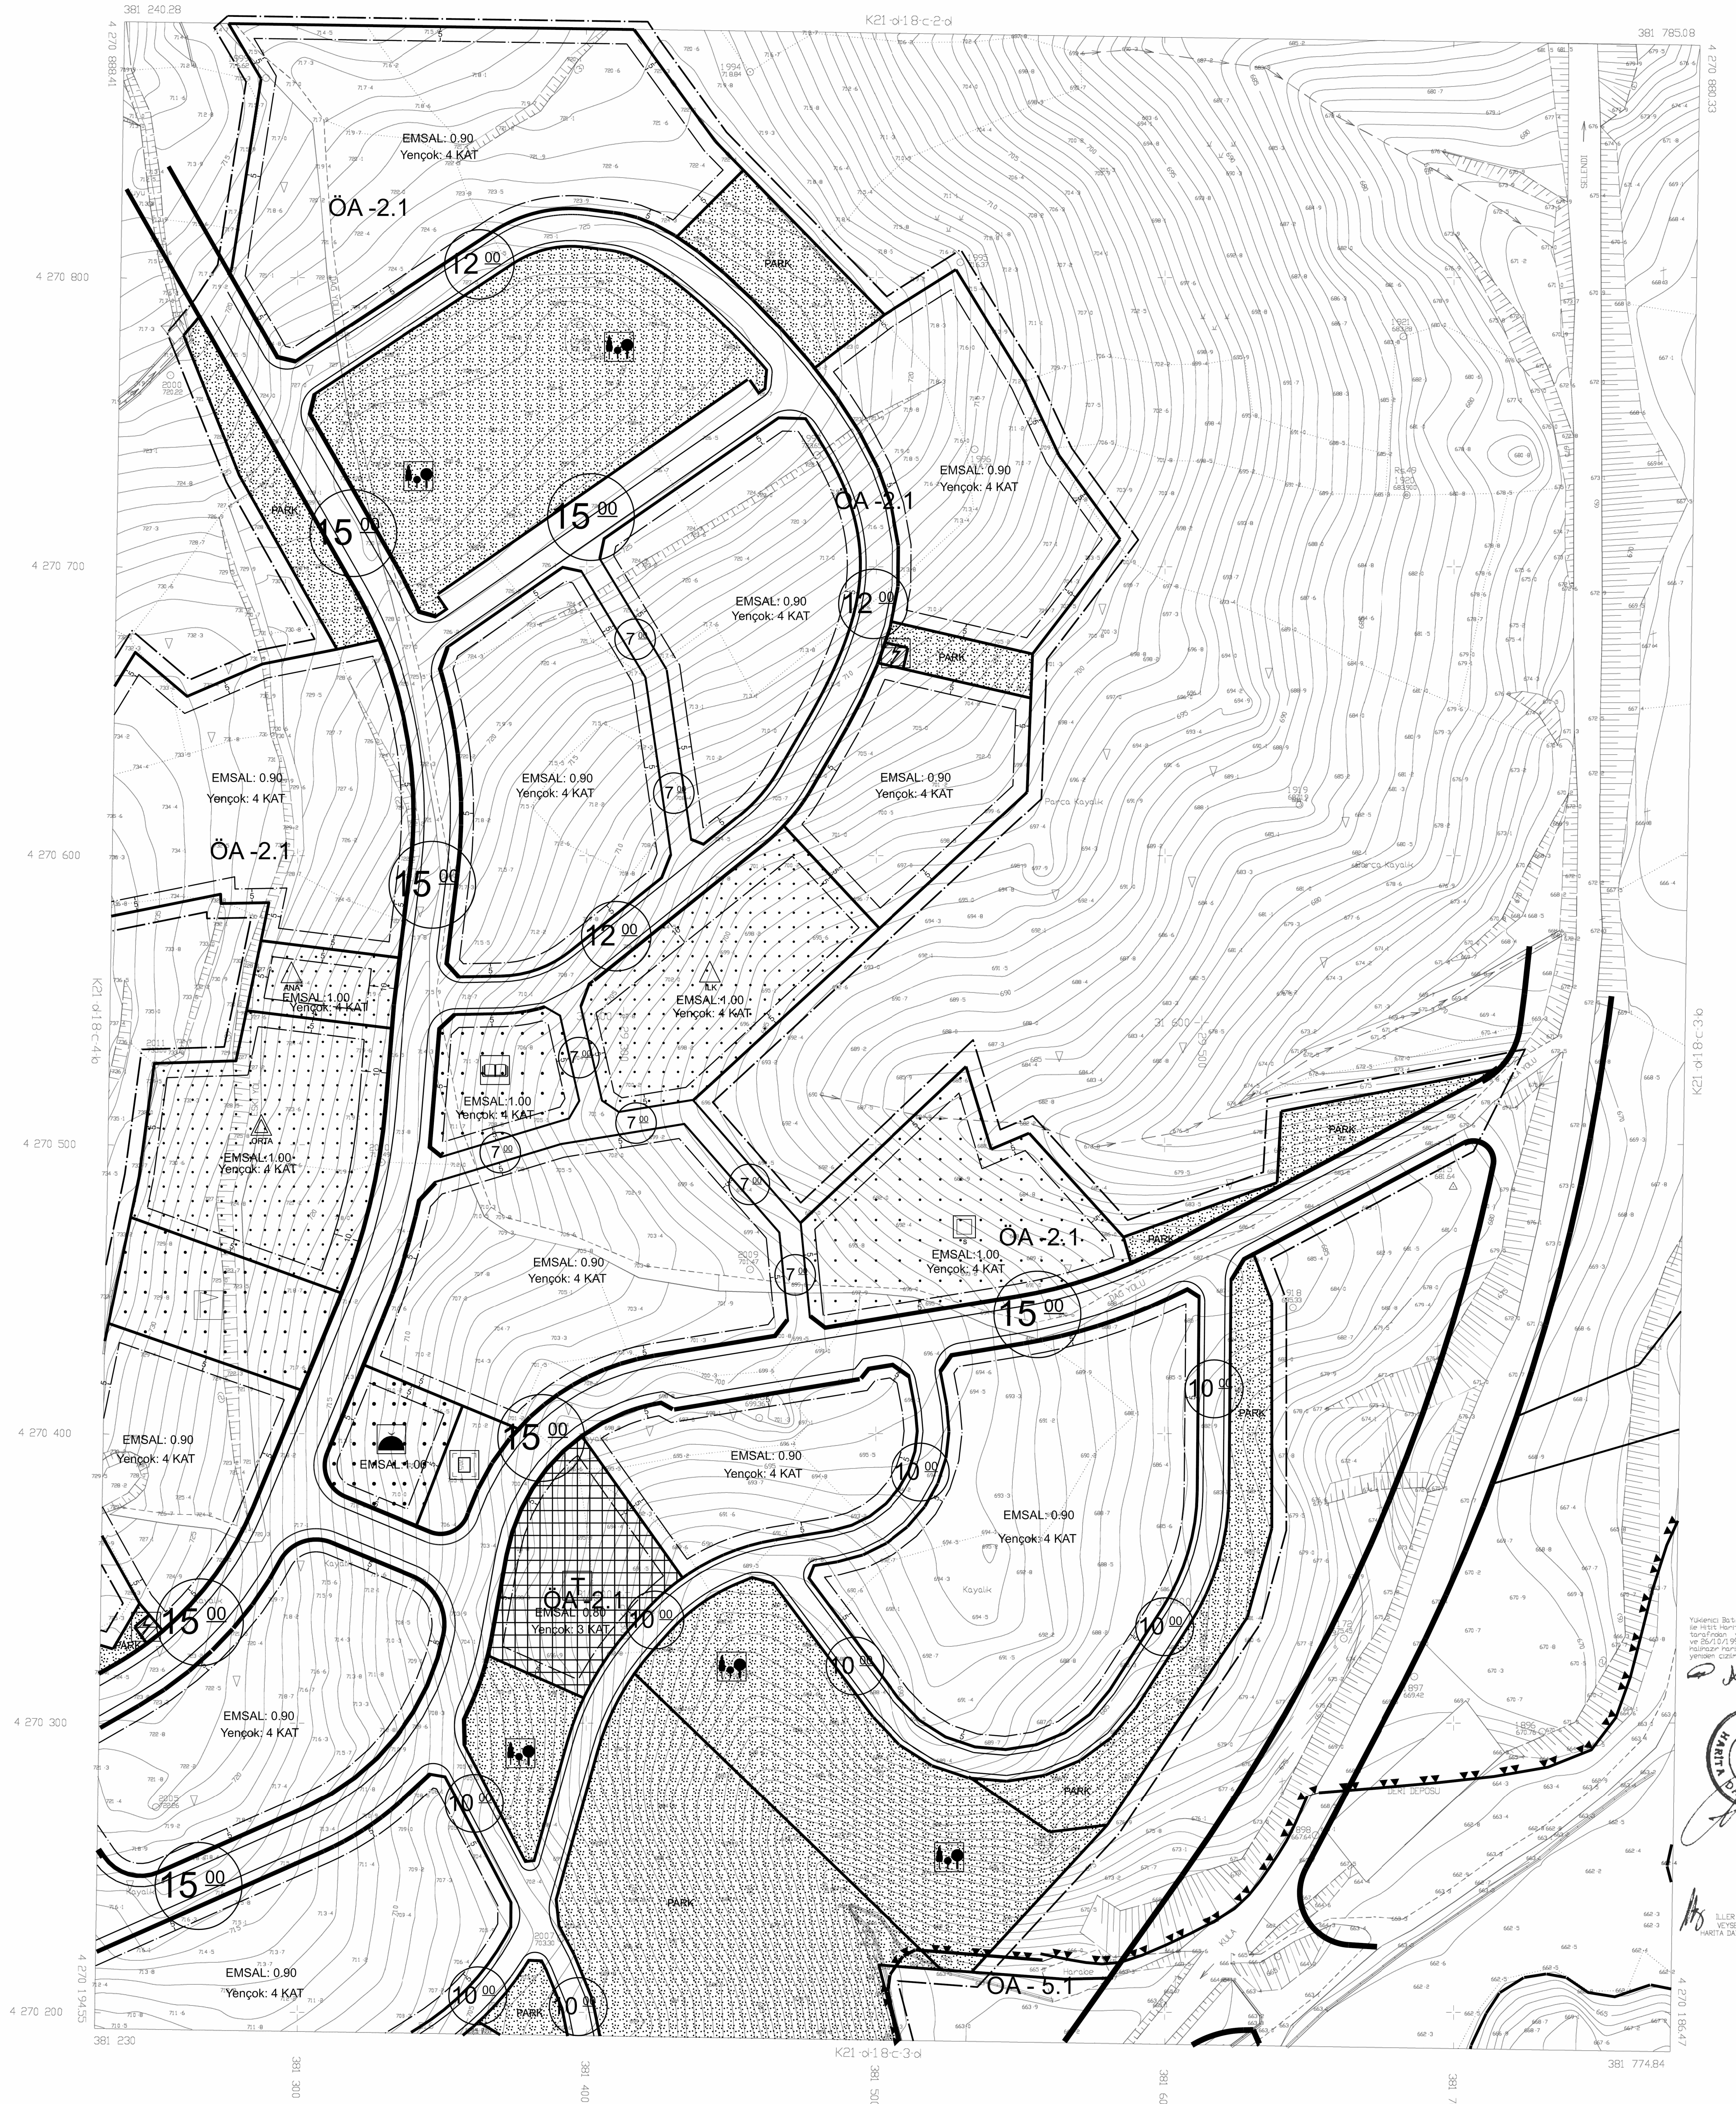

Yüksekliği 80m Manisa MÜHÜRÜ TİSİTİ
ile ilgili Manisa ve MÜHÜRÜ TİSİTİ
tarafından yapılan 03/11/1998
ve 02/07/1999 tarihlerinde alınan
Manisa Manisa mevzuatı
yazınca onaylanmıştır.

İLLER BANKASI
MÜHÜRÜ TİSİTİ
MANİSA ŞUBESİ

İLLER BANKASI
MEVZEL ÇİTİK
PAFTA DARESİ BAŞKANI