

**TOKİ**  
**MANİSA İLİ, KULA İLÇESİ,**  
**BEY MAHALLESİ, TOKİ MÜLKİYETİNDEKİ**  
**PARSELLERE İLİŞKİN 1/1000 ÖLÇEKLİ**  
**UYUMLAMA İMAR PLANI DEĞİŞİKLİĞİ VE İLAVE**

**PAFTA İNDEKSİ:**

K21D18C3A SOKAK	K21D18C3B SOKAK
K21D18C3C PAFTA	K21D18C3D PAFTA


Doğru No : 451532010  
Plan No : UMR-65658714  
Ölçek : 1/1.000

TOKİ tarafından hazırlanan, Manisa İli, Kula İlçesi, Bey Mahallesi, muhtelif taşınmazlara ilişkin, 4- paftalık 1/1.000 ölçekli uygulama İmar Planı Değişikliği ve İlave teklifi 3194 sayılı İmar Kanunu'nun 3. Maddesi ve 1 Numaralı Çölünleştirmeli Kararname'nin 102 nci maddesi uyarınca ne sen onaylanmıştır.

T.C.  
**ÇEVRE VE ŞEHİRCİLİK BAKANLIĞI**  
Mekansal Planlama Genel Müdürlüğü

01	02	03	04	05	06	07	08	09	10
11	12	13	14	15	16	17	18	19	20
21	22	23	24	25	26	27	28	29	30

KULA  
(MANİSA)  
K21-d-18-c-3-d  
K21-d18c3a

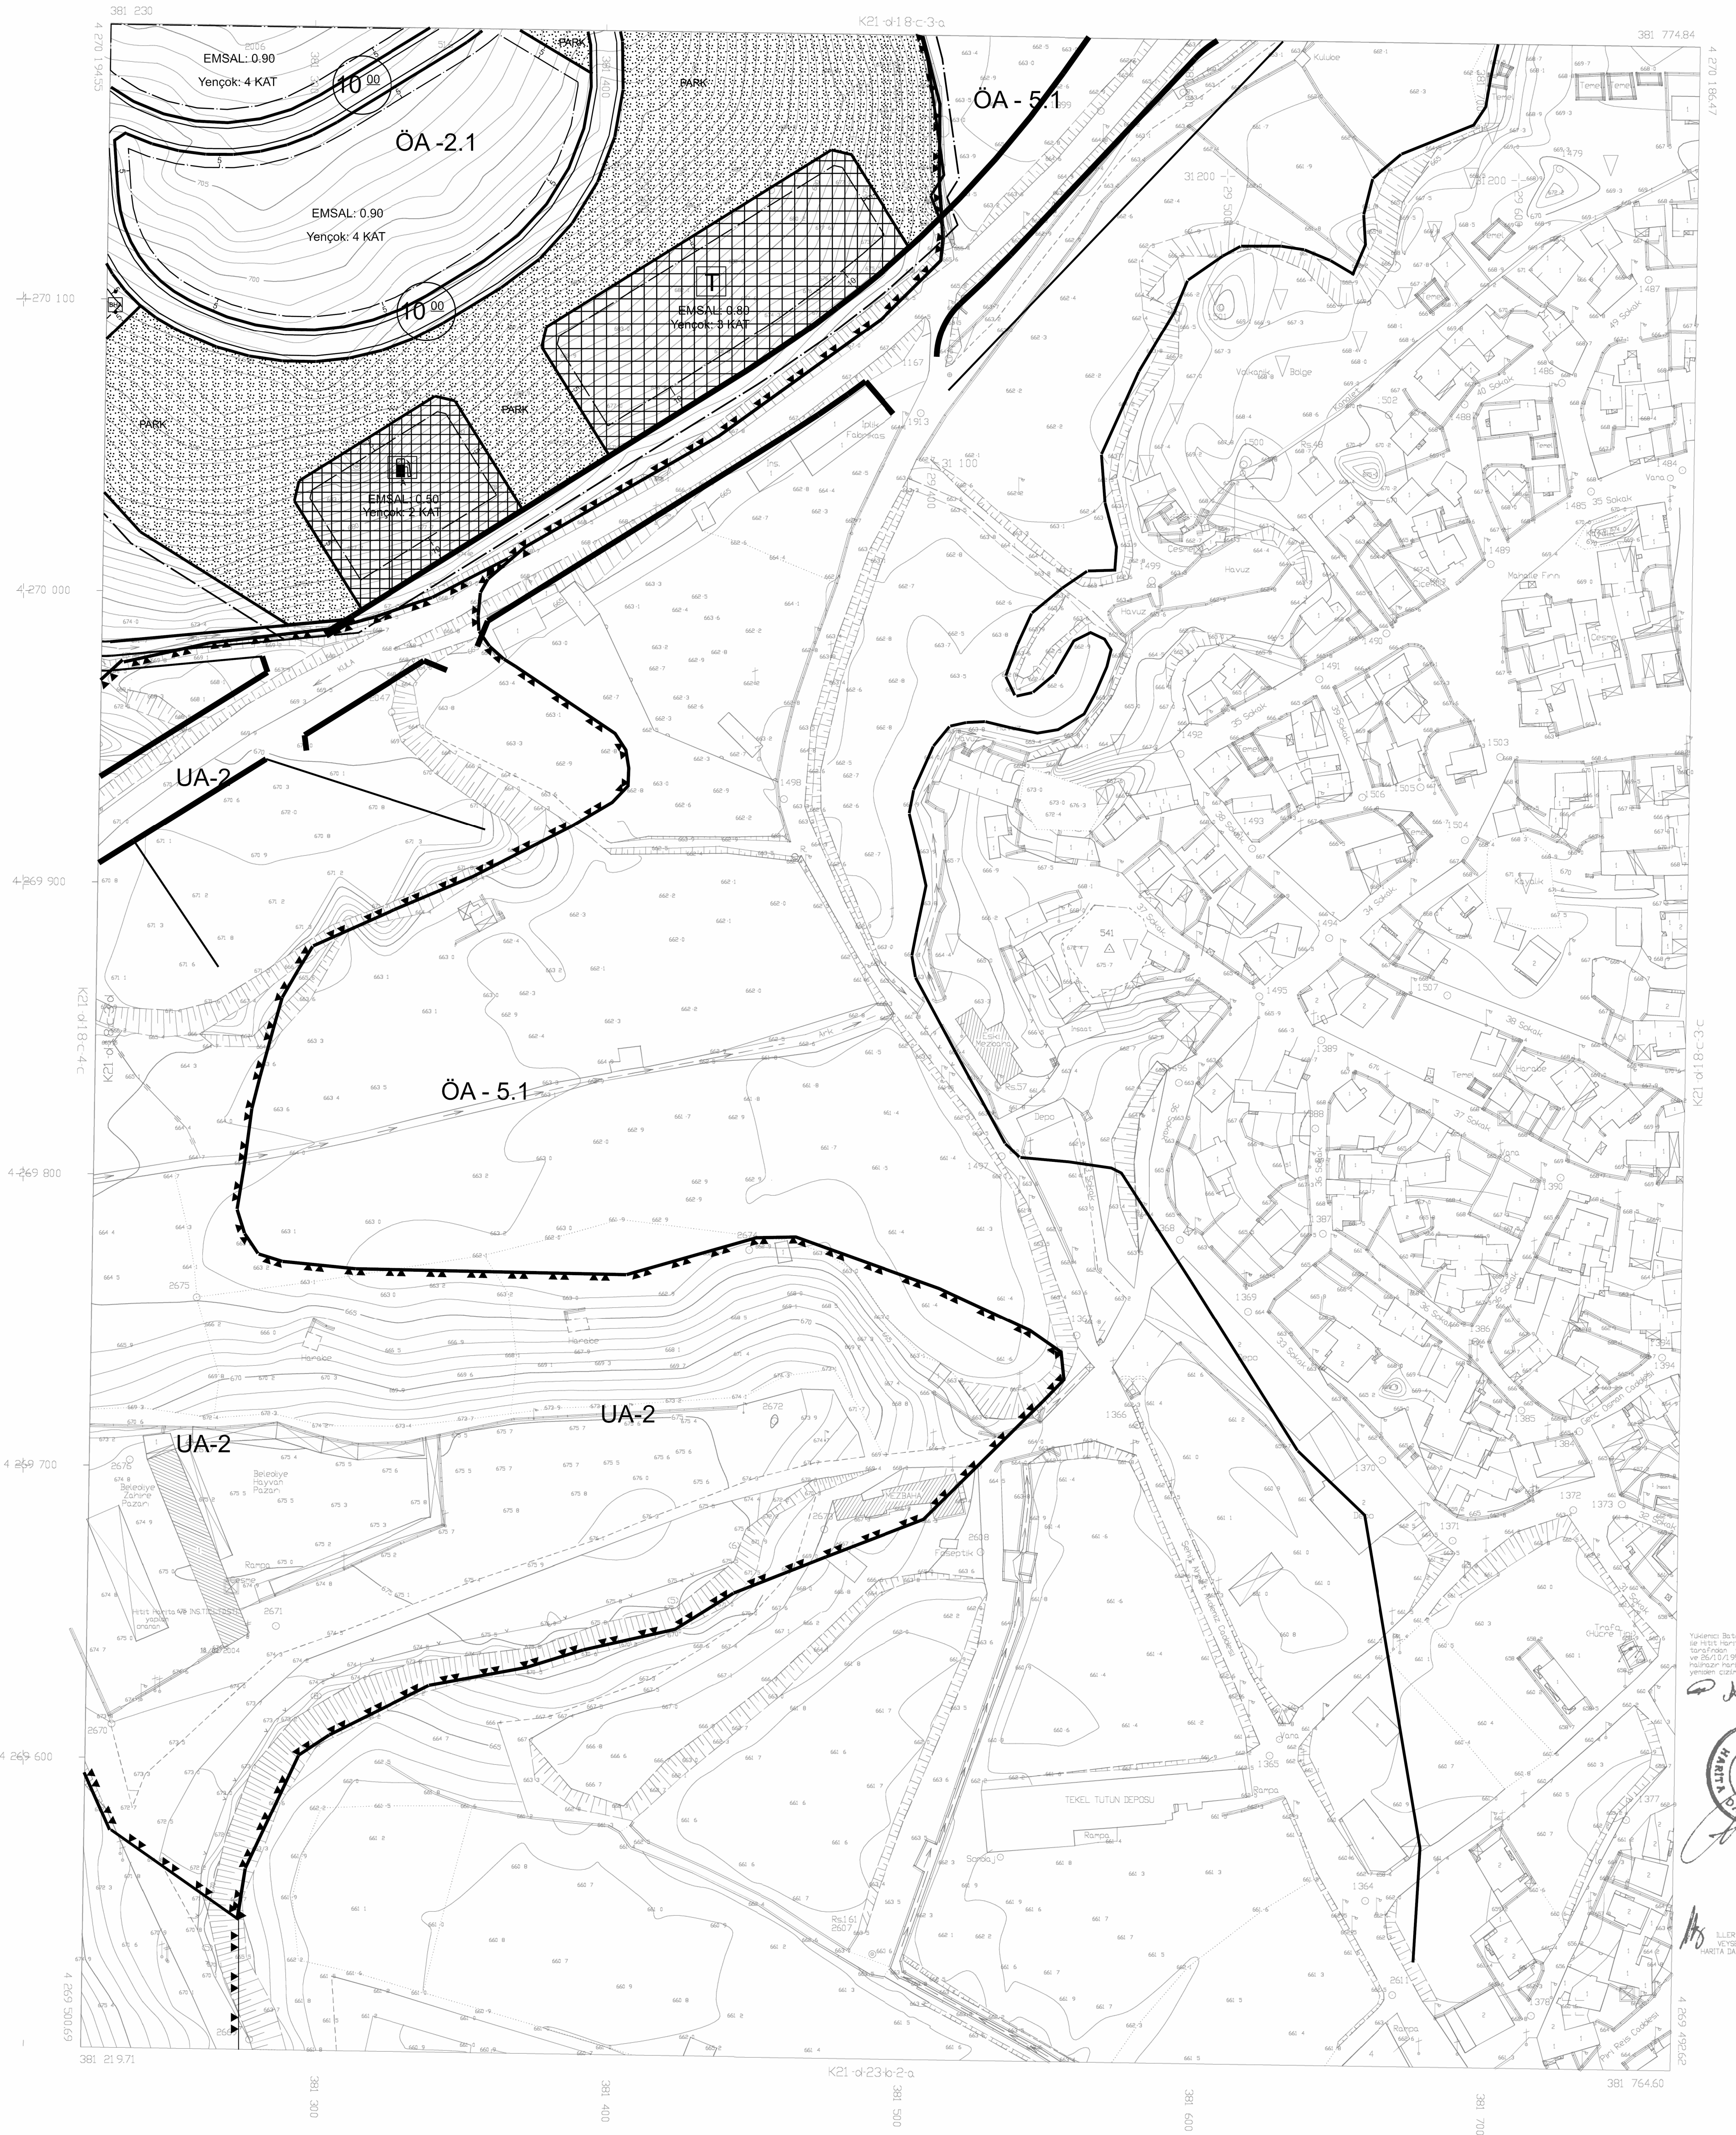

Yükseklik: Bey Mahallesi MAHTELİ TESİSİ  
ile ilgili Manisa ve MÜLKİYETİ  
taşınmazlarına ilişkin, 4- paftalık 1/1.000  
ölçekli uygulama İmar Planı Değişikliği ve İlave  
teklifi 3194 sayılı İmar Kanunu'nun 3. Maddesi ve 1  
Numaralı Çölünleştirmeli Kararname'nin 102 nci  
maddesi uyarınca ne sen onaylanmıştır.



İLKER BANKASI  
MEVCEL ÇEKİŞ  
PAFTA DARESİ BAŞKANI