


Dozya No : 45132030
Plan No : URB-45638714
Ölçek : 1/1.000

TOKİ tarafından hazırlanan, Manisa İli, Kula İlçesi, Bey Mahallesi, muhtelif taşınmazlara ilişkin, 4- parçalık 1/1.000 ölçekli uygulama İmar Planı Değişikliği ve İlavesi tebliği 3194 sayılı İmar Kanunu'nun 9. Maddesi ve 1 Numaralı Cumhurbaşkanı'nun Kararnamesinin 102 nci maddesi uyarınca ne sen onaylanmıştır.

T.C.
ÇEVRE VE ŞEHİRCİLİK BAKANLIĞI
Mekansal Planlama Genel Müdürlüğü a.

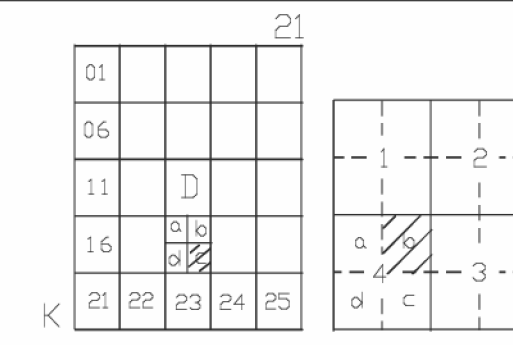

KULA
(MANİSA)
K21-d-18-c-4-b
K21-d18c1c

MANİSA İLİ, KULA İLÇESİ, BEY MAHALLESİ, TOKİ MÜLKİYETİNDEKİ PARSELLERE İLİŞKİN 1/1000 ÖLÇEKLİ UYGULAMA İMAR PLANI DEĞİŞİKLİĞİ VE İLAVESİ

GÖSTERİM

PLANLAMA SINIRLARI

PLAN DEĞİŞİKLİĞİ ONAMA SINIRI

YAPI YAKLAŞMA SINIRI

KONUT ALANLARI

GELİŞME KONUT ALANI

KENTSEL ÇALIŞMA ALANLARI

TİCARET ALANI

BELEDİYE HİZMET ALANI

AKARYAKIT VE SERVİS İSTASYONU ALANI

EĞİTİM TESİSLERİ ALANLARI

ANAOKULU ALANI

İLKOKUL ALANI

ORTAOKUL ALANI

SAĞLIK TESİSLERİ ALANLARI

SAĞLIK TESİSİ ALANI

SOSYAL VE KÜLTÜREL TESİS ALANLARI

KÜLTÜREL TESİS ALANI

AÇIK SPOR TESİSİ ALANI

İBADET ALANLARI

CAMI

AÇIK VE YEŞİL ALANLAR

PARK

REKREASYON ALANI

MEYDAN

TRAFO ALANI

KARAYOLLARI

15 00 12 00 10 00


7 00

JEOLOJİK ETÜT

JEOLOJİK ETÜT SINIRI

ÖA-2.1 ÖNEMLİ ALAN - 2.1

ÖA-5.1 ÖNEMLİ ALAN - 5.1

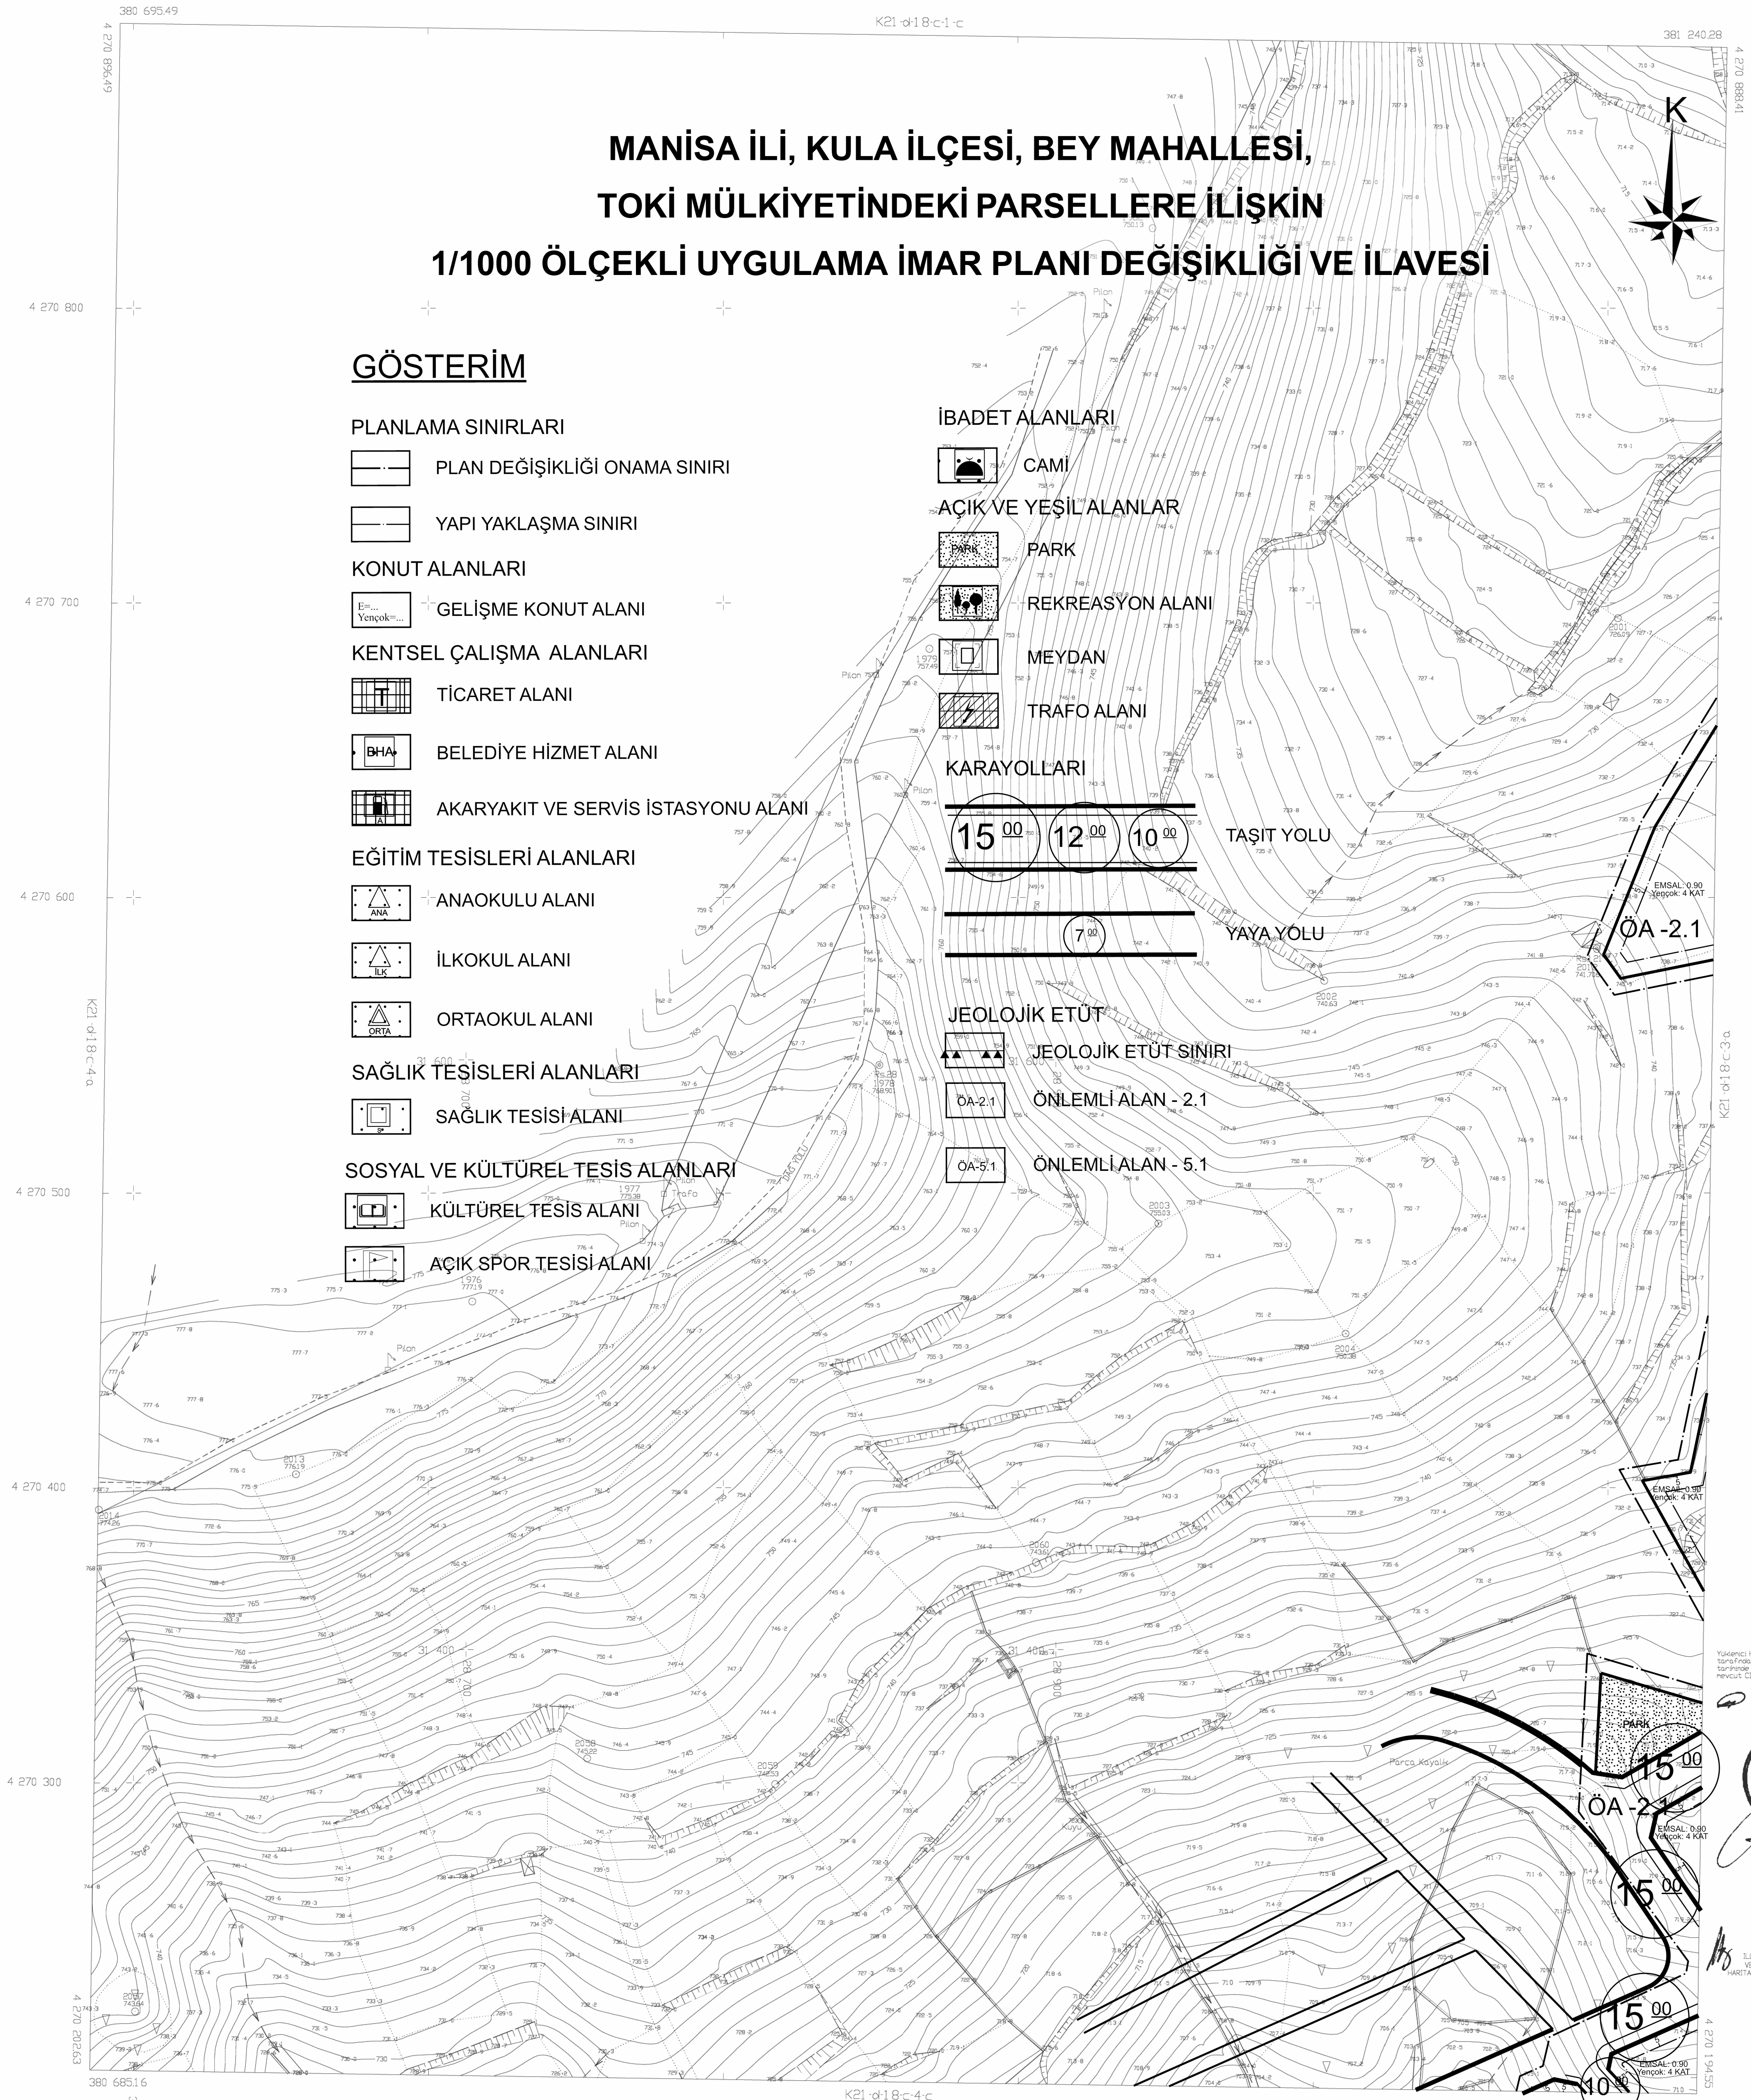

Yükseklik Haritası ve İNŞİTİCİLERİNİN
tarafından yapılan 2017/1999
tarafından onaylanmıştır.
Mevcut Çizimden yararlanılmıştır.



İLLER BANKASI
MEVCEL ÇİZİM
HATTA DİREKSİYON BAŞKANI