


LALELİ-MESİR  
(YUNUSEMRE-MANİSA)  
K18-c-13-c-2-d

PLAN İSMİ	MANİSA İLİ YUNUSEMRE İLÇESİ LALELİ VE MESİR MAHALLELERİNİN BİR KISIMINA AİT RİSKLİ ALAN SINIRI DAHİLİNDEKİ 1/1000 ÖLÇEKLİ UYGULAMA İMAR PLANI
Pafta No	K18C13C2D Ölçek:1/1000

K18C13C2A	K18C13C2B	K18C13C2C
K18C13C2D	K18C13C2E	K18C13C2F

01	02	03	04	05	06	07	08	09	10	11	12	13	14	15	16	17	18
21	22	23	24	25	26	27	28	29	30	31	32	33	34	35	36	37	38

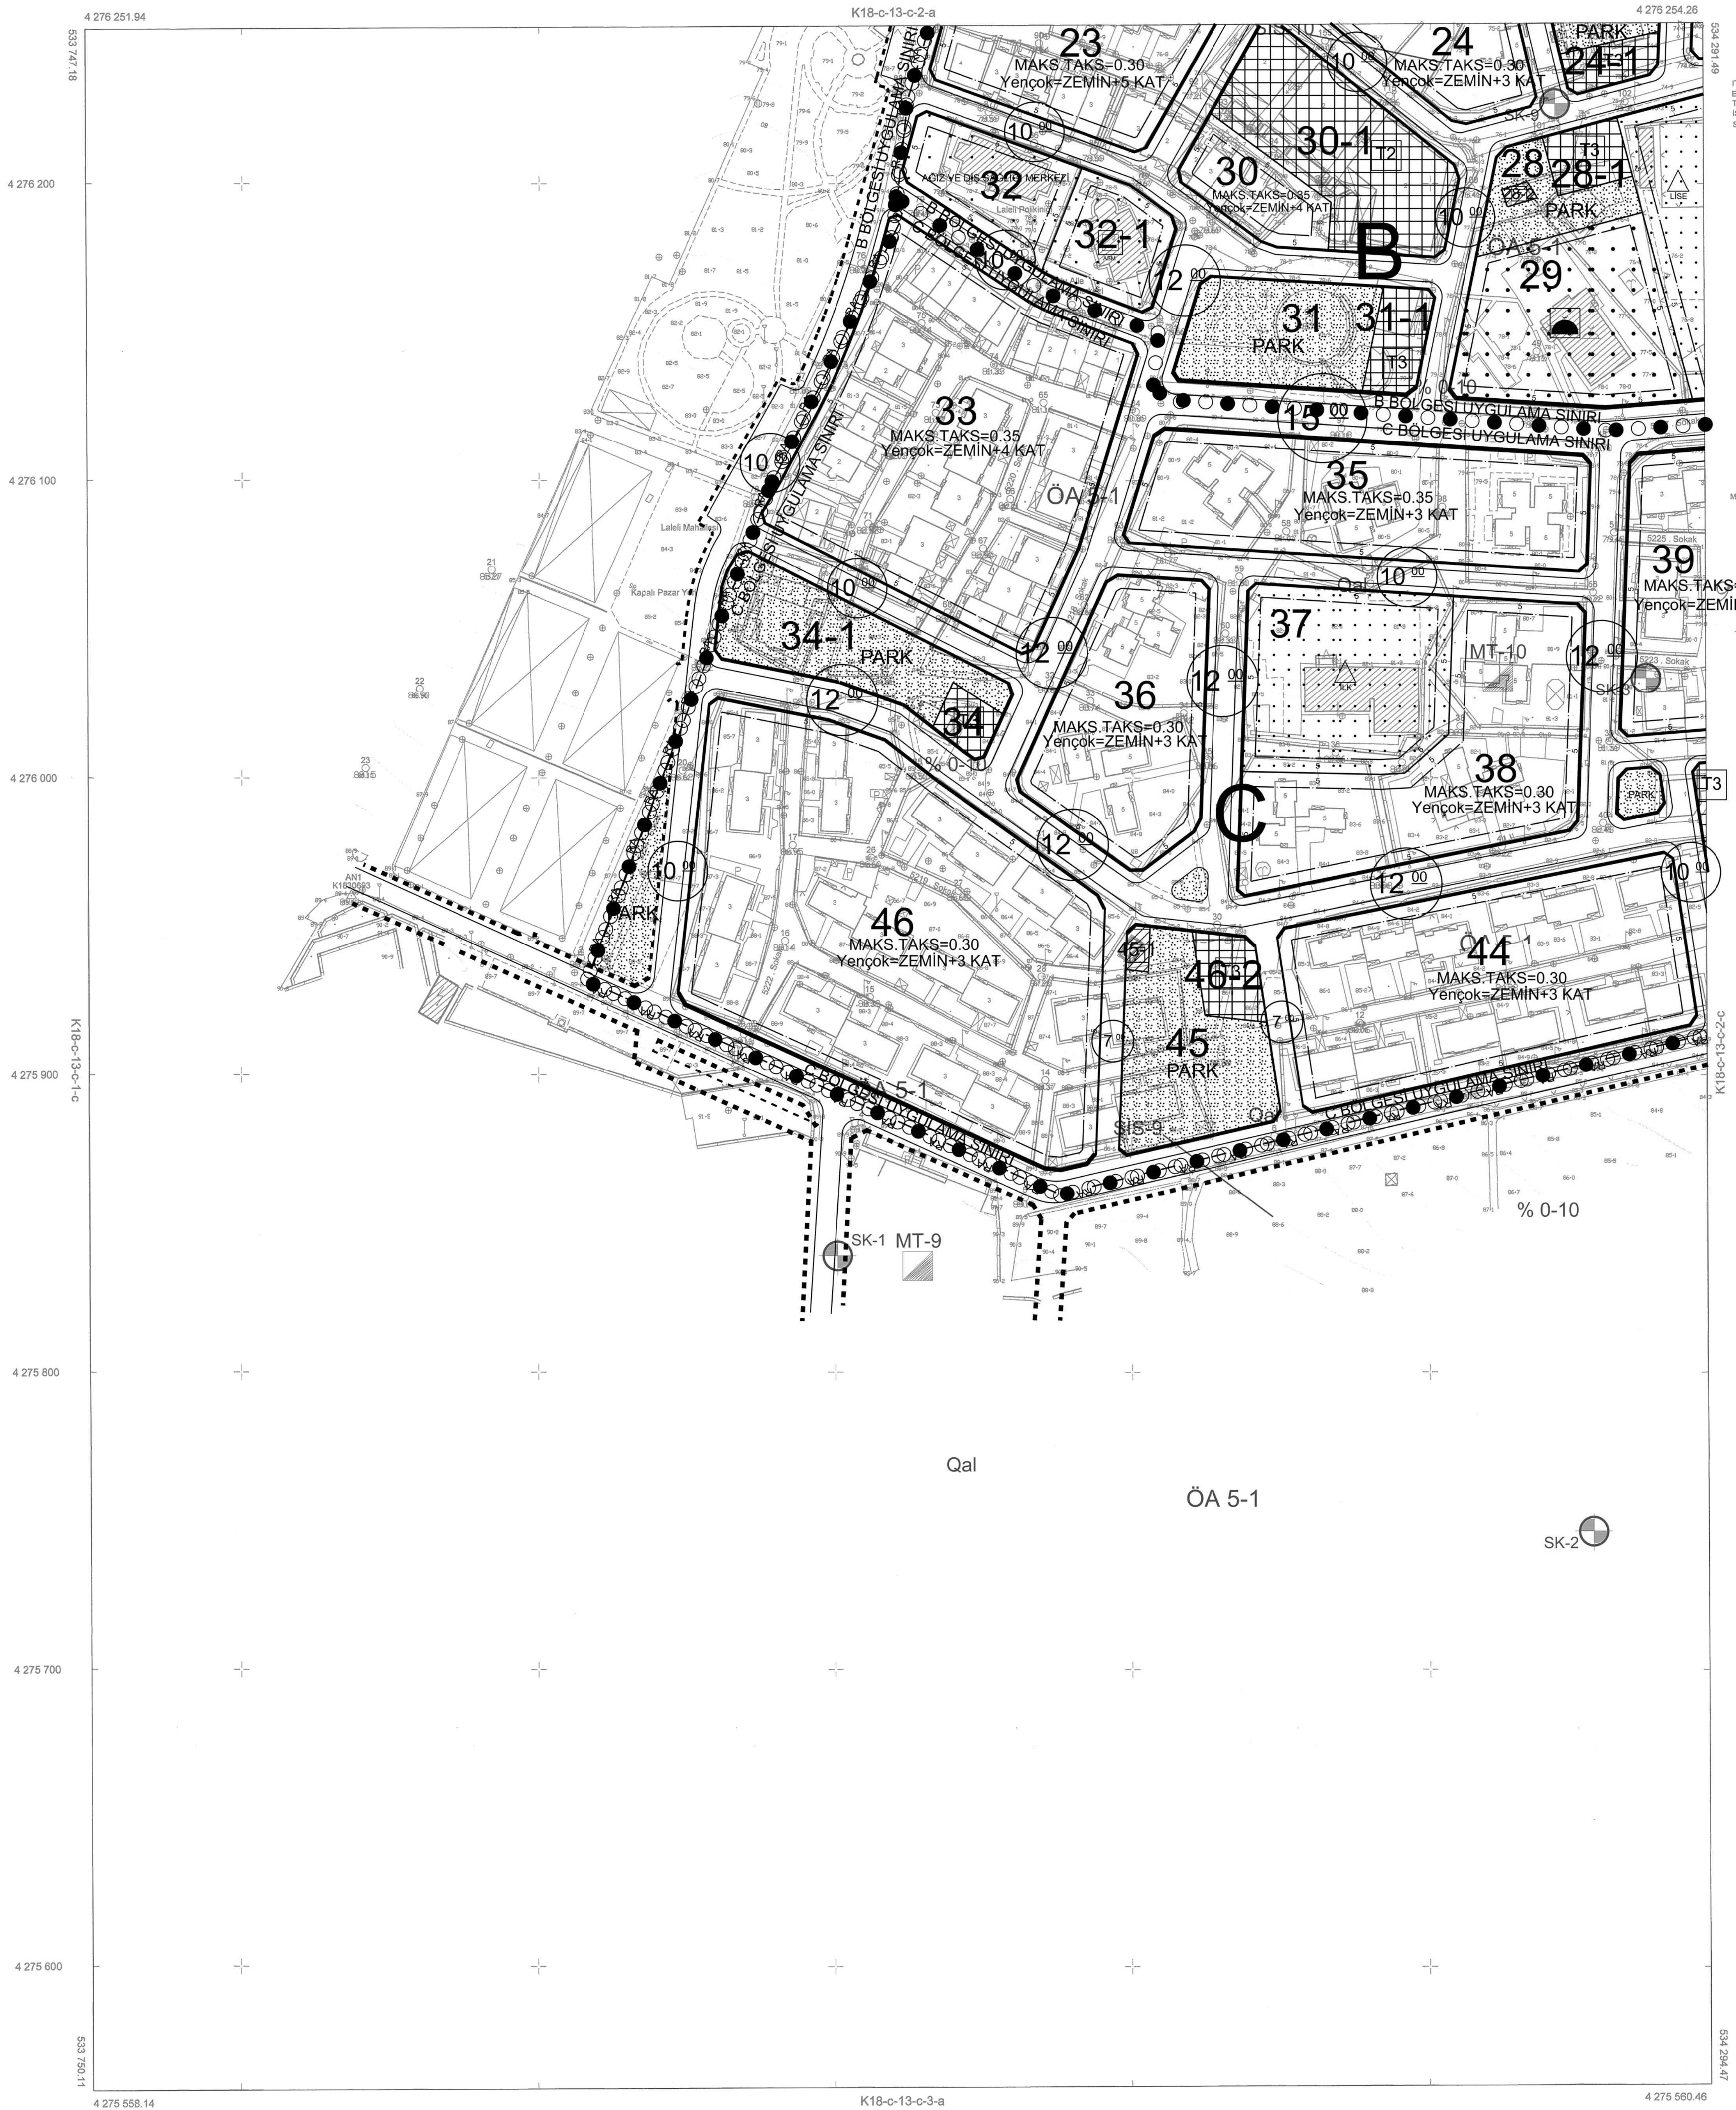

İTTF 98 KOORDİNAT SİSTEMİNDE VE 2025 0  
EPKÖLÜMÜNE, BİLGİ KENT MÜH. LTD. ŞTİ.  
TARAFINDAN YAPILAN LALELİ-MESİR  
İSİNE AİT 10 ADET HALİHAZIR HARİTA 044  
BAYKELİ PPK-107 TIK MADDESİNE GÖRE ONAYLANMIŞTIR.



ÇEVRE VE ŞEHİRCİLİK BAKANLIĞI  
MEKANSAL PLANLAMA GENEL MÜDÜRLÜĞÜ

LALELİ-MESİR K18-c-13-c-2-d  
(YUNUSEMRE-MANİSA)

MÜTAAHİR: BİLGİ KENT MÜH. LTD. ŞTİ.