


|           |   |               |
|-----------|---|---------------|
| PLAN ISMI | MANISA İLİ YUNUSEMRE İLÇESİ<br>LALELİ VE MESİR MAHALLELERİNİN<br>BİR KISMINI AIT RİSİZELİ ALAN SINIRI DAHİLİNDEKİ<br>1/1000 ÖLÇEKLİ UYGULAMA İMAR PLANI |               |
| Parça No  | K18C14D1A   | Ölçek: 1/1000 |

|           |           |           |
|-----------|-----------|-----------|
| K18C13C2A | K18C13C2B | K18C14D1A |
| K18C13C2D | K18C13C2C | K18C14D1D |

|    |    |    |    |    |  |
|----|----|----|----|----|--|
| 01 |    |    |    |    |  |
| 06 |    |    |    |    |  |
| 11 | C  | a  | b  |    |  |
| 16 |    |    |    |    |  |
| 21 | 22 | 23 | 24 | 25 |  |

**LALELİ-MESİR**  
(YUNUSEMRE-MANISA)  
K18-c-14-d-1-a

K18-c-14-a-4-d

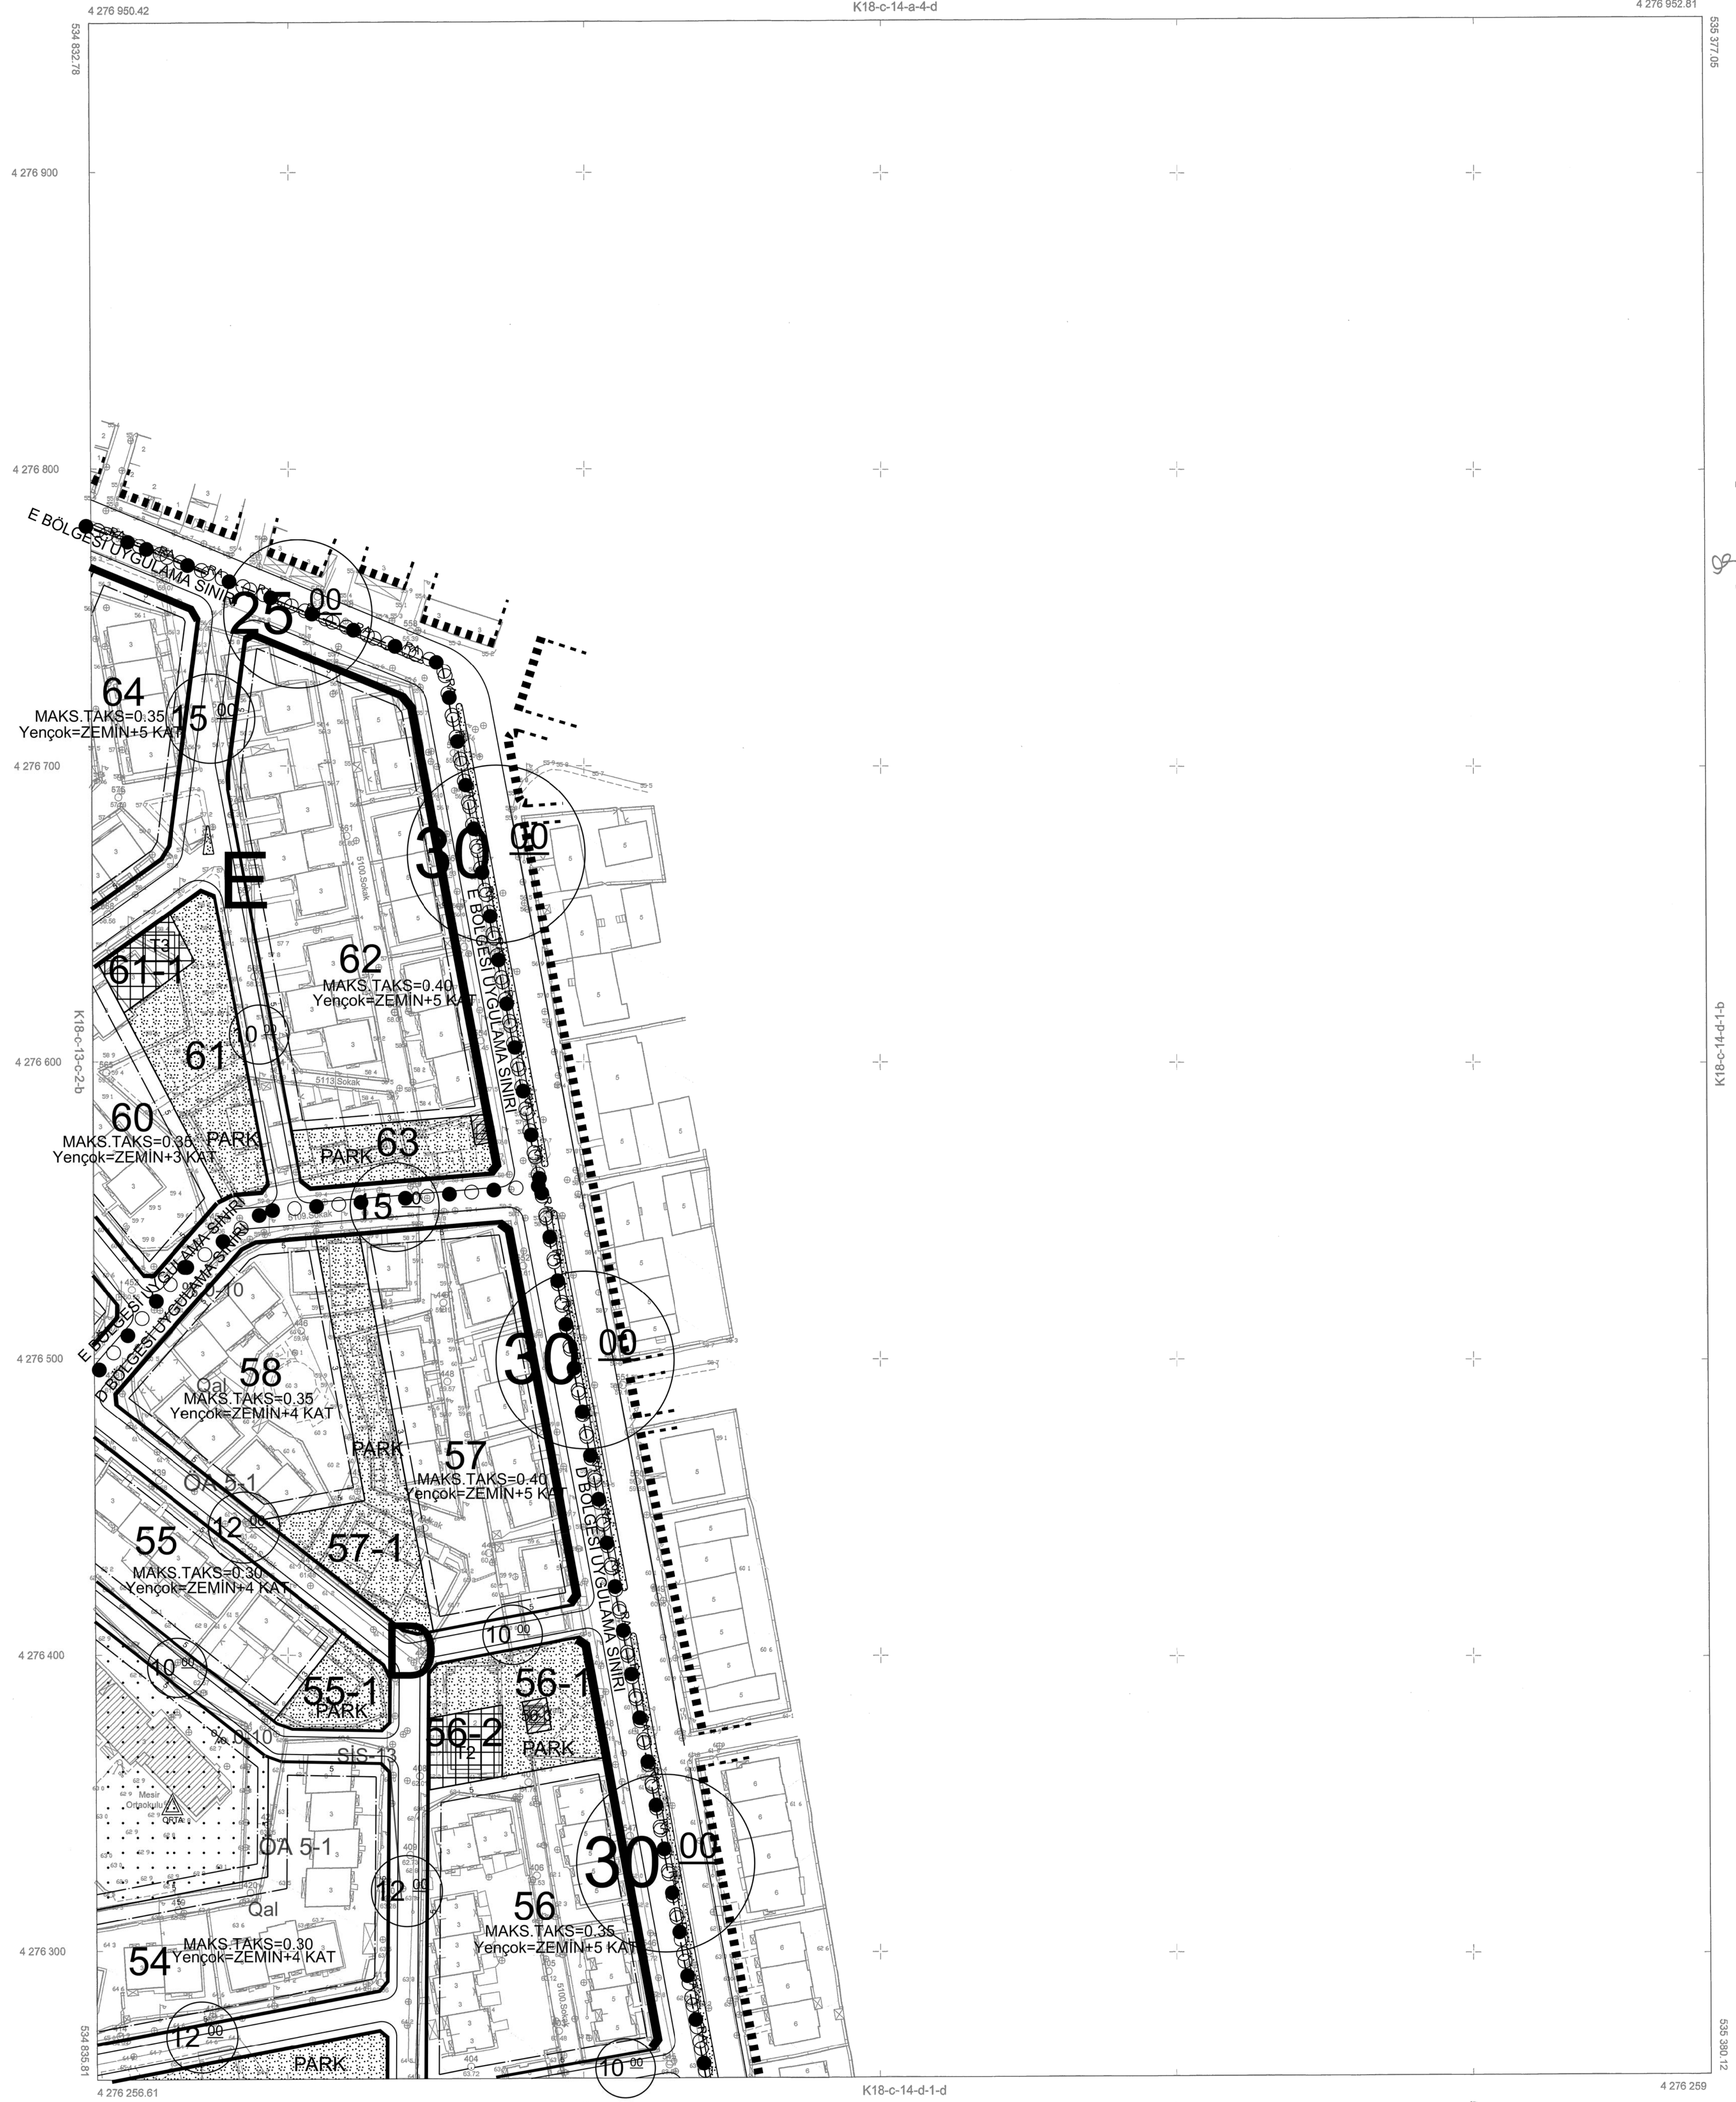

İTRF 66 KOORDİNAT SİSTEMİNDE VE 2005.0  
EPOĞUNDA, BİÇGE KENT MÖH. LTD. ŞTİ.  
TARAFINDAN YAPILAN LALELİ-MESİR  
İŞİNE AIT 10. ADET HALIHAZIR HARİTA 044  
SAYILI KHK.nin 7.K MADDESİNE GÖRE ONANMIŞTIR



10.10.2018  
*Y. Kemal Kayapınar*  
YERLİ KAYAPINAR  
GENEL MÜDÜR

ÇEVRE VE ŞEHİRCİLİK BAKANLIĞI  
MEKANSAL PLANLAMA GENEL MÜDÜRLÜĞÜ

*Y. Kemal Kayapınar*

LALELİ-MESİR K18-c-14-d-1-a  
(YUNUSEMRE-MANISA)

1/1000

MÜTEAHHİT: BİÇGE KENT MÖH. LTD. ŞTİ.