


01	02	03	04	05	06	07	08	09	10
11	12	13	14	15	16	17	18	19	20
21	22	23	24	25	26	27	28	29	30

MANİSA-SOMA-HACIYUSUFLAR
(MANİSA-SOMA-HACIYUSUF)
J18-C-10-C-3-A

J18-c-10-c-2-d

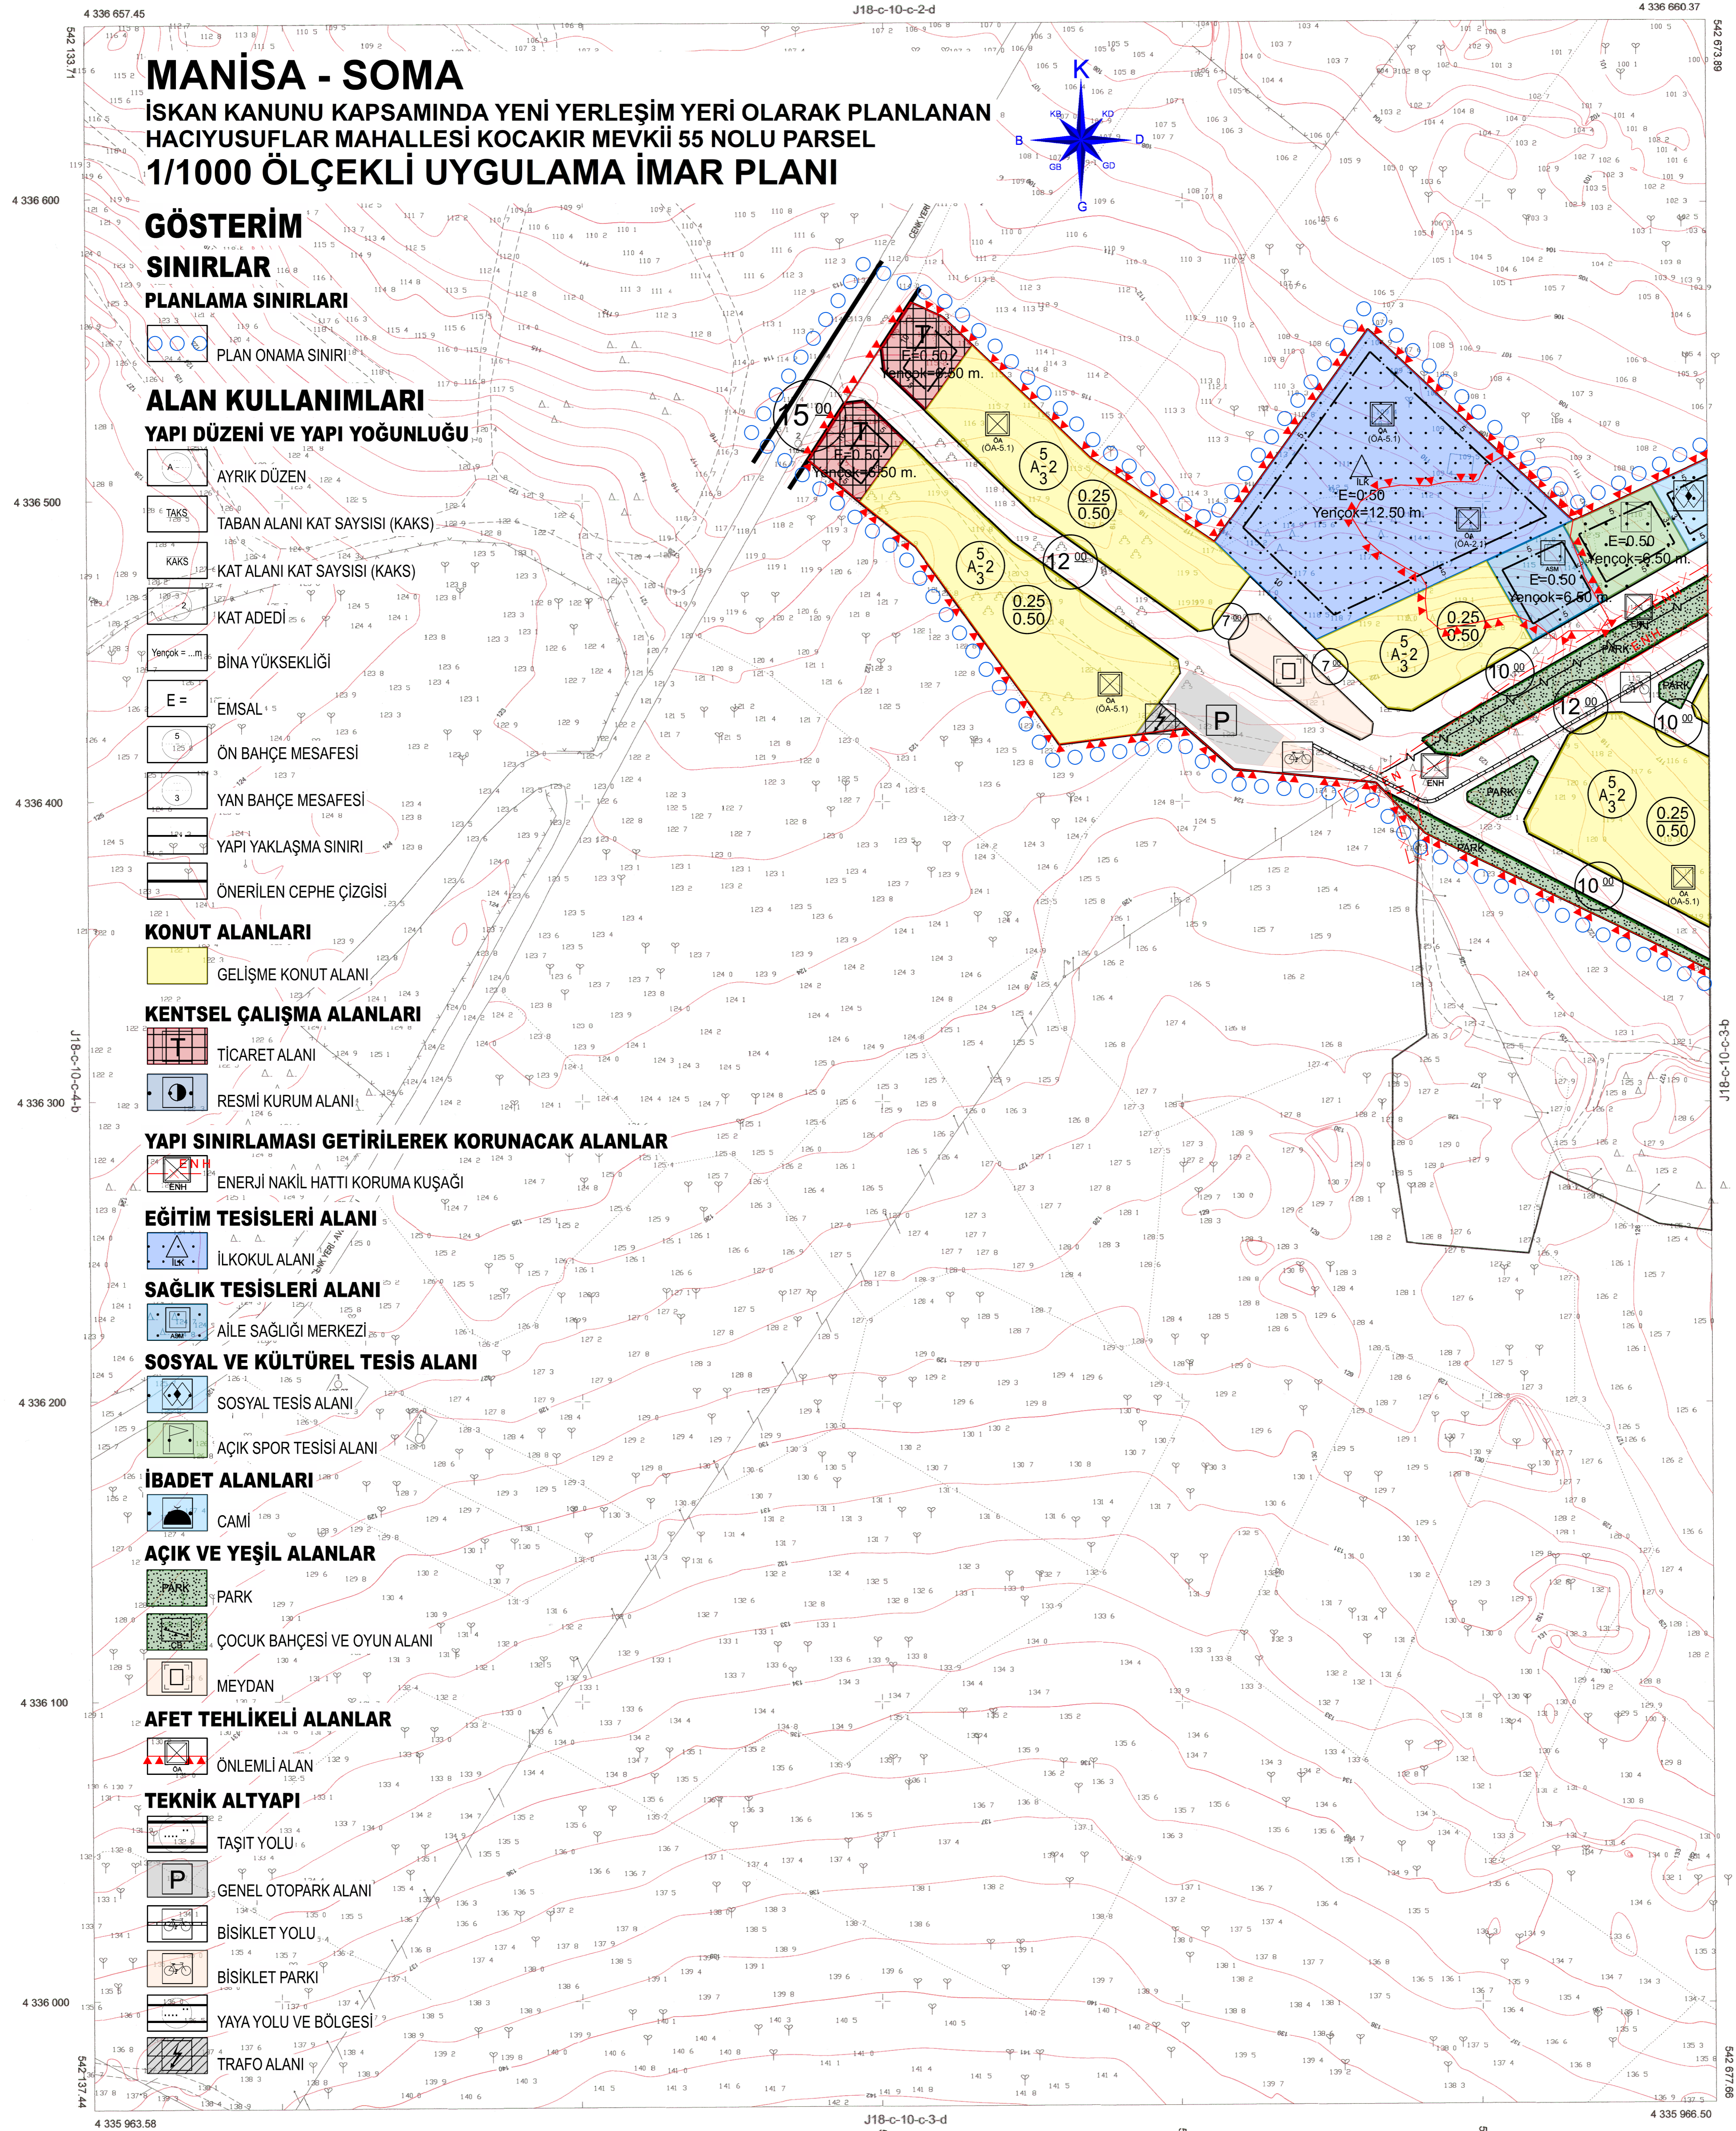

MANİSA - SOMA

**İSKAN KANUNU KAPSAMINDA YENİ YERLEŞİM YERİ OLARAK PLANLANAN
HACIYUSUFLAR MAHALLESİ KOCAKIR MEVKİİ 55 NOLU PARSEL
1/1000 ÖLÇEKLİ UYGULAMA İMAR PLANI**

GÖSTERİM

SINIRLAR

PLANLAMA SINIRLARI

ALAN KULLANIMLARI

YAPI DÜZENİ VE YAPI YOĞUNLUĞU

AYRIK DÜZEN

TAKS TABAN ALANI KAT SAYISI (KAKS)

KAKS KAT ALANI KAT SAYISI (KAKS)

KAT ADEDİ

Yançok = ...m BİNA YÜKSEKLİĞİ

E = EMSAL

ÖN BAHÇE MESAFESİ

YAN BAHÇE MESAFESİ

YAPI YAKLAŞMA SINIRI

ÖNERİLEN CEPHE ÇİZGİSİ

KONUT ALANLARI

GELİŞME KONUT ALANI

KENTSEL ÇALIŞMA ALANLARI

TİCARET ALANI

RESMİ KURUM ALANI

YAPI SINIRLAMASI GETİRİLEREK KORUNACAK ALANLAR

ENERJİ AKIŞI KORUMA KUŞAĞI

EĞİTİM TESİSLERİ ALANI

İLKOKUL ALANI

SAĞLIK TESİSLERİ ALANI

AİLE SAĞLIĞI MERKEZİ

SOSYAL VE KÜLTÜREL TESİS ALANI

SOSYAL TESİS ALANI

AÇIK SPOR TESİSİ ALANI

İBADET ALANLARI

CAMI

AÇIK VE YEŞİL ALANLAR

PARK

ÇOCUK BAHÇESİ VE OYUN ALANI

MEYDAN

AFET TEHLİKELİ ALANLAR

ÖNEMLİ ALAN

TEKNİK ALTYAPI

TAŞIT YOLU

GENEL OTOPARK ALANI

BİSİKLET YOLU

BİSİKLET PARKI

YAYA YOLU VE BÖLGESİ

TRAFİK ALANI

1/1000

J18-c-10-c-3-d

Koordinatlar ve pafta bölünmesi
en son güncelleme TUTUGA'ya bağlı
2005.0. epochuna, GRG360 ölçeğinde ve
Transversal Mercator (TM) izdüşümünde
düzenlenmiştir.

MÜTEAHHİT NİCBE HARİTA PRO. G.MENKUL DANIŞMANLIK
İNŞAAT SAN.TİC.LTD.ŞTİ.

CEM SEVİK
Harita Mühendisi

KONTROL
MANİSA BÜYÜKŞEHİR BELEDİYESİ
İMAR VE ŞEHİRCİLİK DAİRESİ BAŞKANLIĞI
HARİTA ŞUBE MÜDÜRLÜĞÜ


Oğuzhan UÇKUN
Harita Mühendisi

KONTROL
MANİSA BÜYÜKŞEHİR BELEDİYESİ
İMAR VE ŞEHİRCİLİK DAİRESİ BAŞKAN V.

Uğur GÖKÇE
İmarat Mühendisi

ONAY

Yükümlü Nicbe Harita-Proje G.Menkul Dan. İnş.San
tarafından yapılan 1 adet 1/1000 halihazır harita
incelenmiş ve onanmıştır.

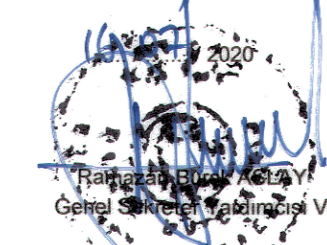

MANİSA-SOMA-HACIYUSUFLAR-J18-C-10-C-3-A
(MANİSA-SOMA-HACIYUSUFLAR)