


01					
06					
11		C			
16					
21					
22					
23					
24					
25					


ŞEHZADELER
(MANİSA)
K18-C-14-C-3-D

K18-c-14-c-3-a

4 274 886.51

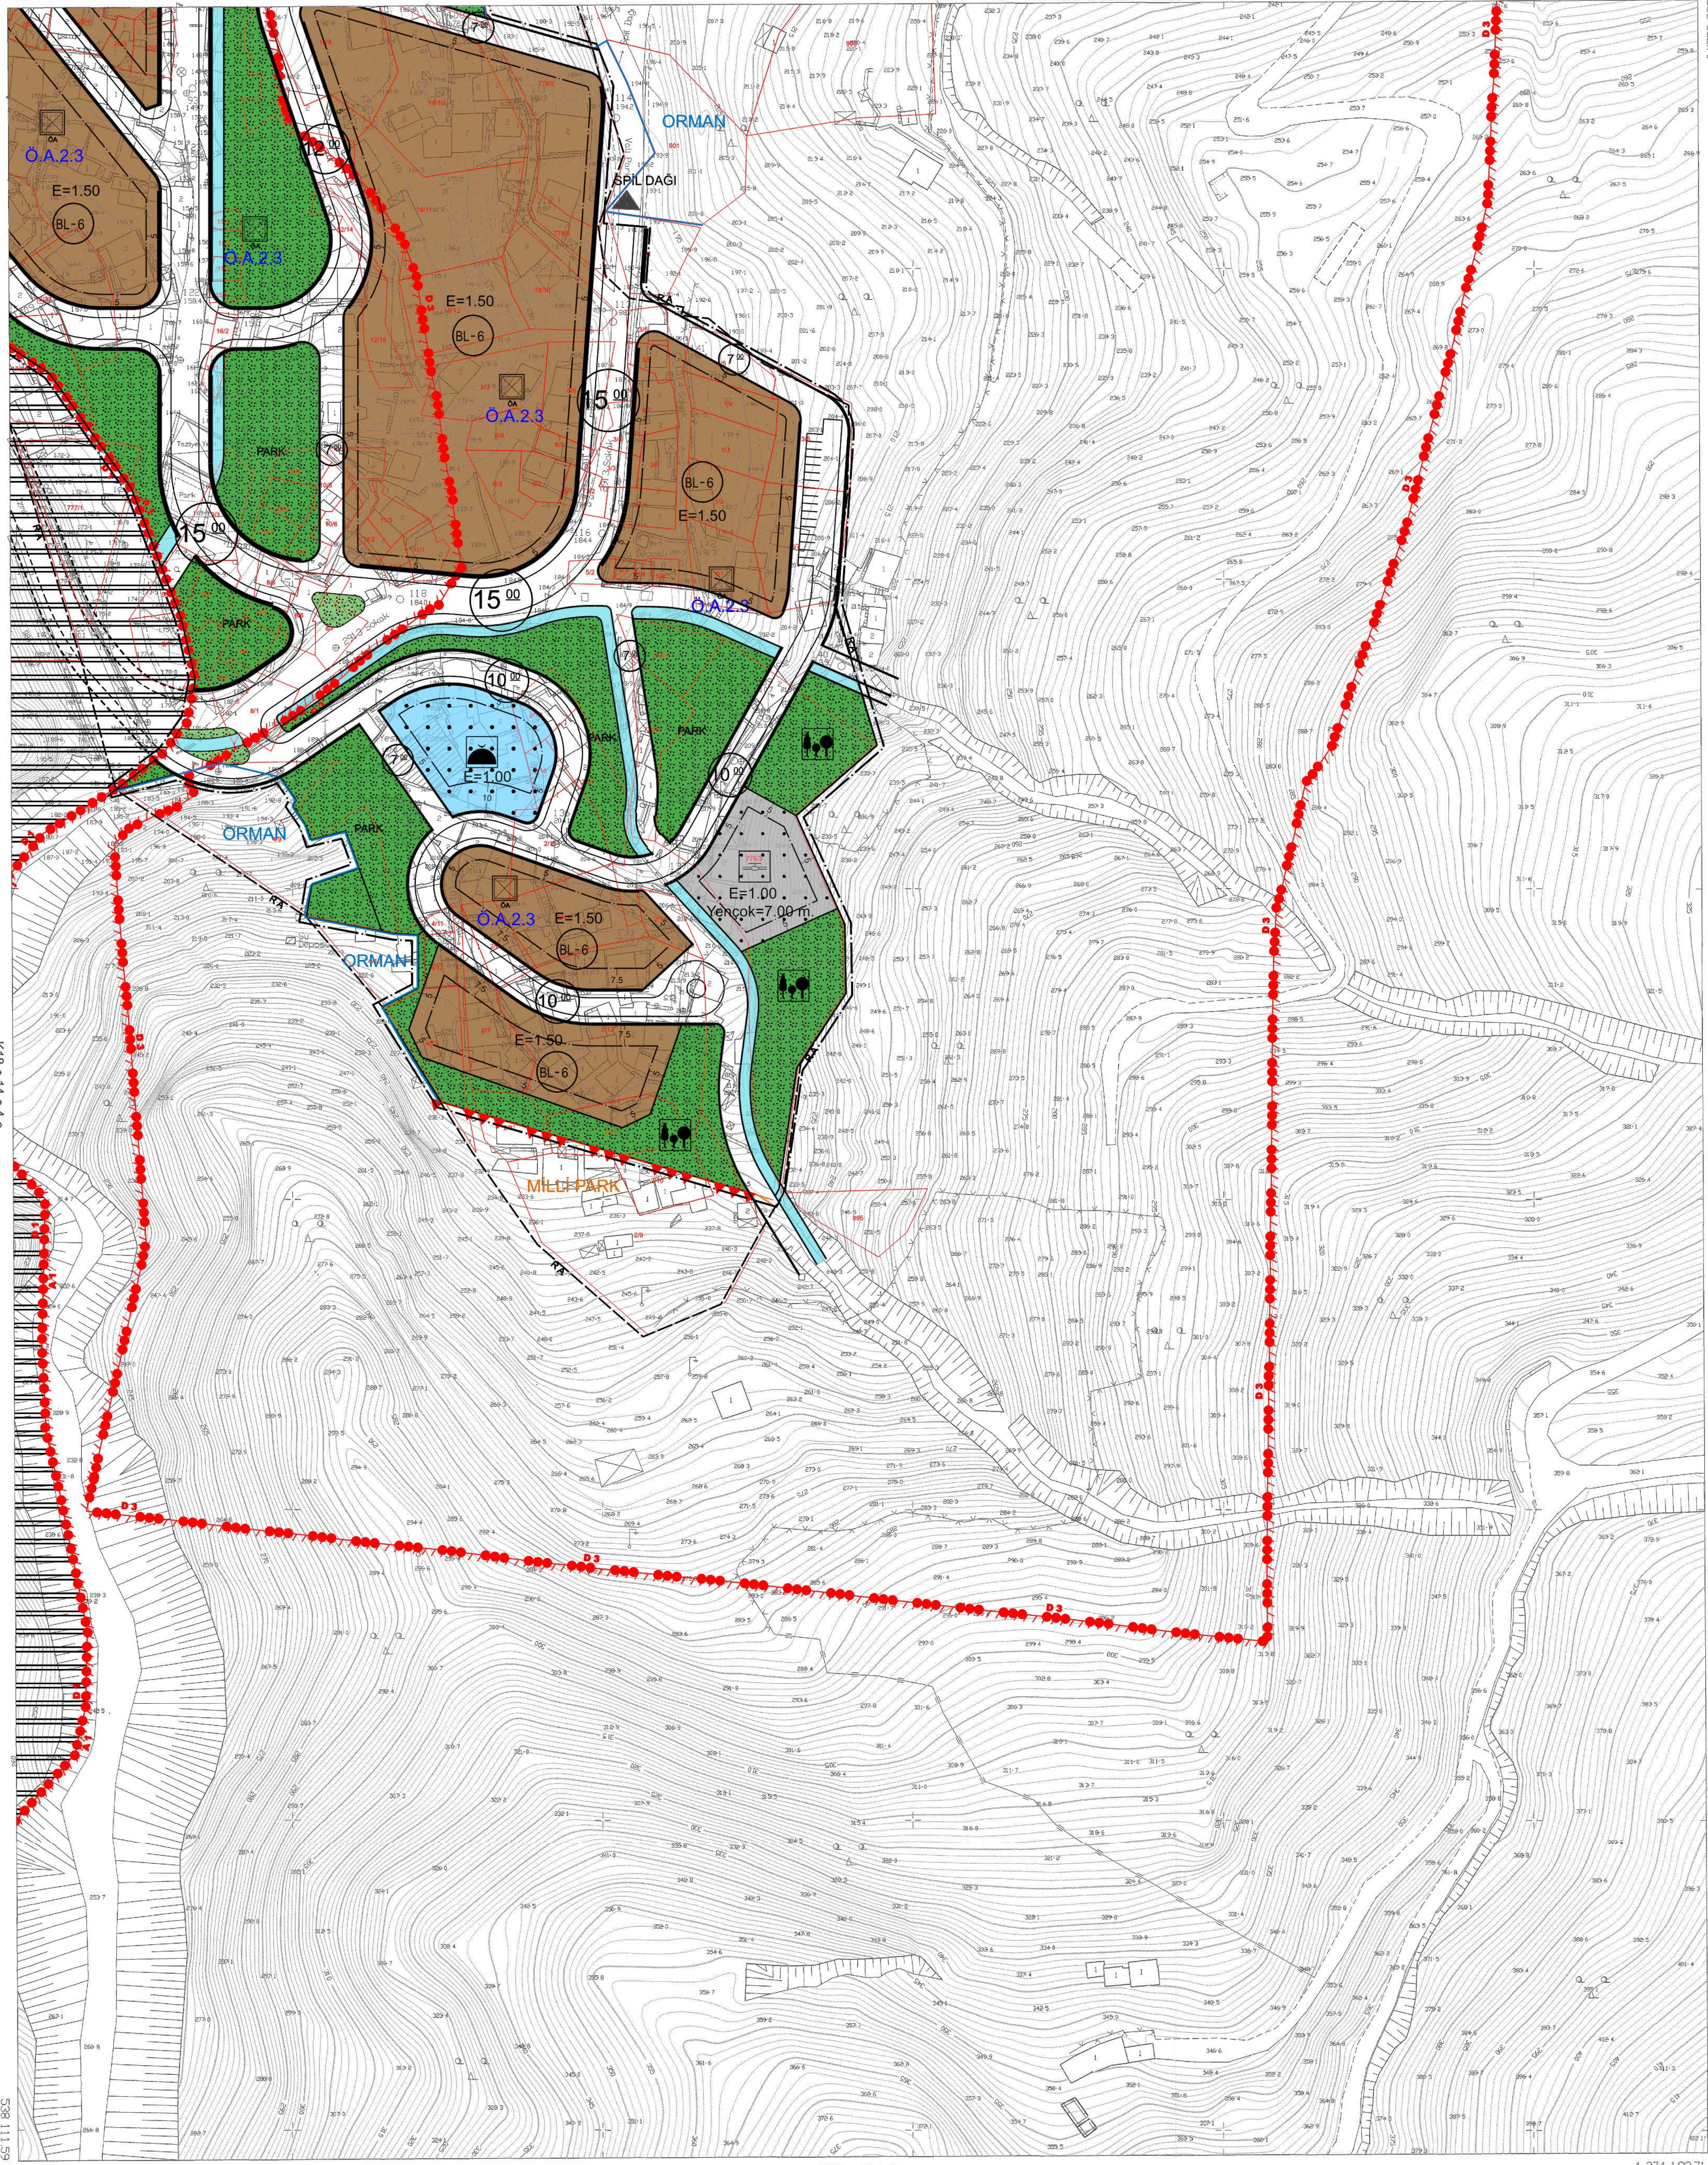

ITF-96 KOORDİNAT SİSTEMİNDE VE 202500 EPOKLUDA MİNERA BÜYÜKŞEHİR BELEDİYESİ TARAFINDAN ÖLÇÜŞ HARTI İNŞ. M.H. SAN. VE TİC. LTD. ŞİRKETİNE YAPILAN ŞEHZADELER İNŞAATININ İTİF-96 KOORDİNAT SİSTEMİNDE VE 202500 EPOKLUDA ANADOLU GRUPLU HARTI İNŞ. M.H. SAN. VE TİC. LTD. ŞİRKETİ TARAFINDAN YAPILAN İNŞAATIN İZLENİMLERİNE İZLENİMLERİNİN 1/1000 ÖLÇEĞİNDE HALIHAZIR HARTI ÇIKARILMASINA İZLENİMLERİNİN KARARNAME İZLENİMLERİNE GÖRE ÇIKARILMASI.

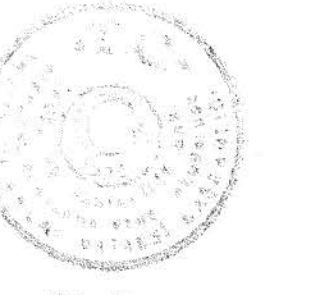

01.10/2018
Genel Müdür

ÇEVRE VE ŞEHİRCİLİK BAKANLIĞI
MEKANSAL PLANLAMA GENEL MÜDÜRLÜĞÜ

Ş. Ş. Ş.

K18-c-14-c-3-c

538 656.05

K18-c-19-b-2-a

1/1000

MÜTEAHHİT ANADOLU GRUPLU HARTI İNŞ. M.H. SAN. VE TİC. LTD. ŞİRKETİ

Ş. Ş. Ş.

ŞEHZADELER-K18-C-14-C-3-D
(MANİSA)