
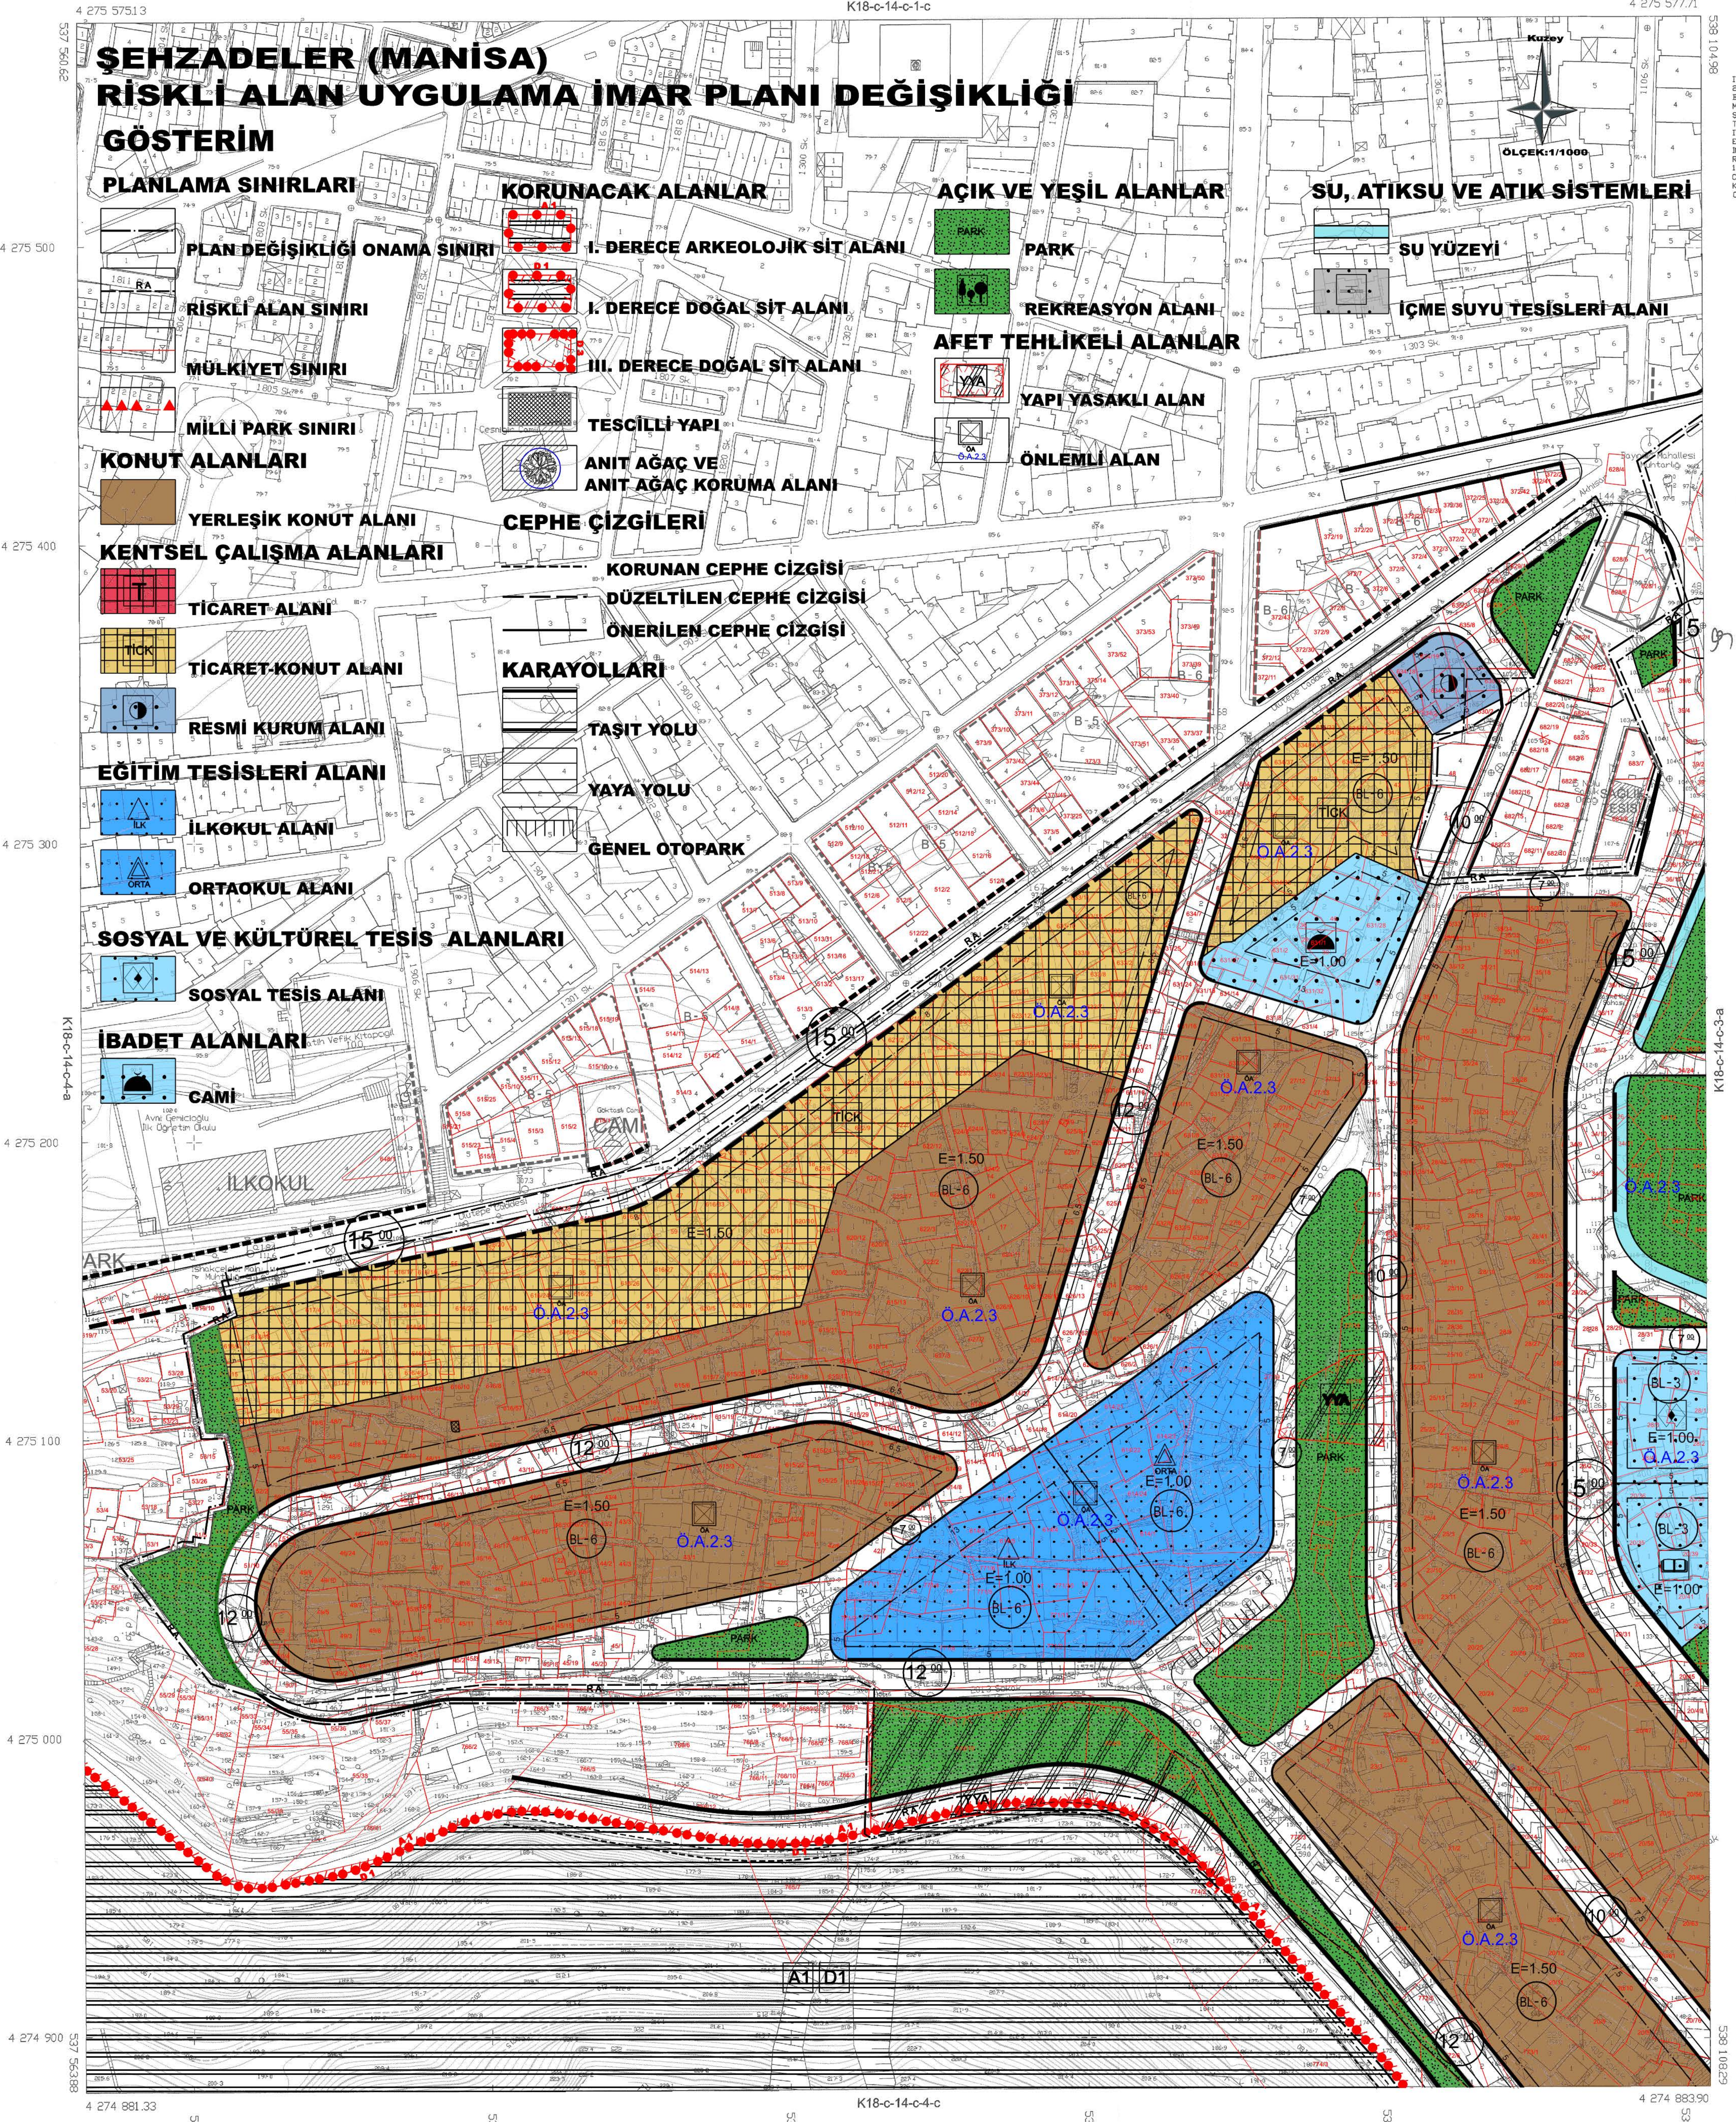


ŞEHZADELER  
(MANİSA)  
K18-C-14-C-4-B

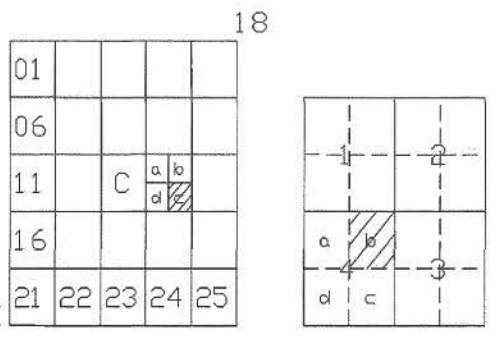

İTİP-96 KOORDİNAT SİSTEMİNDE VE 200500 EPODUNDA MANİSA BÜYÜKŞEHİR BELEDİYESİ TARAFINDAN ÇİZİLEN HARİTA İNS. NO: 5/11-ŞAN VE TIC. LTD. ŞİRKETİNE YATIRILAN ŞEHZADELER BELEDİYESİNE AİT 03/04/2017 TARİHİNDE ÇIKAN 1/50 AÇIK HALI HARİTASI, İTİP-96 KOORDİNAT SİSTEMİNDE VE 200500 EPODUNDA ANADOLU GRUP HARİTA MEH. MİM. İNS. SAN. TIC. LTD. ŞİRKETİ TARAFINDAN REVİZYONU YAPILARAK, TOPLAM 5 ADET 1/1000 ÖLÇÜLÜ HALI HARİTASI ÇIKARILMASI İÇİNİN 1. NUMARALI KARARNAME İHUKMLERİNE GÖRE ÇIKAN HARİTİR.

01/10/2018  
*[Signature]*  
YERLİK KAYIPAR  
GENEL MÜDÜR

ÇEVRE VE ŞEHİRCİLİK BAKANLIĞI  
KONULAMA PLANLAMA GENEL MÜDÜRLÜĞÜ

K18-c-14-c-3-a

538 106239

1/1000

MUTFAH-ET - ANADOLU GRUP HARİTA MEH. MİM. İNS. SAN. TIC. LTD. ŞİRKETİ

*[Handwritten signature]*

ŞEHZADELER-K18-C-14-C-4-B  
(MANİSA)