


ASKI PAFTASI


İL : MANİSA

İLÇE: KULA

MAHALLE: SEYİTALİ

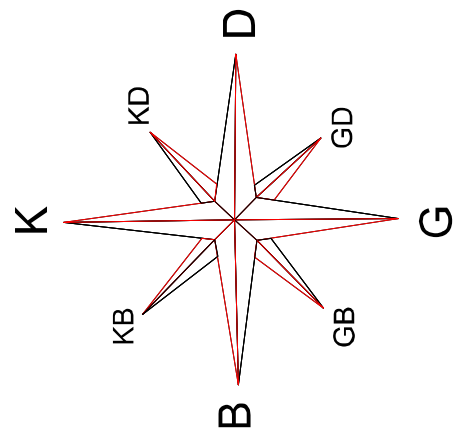

ÖLÇEK: 1/1000

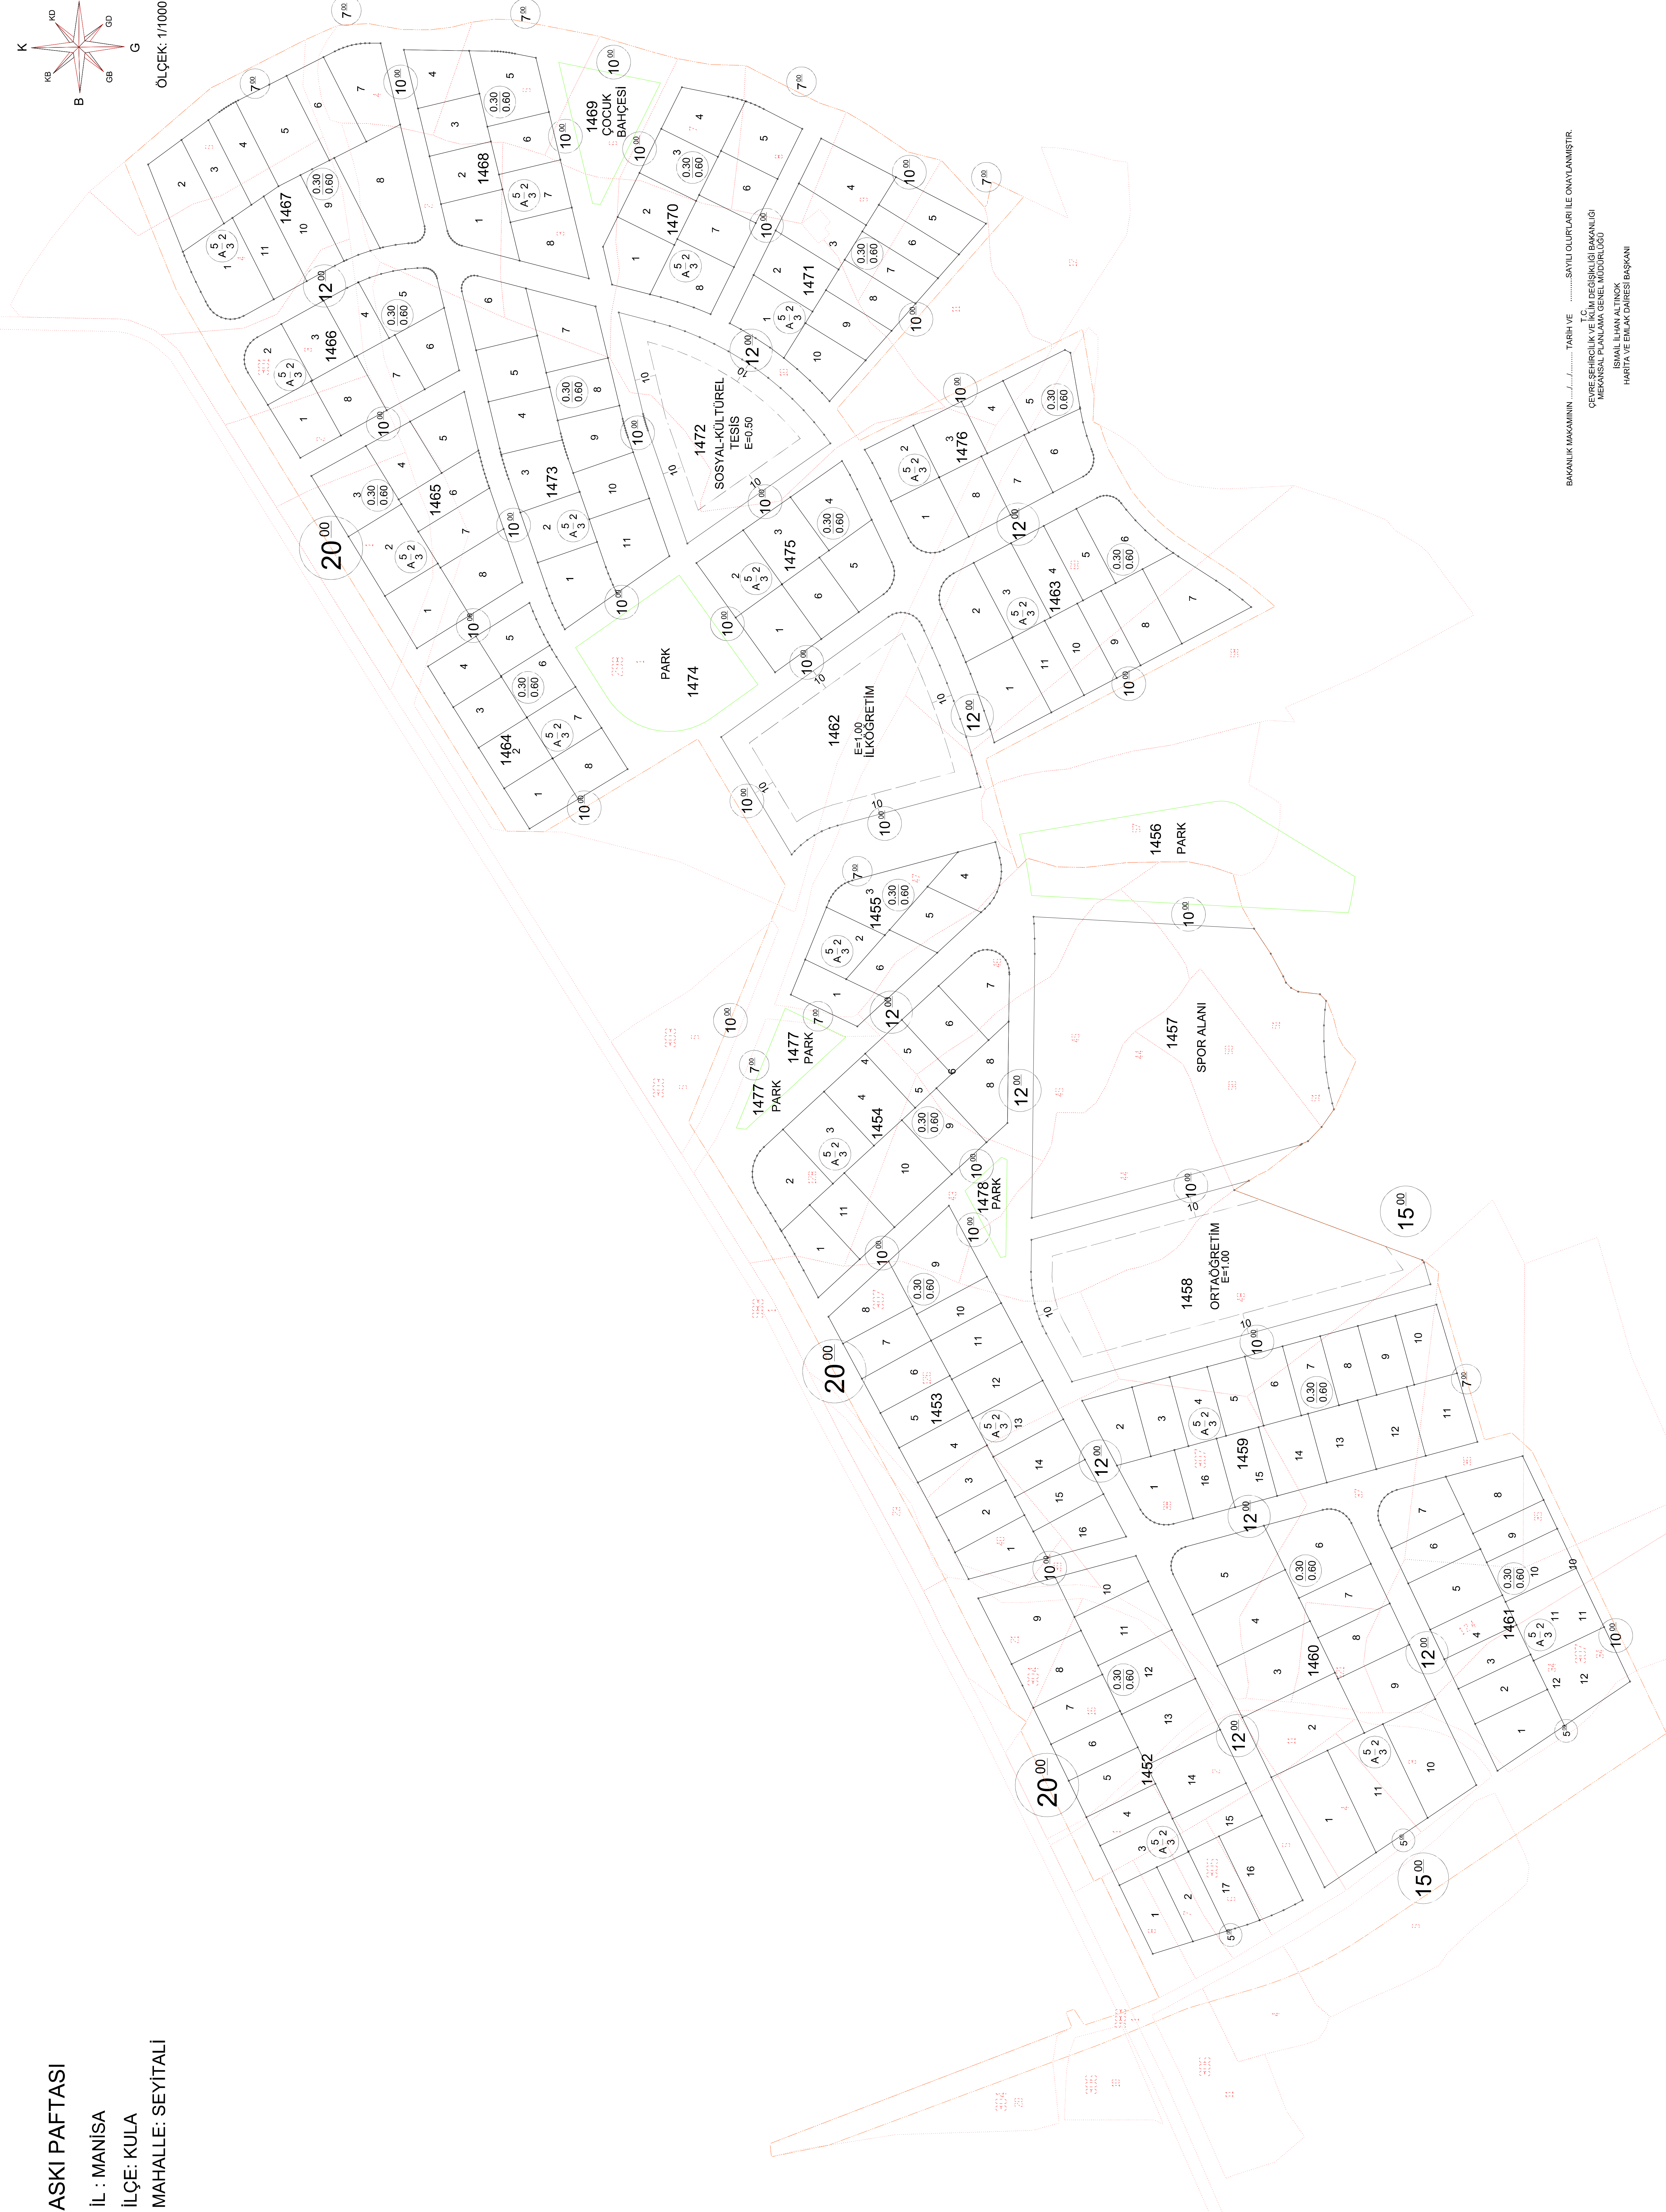

BAKANLIK MAKAMININ TARİH VE SAYILI OLURU İLE ONAYLANMIŞTIR.
T.C.
ÇEVRE, ŞEHİRCİLİK VE İKLİM DEĞİŞİKLİĞİ BAKANLIĞI
MEKANSAL PLANLAMA GENEL MÜDÜRLÜĞÜ
İSMAIL İLHAN ALTINTOK
HARİTA VE EMLAK DANIŞMANI BAŞKANI