



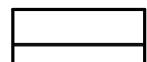
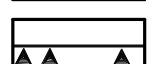

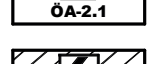



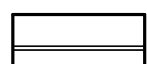

01				
06				
11	A			
16				
21	22	23	24	25


SALİHLİ
(KARAAĞAÇ)
L20-A-09-A

MANİSA-SALİHLİ-L20-a-09-a
(KARAAĞAÇ)

**MANİSA İLİ, SALİHLİ İLÇESİ
KARAAĞAÇ REGÜLATÖRÜ VE HİDROELEKTRİK SANTRALİ
1/5000 ÖLÇEKLİ NAZIM İMAR PLANI**

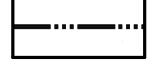
GÖSTERİM

-  KÖY SINIRI
-  PLAN ONAMA SINIRI
-  KAMULAŞTIRMA SINIRI
-  ÖNLEMLİ ALAN 2.1(ÖA-2.1): ÖNLEM ALINABİLECEK NİTELİKTE STABİLİTE SORUNLU ALANLAR SINIRI
-  ÖNLEMLİ ALAN 2.1(ÖA-2.1): ÖNLEM ALINABİLECEK NİTELİKTE STABİLİTE SORUNLU ALANLAR
-  YENİLENEBİLİR ENERJİ KAYNAKLARINA DAYALI ÜRETİM TESİSİ ALANI
-  REGÜLATÖR ALANI
-  CEBRİ BORU HATTI
-  İLETİM KANALI
-  İLETİM TÜNELİ
-  ULAŞIM YOLU

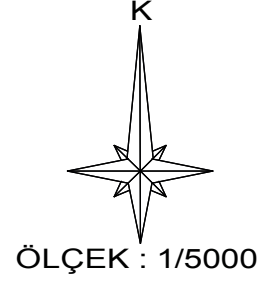

PLAN NOTLARI

1. 1/1000 ÖLÇEKLİ UYGULAMA İMAR PLANI ONAYLANMADAN UYGULAMA YAPILAMAZ.
2. UYGULAMA AŞAMASINDA 1/1000 ÖLÇEKLİ UYGULAMA İMAR PLANINDA BELİRTİLEN HUSUSLARA GÖRE İŞLEM YAPILMASI GEREKMEKTEDİR.

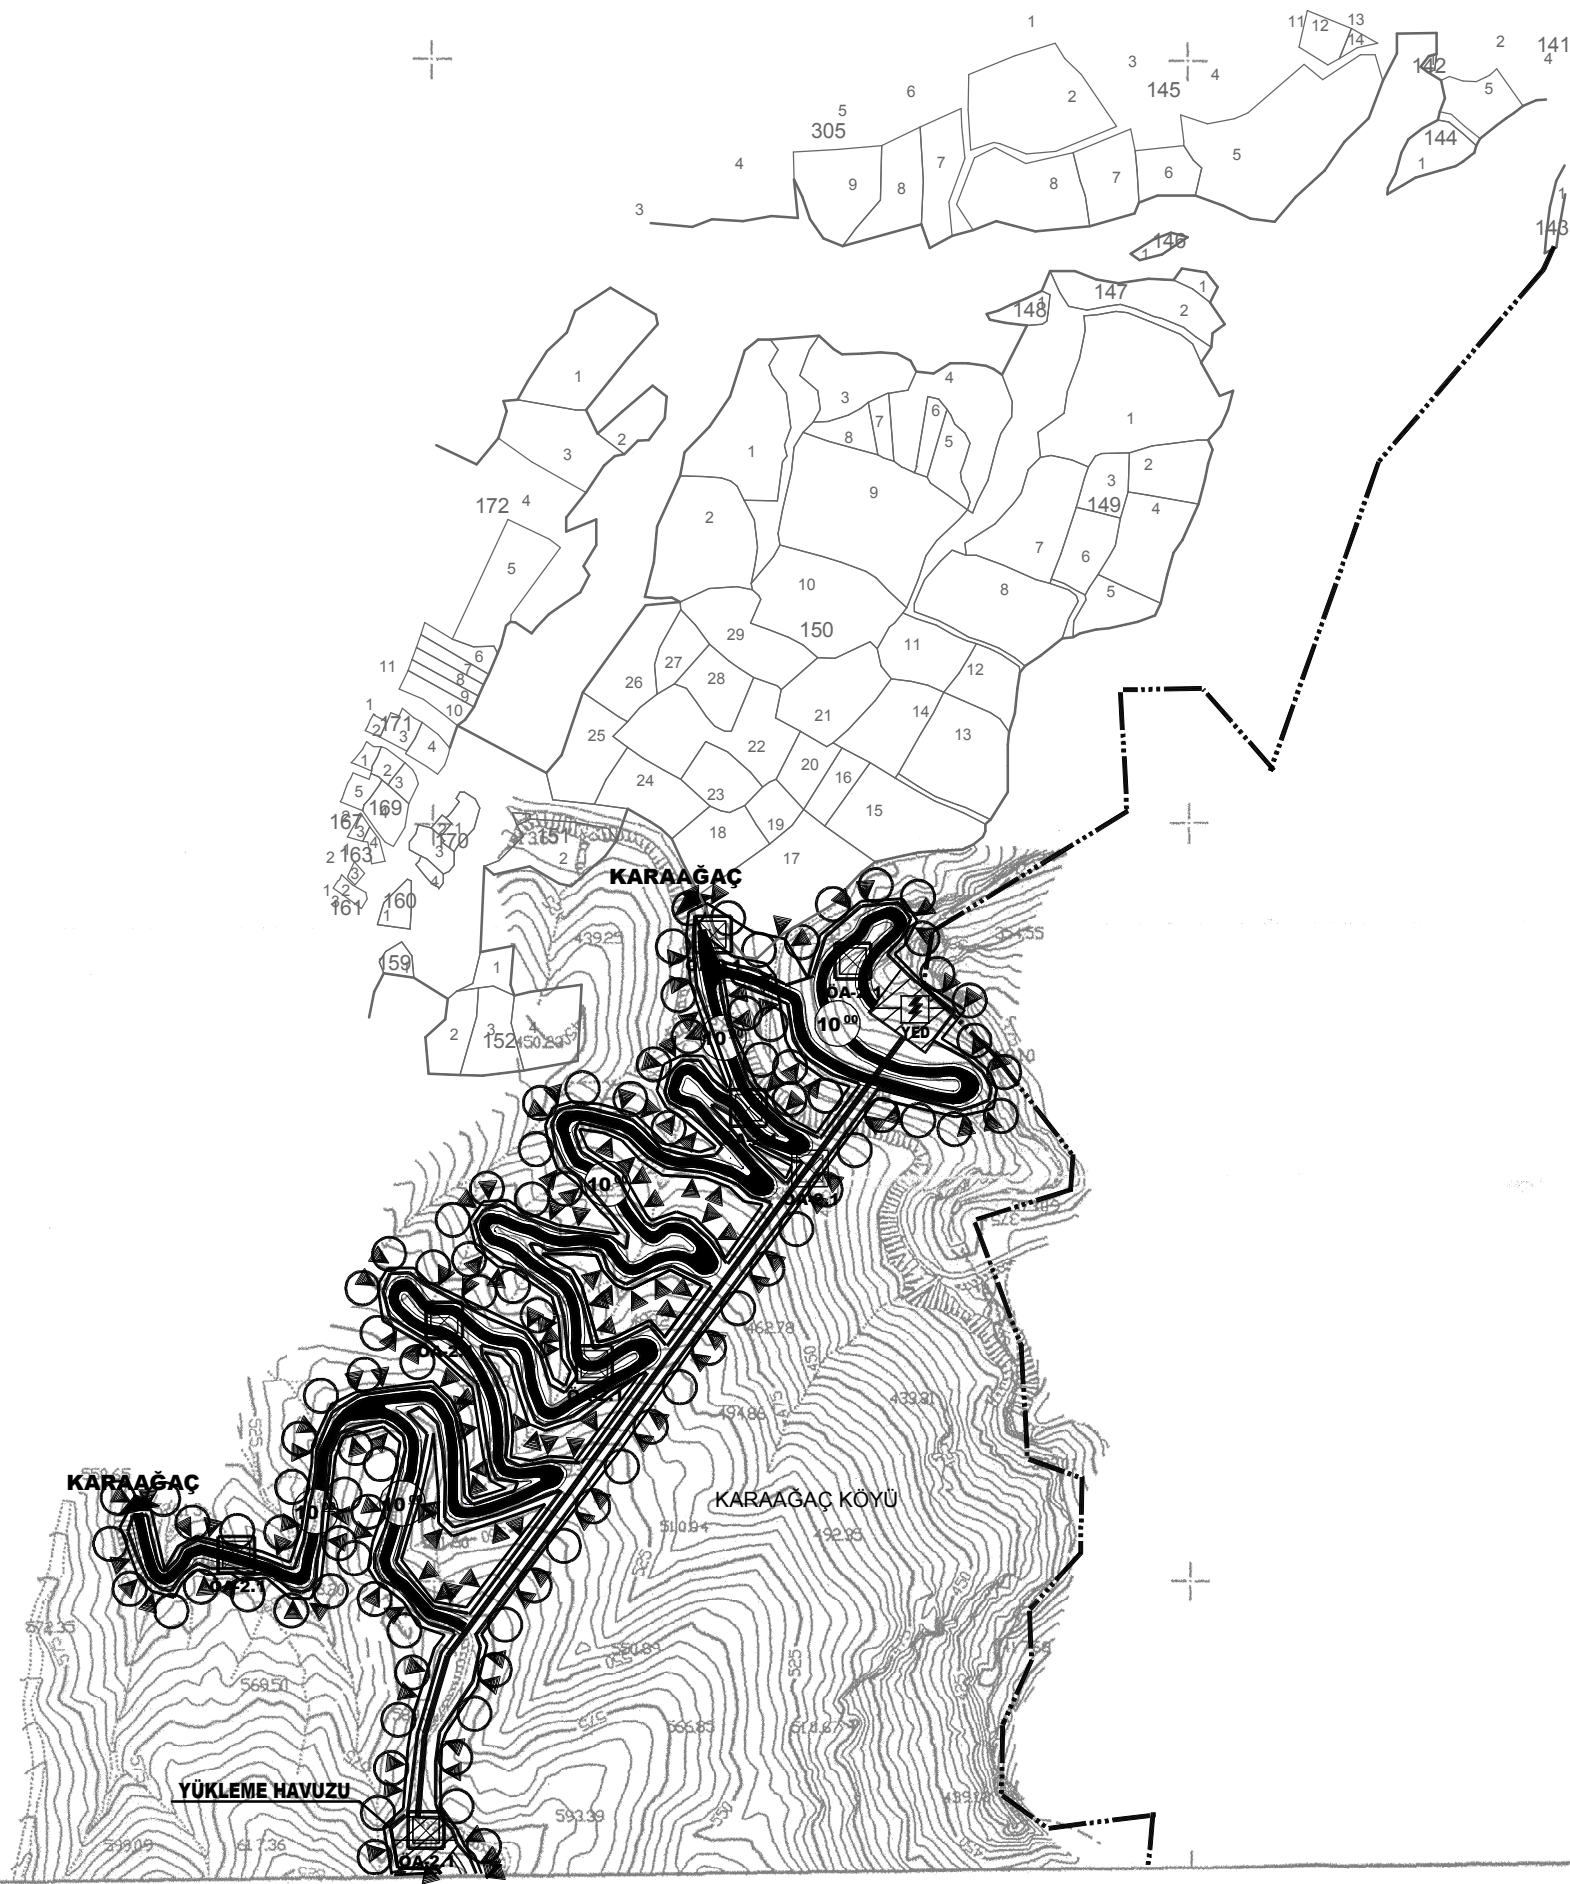

MÜTEAHHİT: İMYA HARİTA MĐH. ENL. İNŞ.
SAG. MALZ. GIDA TURİZM SAN. VE TİC. LTD. ŞTİ.
TARAFINDAN YAPILAN
MANİSA İLİ, SALİHLİ İLÇESİ, KARAAĞAÇ MAHALLESİ
HEB PROJESİ KAPSAMINDA 1/ADET 1/5000 ÖLÇEKLİ
HALI HAZIR İNHAİTA ŞİŞE BAĞLI İMAR KANUNUNUN 7/A
MADDESİNE GÖRE İNCELENİP ÇIKARILMIŞTIR.



İ.P.5000 0/5000
G.5000 0/5000
İ.B.5000 0/5000
PROJE SİYON 0/5000

1/5000

PLAN VE PROJE MÜDÜRÜ V.K.
ZAKİYE BİRİNCİ
HARİTA MÜHÜRÜ

MÜTEAHHİT: İMYA HARİTA MĐH. ENL. İNŞ.
SAG. MALZ. GIDA TURİZM SAN. VE TİC. LTD. ŞTİ.
TERSİMAT: SAG. MALZ. GIDA TURİZM SAN. VE TİC. LTD. ŞTİ.
HARİTA MÜHÜRÜ