

MANİSA İLİ, KÖPRÜBAŞI İLÇESİ, MERKEZ MAHALLESİ,
3632 PARSELE EŞİĞİN UYGULAMA İMAR PLANI
DEĞİŞİKLİĞİ




Dosya No : 453632002
Plan No : 45963540
Ölçek : 1/1000

TOKİ tarafından hazırlanan Manisa İl, Köprübaşı İlçe, Merkez Mahallesi, 3632 parselde hissin 2-
parselde 1/1000 ölçekli Uygulama İmar Planı Değişikliği
Çimnabıyışanlığı 1 Nolu Kararname ve 3194 sayılı
İmar Kanunu uyarınca re'sen onaylandı.

T.C.
ÇEVRE, ŞEHİRCİLİK VE
İKLİM BÜYÜKŞEHİR BAKANLIĞI
Mekansal Planlama Genel Müdürlüğü

KÖPRÜBAŞI (MANİSA) K20-b-23-c-3-c

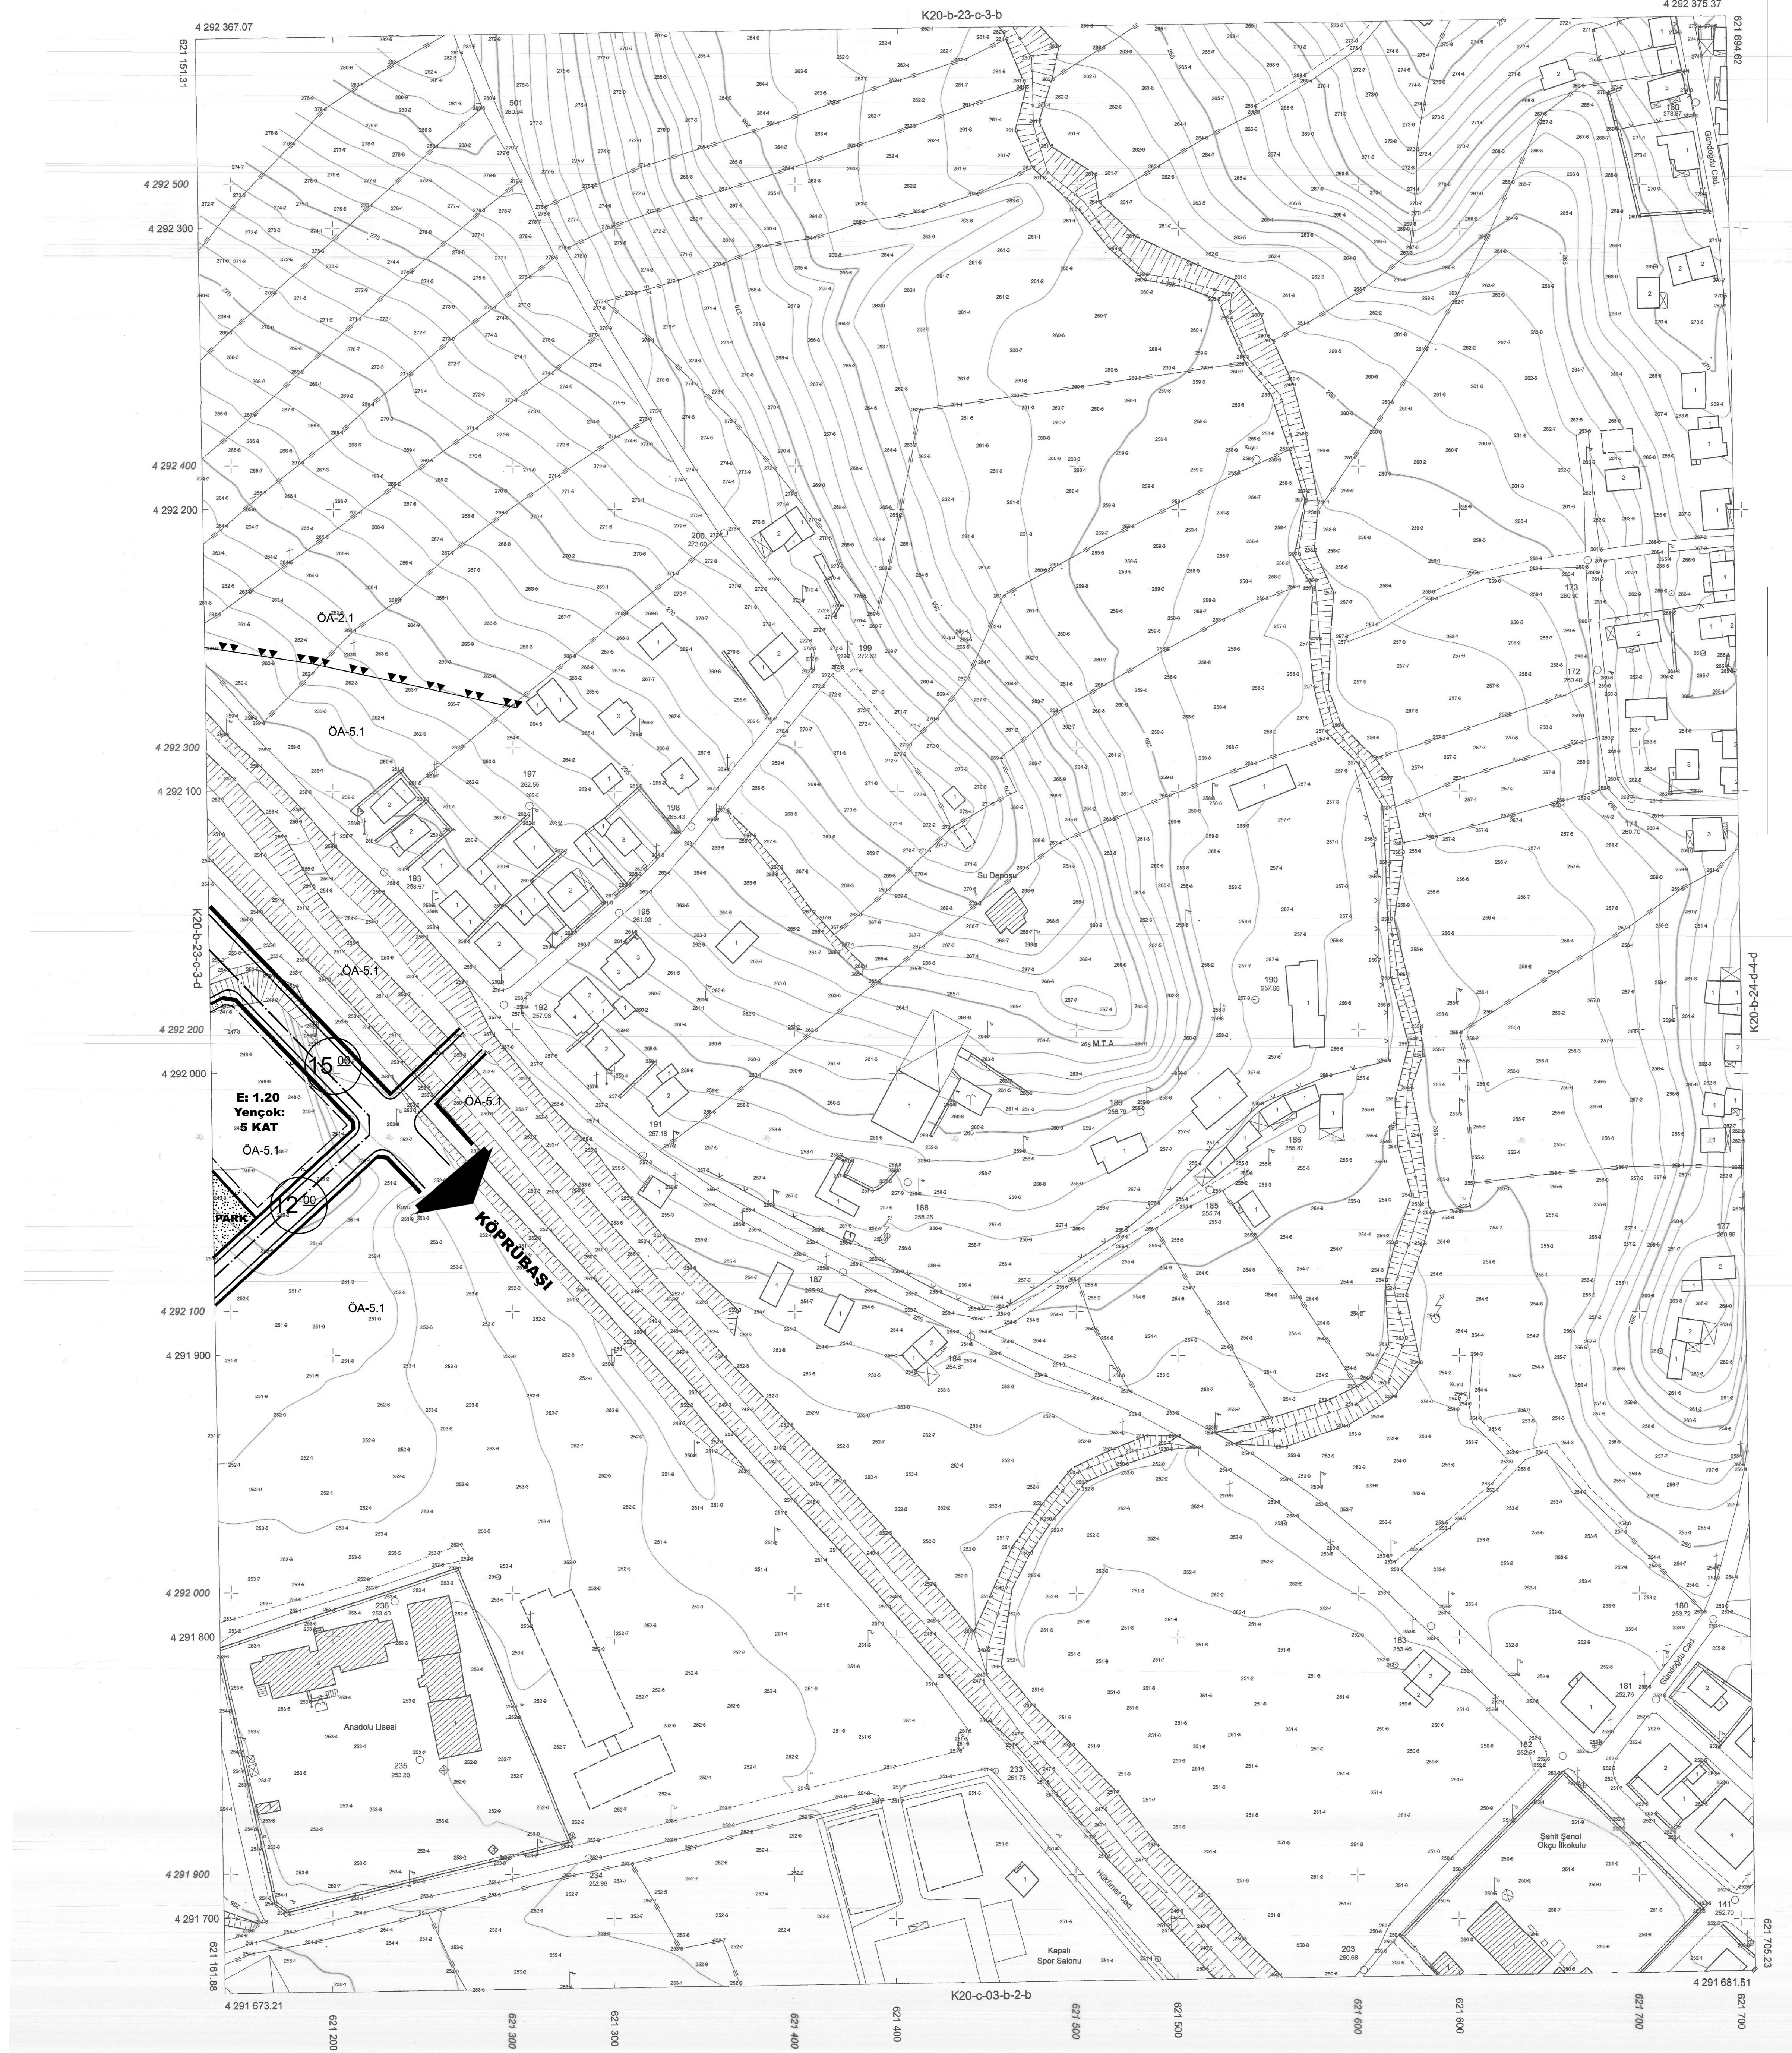

Koordinatlar ve patta bölünmesi
en son güncellenmiş TUTGA'ya bağlı
2005.0 yılında, GRIS90 ellipsoidi ve
Transversal Mercator (TM) izdüşümünde,
düzenlenmiştir.
Mavi kareler ve koordinatları ED50 datumundadır.

Yüklenici Firma:Görsel Haritalılık Ltd.Şti

MESUL MÜHENDİS

MESUL MÜHENDİS
Harita Mühendisi

KONTROL
MANİSA BÜYÜKŞEHİR BELEDİYESİ
İMAR VE ŞEHİRCİLİK DAİRESİ BAŞKANLIĞI
PLANLAMA VE HARİTA ŞUBE MÜDÜRLÜĞÜ

TURKAN YAS KÖRÖĞLÜ
Harita Teknikeri

KONTROL
MANİSA BÜYÜKŞEHİR BELEDİYESİ
İMAR VE ŞEHİRCİLİK DAİRESİ BAŞKAN V.

TURKAN YAS KÖRÖĞLÜ
İnşaat Mühendisi

ONAY

Yüklenici GÖRSEL Haritalılık Müh. Ltd. Şti
tarafından yapılan 20 adet halihazır harita
incelenmiş ve onaylanmıştır.

26/01/2016

AYRILAR YATIRIMCI
Genel Müdür Yardımcısı