



01			
06			
11	B		
16			
21	22	24	25

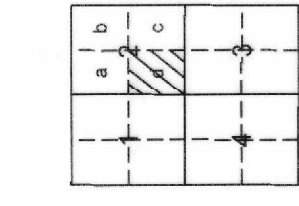

**KIRKAĞAÇ
(MANİSA)**
J19-b-19-c-2-d

J19-b-19-c-2-a

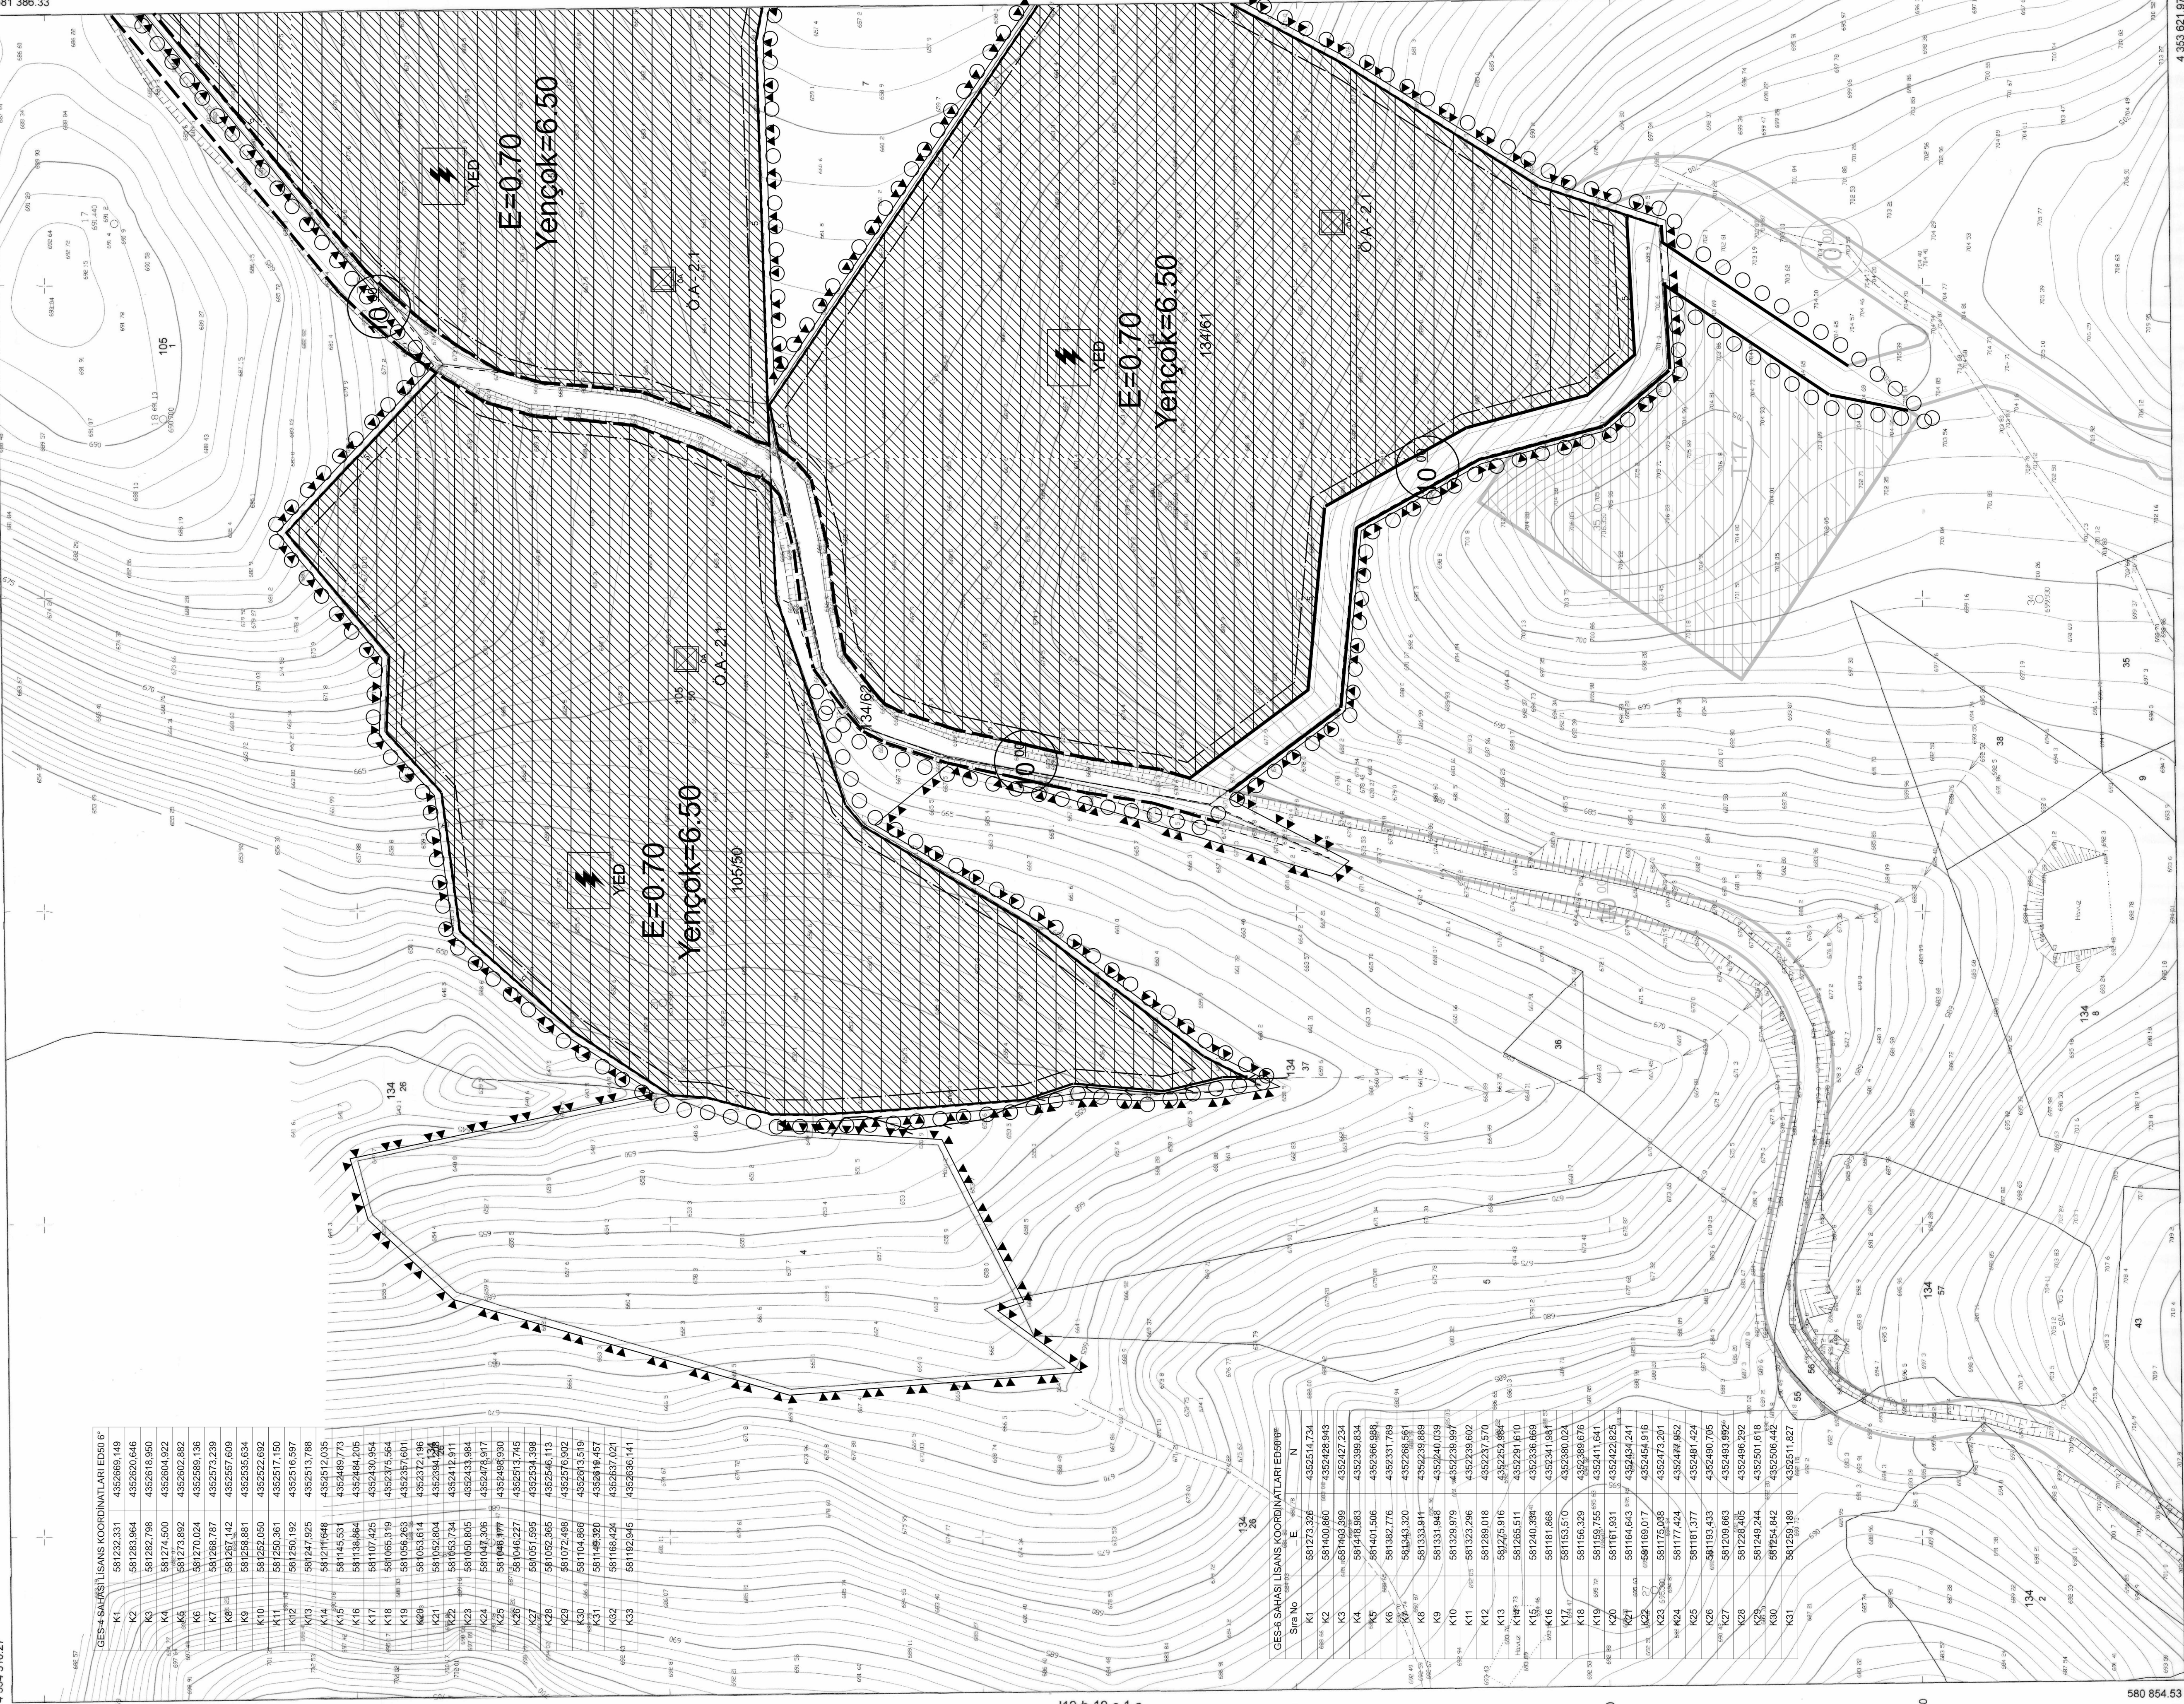

4 354 310.27

4 354 307.33

4 354 200

4 354 100

4 354 000

J19-b-19-c-1-c

4 353 900

4 353 800

4 353 700

4 353 616.36

581 386.33

J19-b-19-c-2-c

581 363.57





580 854.53

581 200

581 300

4 353 021.97

1:1000

KONTROL
HARİTA ŞUBE MÜDÜRLÜĞÜ

Umut GÜZEL
İzmir

MUTEMERİNS HARİTA MÜHÜRÜ
İNS. SNA. VE. TIC. LTD. ŞTİ.

MutemeriNS
Mühür

2003.G. Engizisi, GIS2D Elipsoid ve
Transversal Mercator (TM) Projeksiyona
dönüştürülmüştür.

J19B19C2D

