


K19-D 22-D-4-B	K19-D 22-D-3-A
K19-D 22-D-4-C	K19-D 22-D-3-D

PLANIN İSMİ		MANİA İLİ ŞİHADİLERİ İLÇESİ SANCAKI BOZÖĞÜ MAHALLESİ ADA-214 PARSELE-2 İLKİŞİN 1/1000 ÖLÇERİ UYGULAMA İMAR PLANI		1/1000
Pafta No: K19-D-22-D-3-A		ADI-SOYADI		İMZA
SİME PLANINDA HAYATİ TİBİ ELEKTİRİCİ	PLANLAMA (XIII)	Serüben GÜNEY		
		Dr. Hilay BARAN		
		Arifcan AKBUĞUT		
	UZMAN YARDIMCISI	Demet GÜLEN GÖK		
	PROJE KOORDİNATÖRÜ	Yasin ERŞÖZ		
GELECEK YATIRIMLARI, GÖZLEMLER A.Ş.	PLANLAMA ŞEFİ	Ahmet Hakan BİÇÖÇÜ		
	PLANLAMA MÜDÜR YARDIMCISI	Muhammet BÖLÜBÜL		

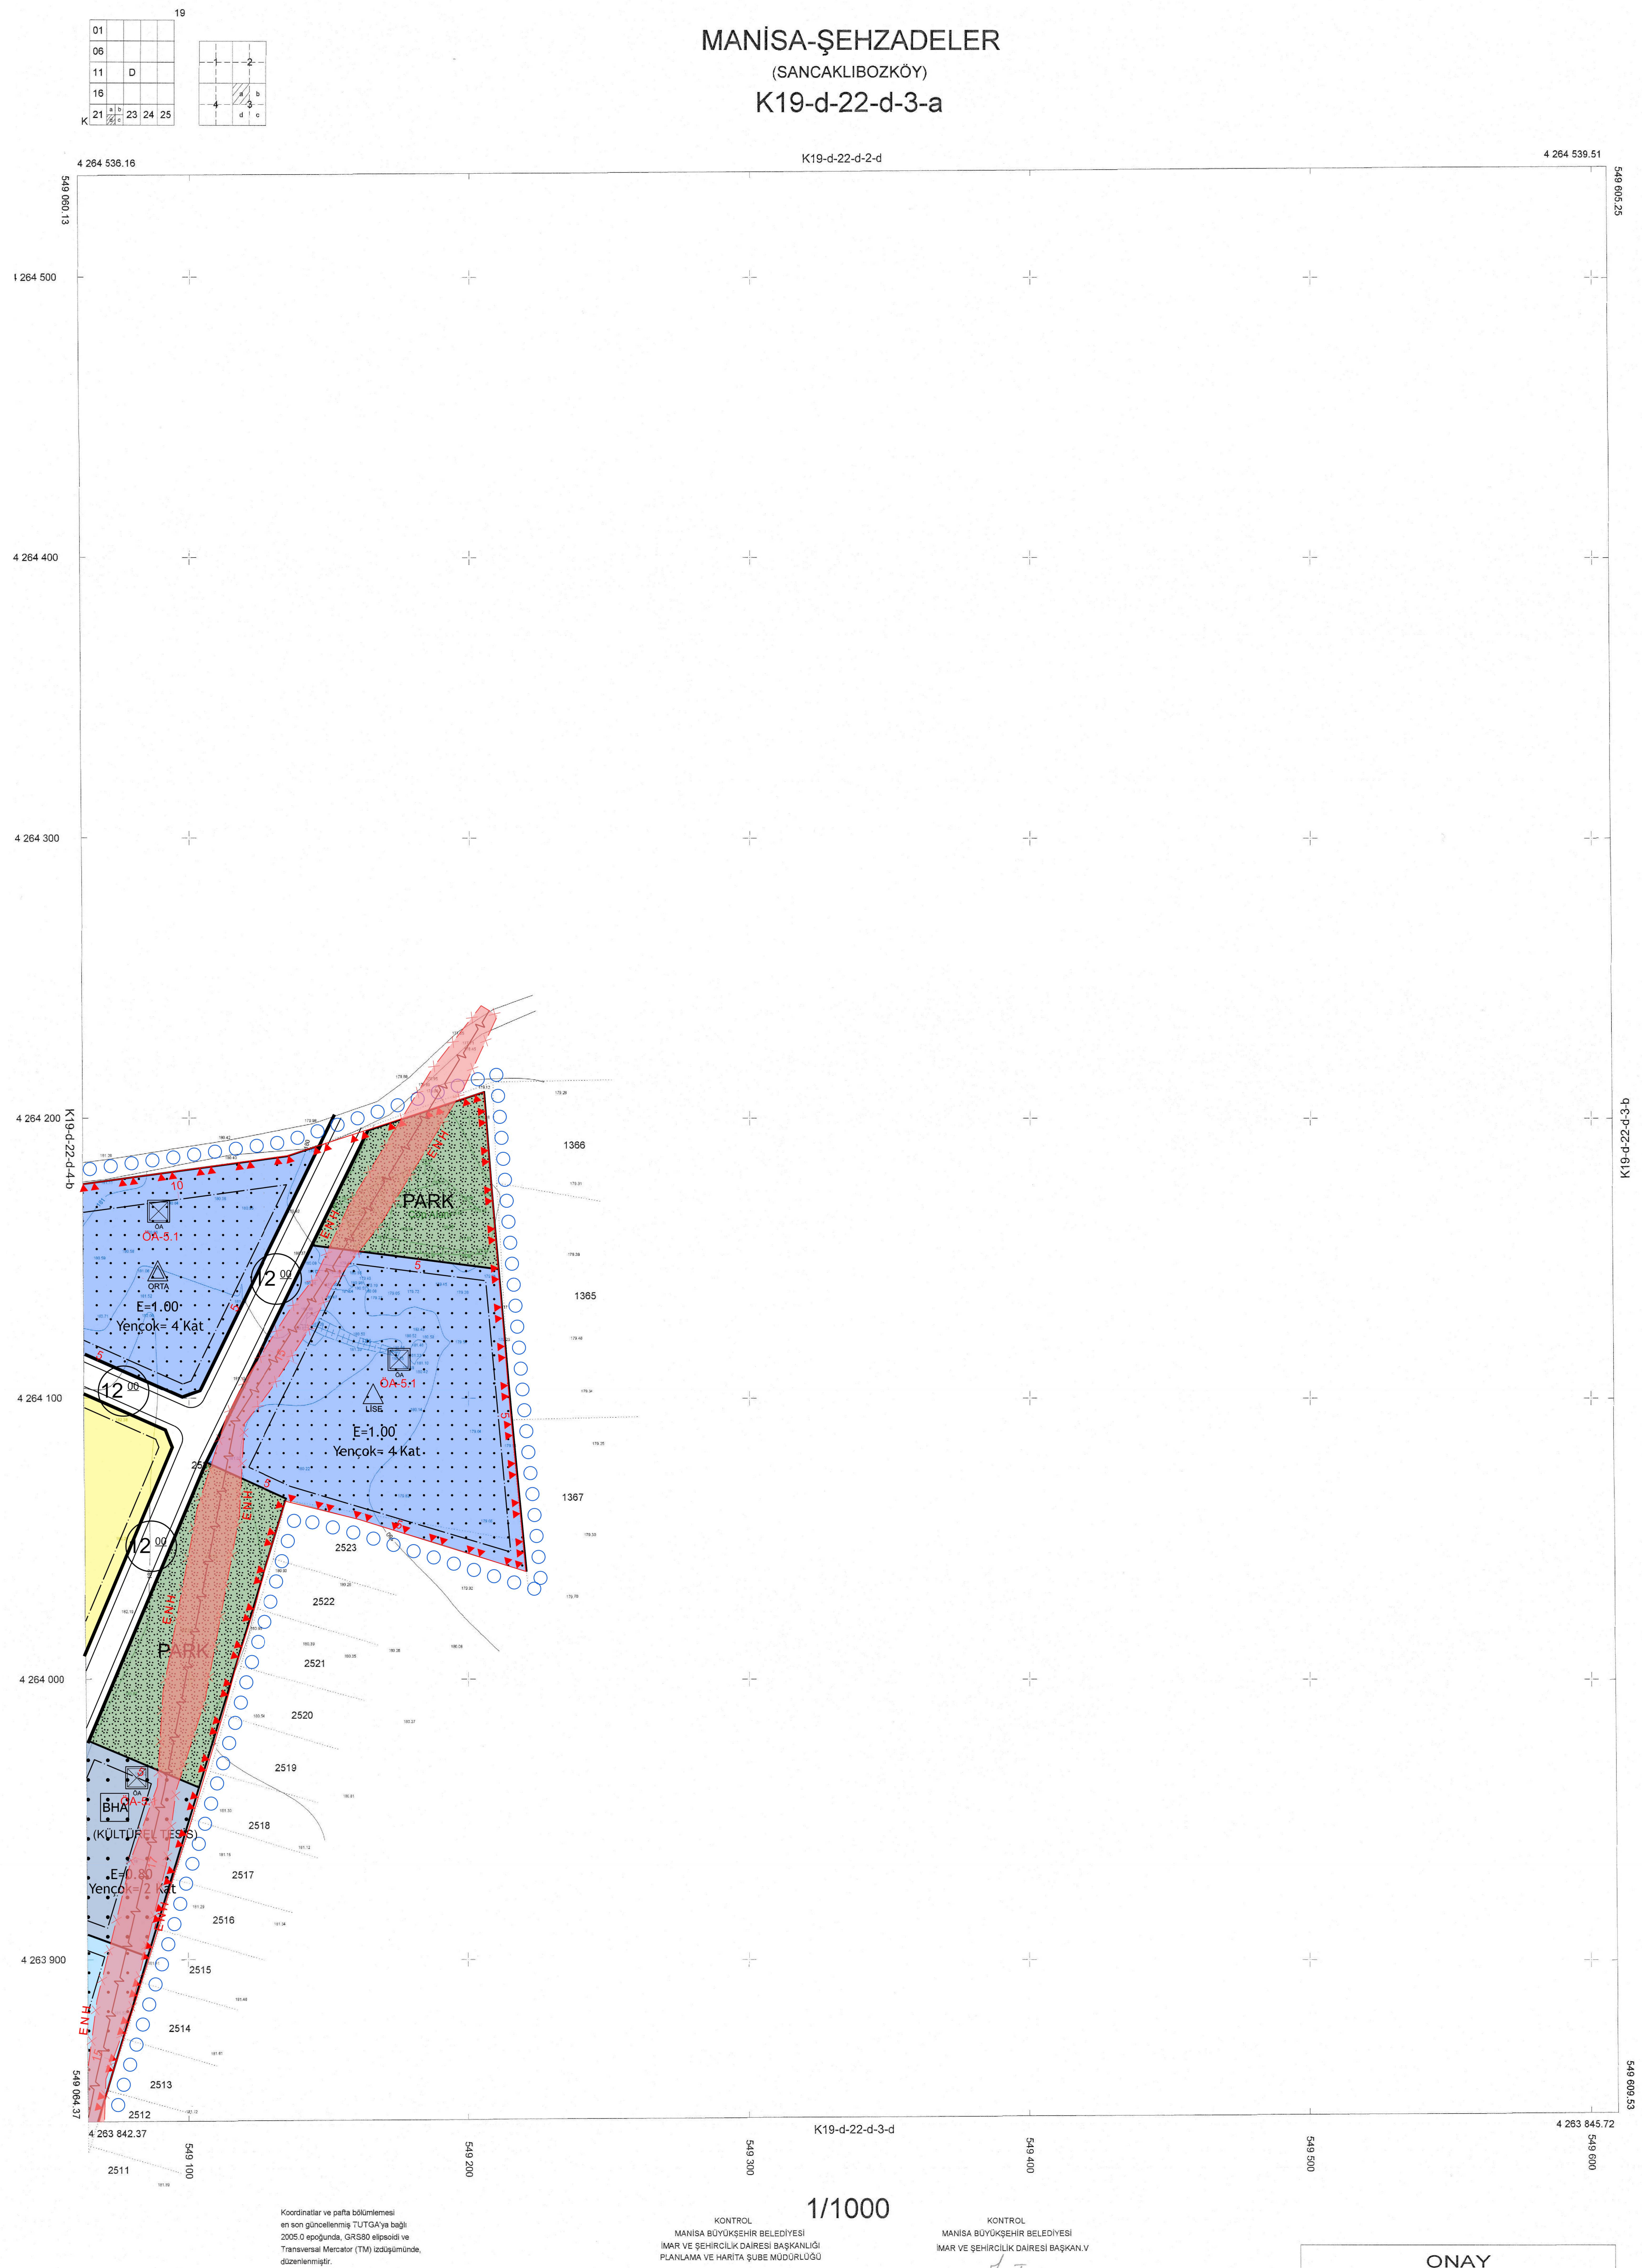

1/1000

KONTROL
MANİSA BÜYÜKŞEHİR BELEDİYESİ
İMAR VE ŞEHİRCİLİK DAİRESİ BAŞKANLIĞI
PLANLAMA VE HARİTA ŞUBE MÜDÜRLÜĞÜ

Orçun DOĞAN
Herita Teknikeri

KONTROL
MANİSA BÜYÜKŞEHİR BELEDİYESİ
İMAR VE ŞEHİRCİLİK DAİRESİ BAŞKAN.V

TÜRKAN TAŞ KÖROĞLU
İnsaat Mühendisi

ONAY

Yüklenici -----
tarafından yapılan 2 adet halihazır harita
incelendi ve onandı.

Artaç YALÇINKAYA
Genel Sekreter Yardımcısı