


MANİSA İLİ YUNUSEMRE İLÇESİ
KEÇİLİKÖY MAHALLESİ
315-316-318 NOLU PARSELLERE AİT
UYGULAMA İMAR PLANI DEĞİŞİKLİĞİ
ÖLÇEK:1/1000

PAFTA NO: K18-c-13-d-3-c

Dosya No : 450132379
Plan No : U1P-45277297
Ölçek : 1/1000

Müclifi tarafından Manisa İli, Yunusemre İlçesi,
Keçiliköy Mahallesi 315-316-318 Parsellerde
hazırlanan 1/1000 ölçekli Uygulama İmar Planı
Değişikliği 1 Numaralı Cumhurbaşkanlığı
Kararnamesi hükümleri ile 3194 sayılı İmar
Kanununun 9. maddesi uyarınca re'sen onaylandı.

T.C.
ÇEVRE VE ŞEHİRCİLİK BAKANLIĞI
Mekânsal Planlama Genel Müdürlüğü a.

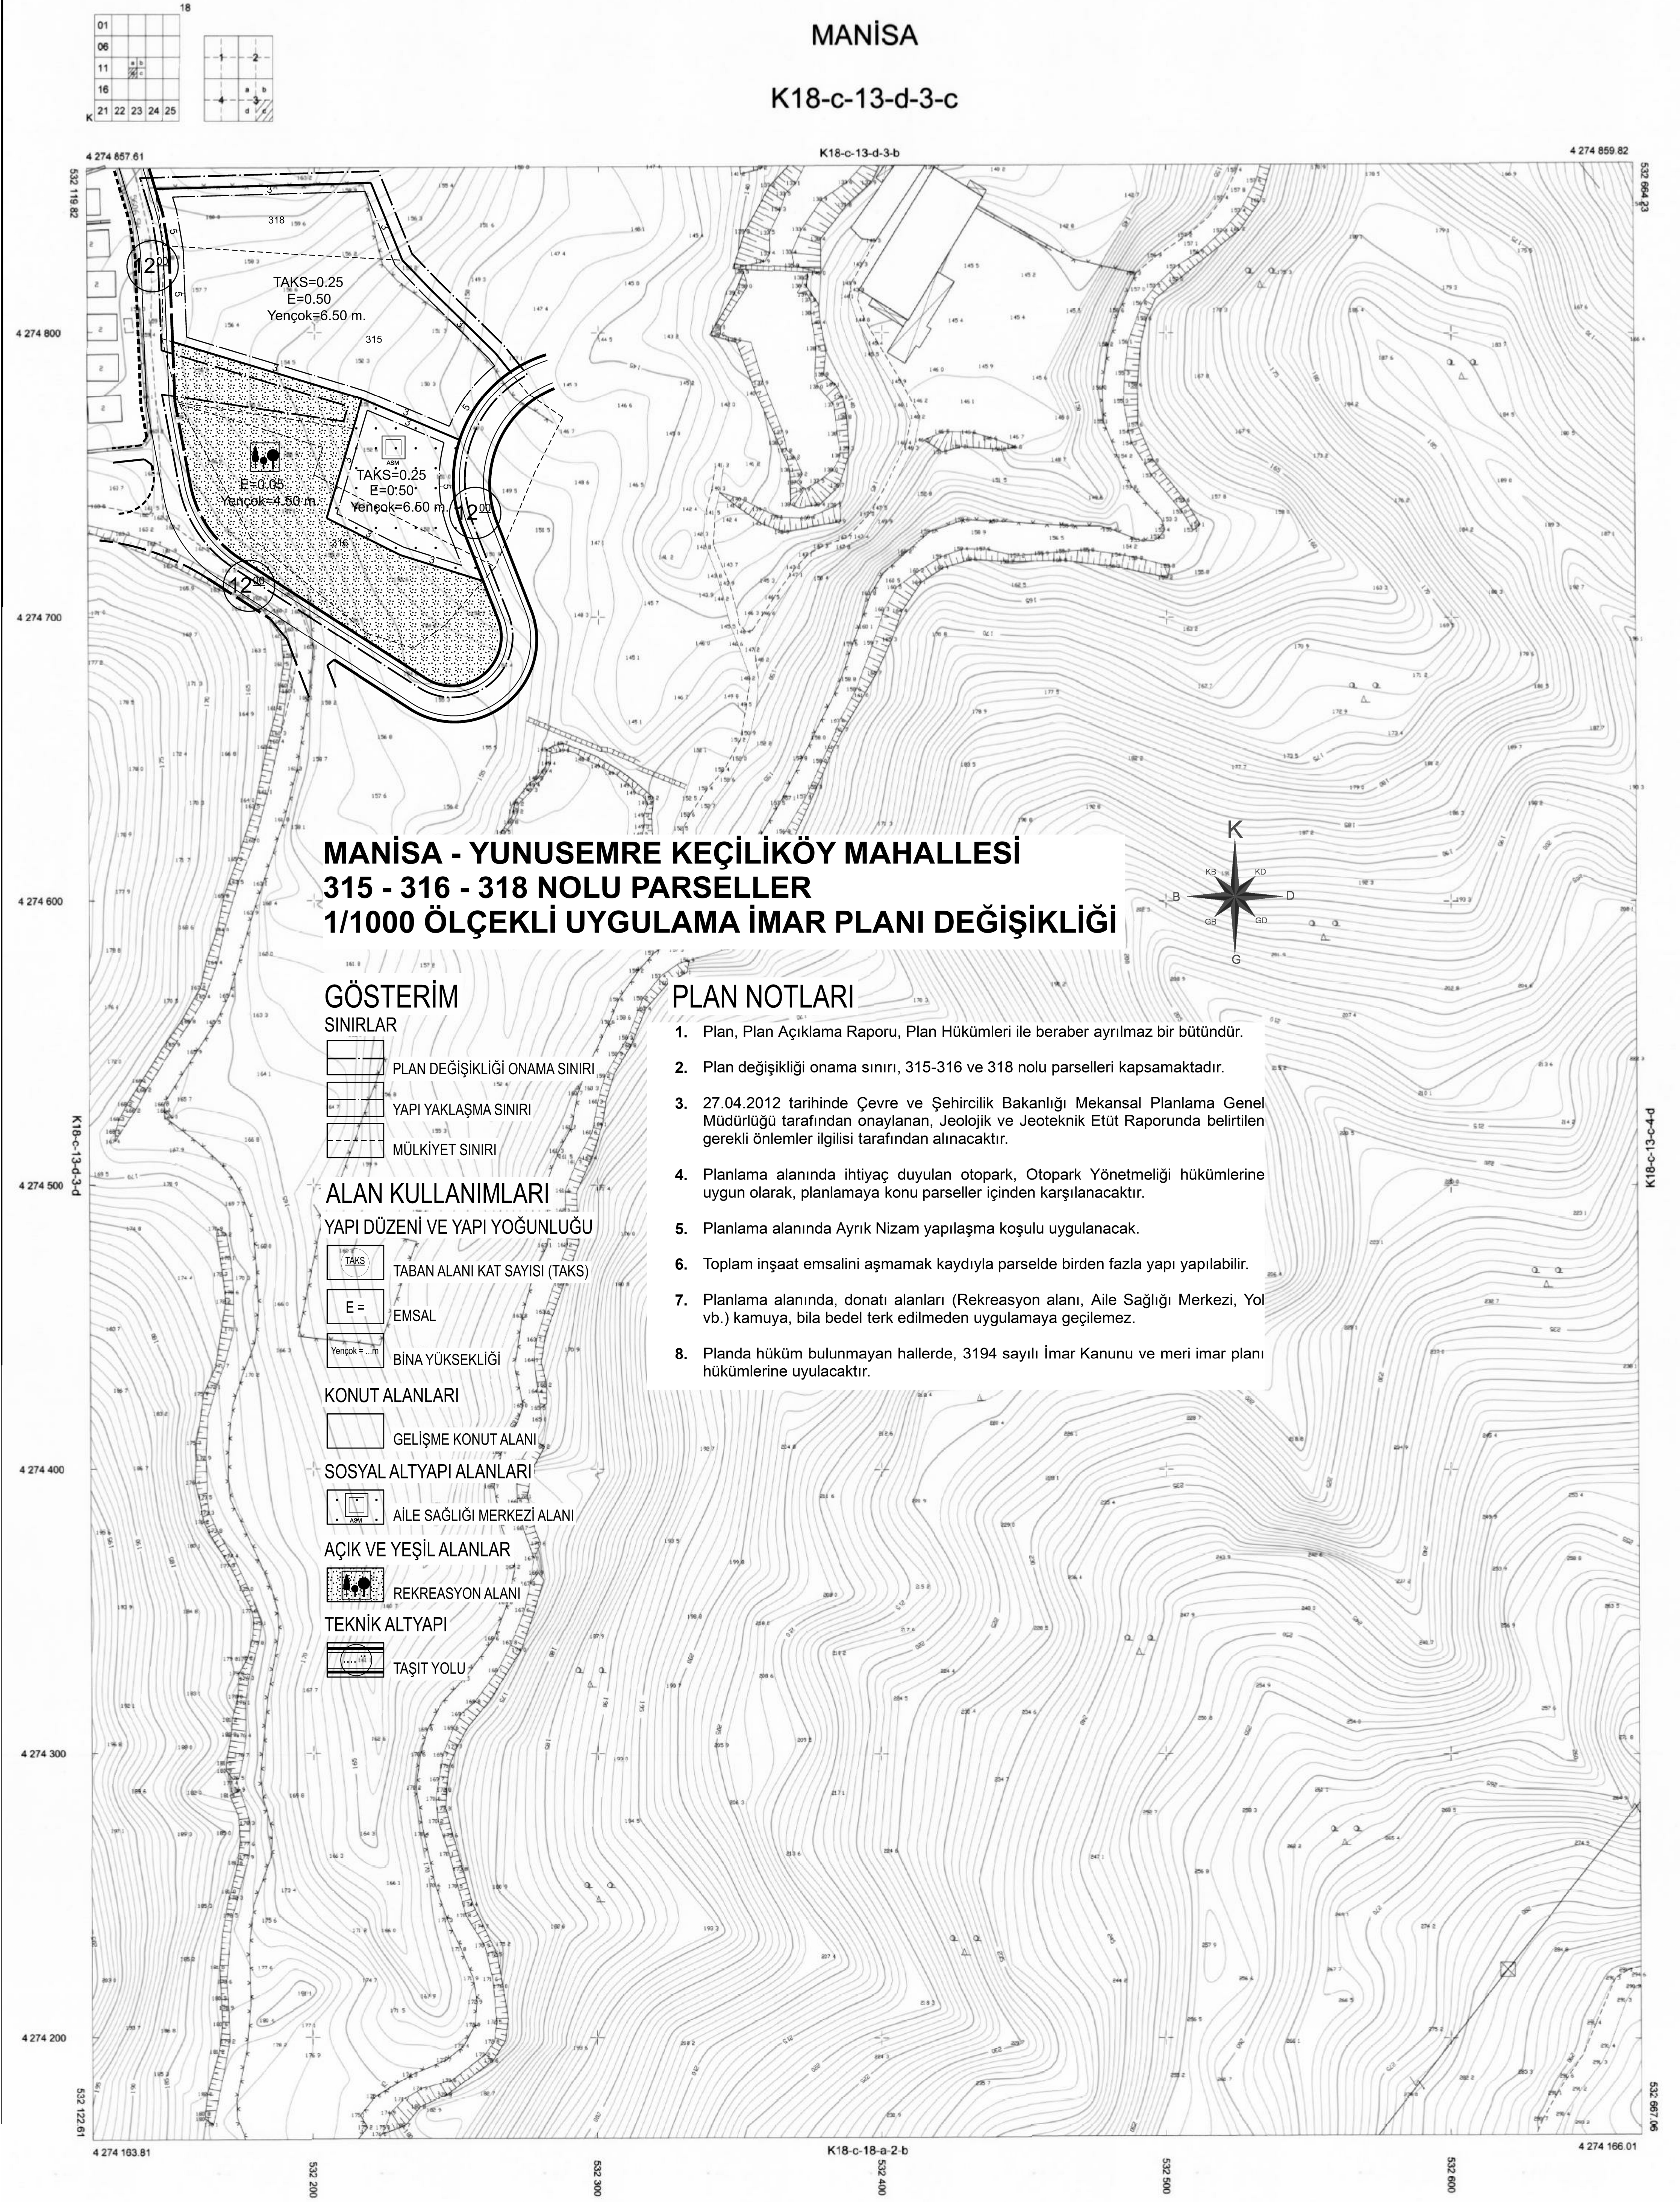

DATUM : ITRF96
D.O.B : 27
D.G : 3

Koordinatlar ve pafta bölünmesi
en son güncellenmiş TUTGA'ya bağlı
2005.0 epöğünde, GRS80 ellipsoid ve
Transversal Mercator (TM) izdüşümünde
gösterilmiştir.
Haziran 2016 tarihinde Çevre ve Şehircilik
Bakanlığı tarafından çekilen renkli hava
fotografından oluşturulmuştur.

MÜTEAHHİT: ÖLÇEN HARİTA İNŞAAT MÜHENDİSLİK
SANAYİ VE TİCARET LİMİTED ŞİRKETİ

Ölçen KAYNARCA
Harita Mühendisi

1/1000

KONTROL
MANİSA BÜYÜKŞEHİR BELEDİYESİ
İMAR VE ŞEHİRCİLİK DAİRESİ BAŞKANLIĞI
HARİTA ŞUBE MÜDÜRLÜĞÜ

Ölçülen UÇKUN
Harita Mühendisi
Ölçülen DOĞAN
Harita Şube Müdürü V.

KONTROL
MANİSA BÜYÜKŞEHİR BELEDİYESİ
İMAR VE ŞEHİRCİLİK DAİRESİ BAŞKANI

Türkan TAŞ KÖROĞLU
İnşaat Mühendisi

ONAY
Yüklenici ÖLÇEN HARİTA İNŞAAT MÜHENDİSLİK
SANAYİ VE TİCARET LİMİTED ŞİRKETİ
tarafından yapılan 1/1000 ölçekli halihazır harita
incelenmiş ve onaydır.

03.04.2017
T.C. MANİSA BÜYÜKŞEHİR BELEDİYESİ
İMAR VE ŞEHİRCİLİK DAİRESİ BAŞKANI