


YUNUSEMRE
(KORUKÖY)
K18-A-20-B-4-D

01						18
08						
11	A					
16						
21	22	23	24	25		

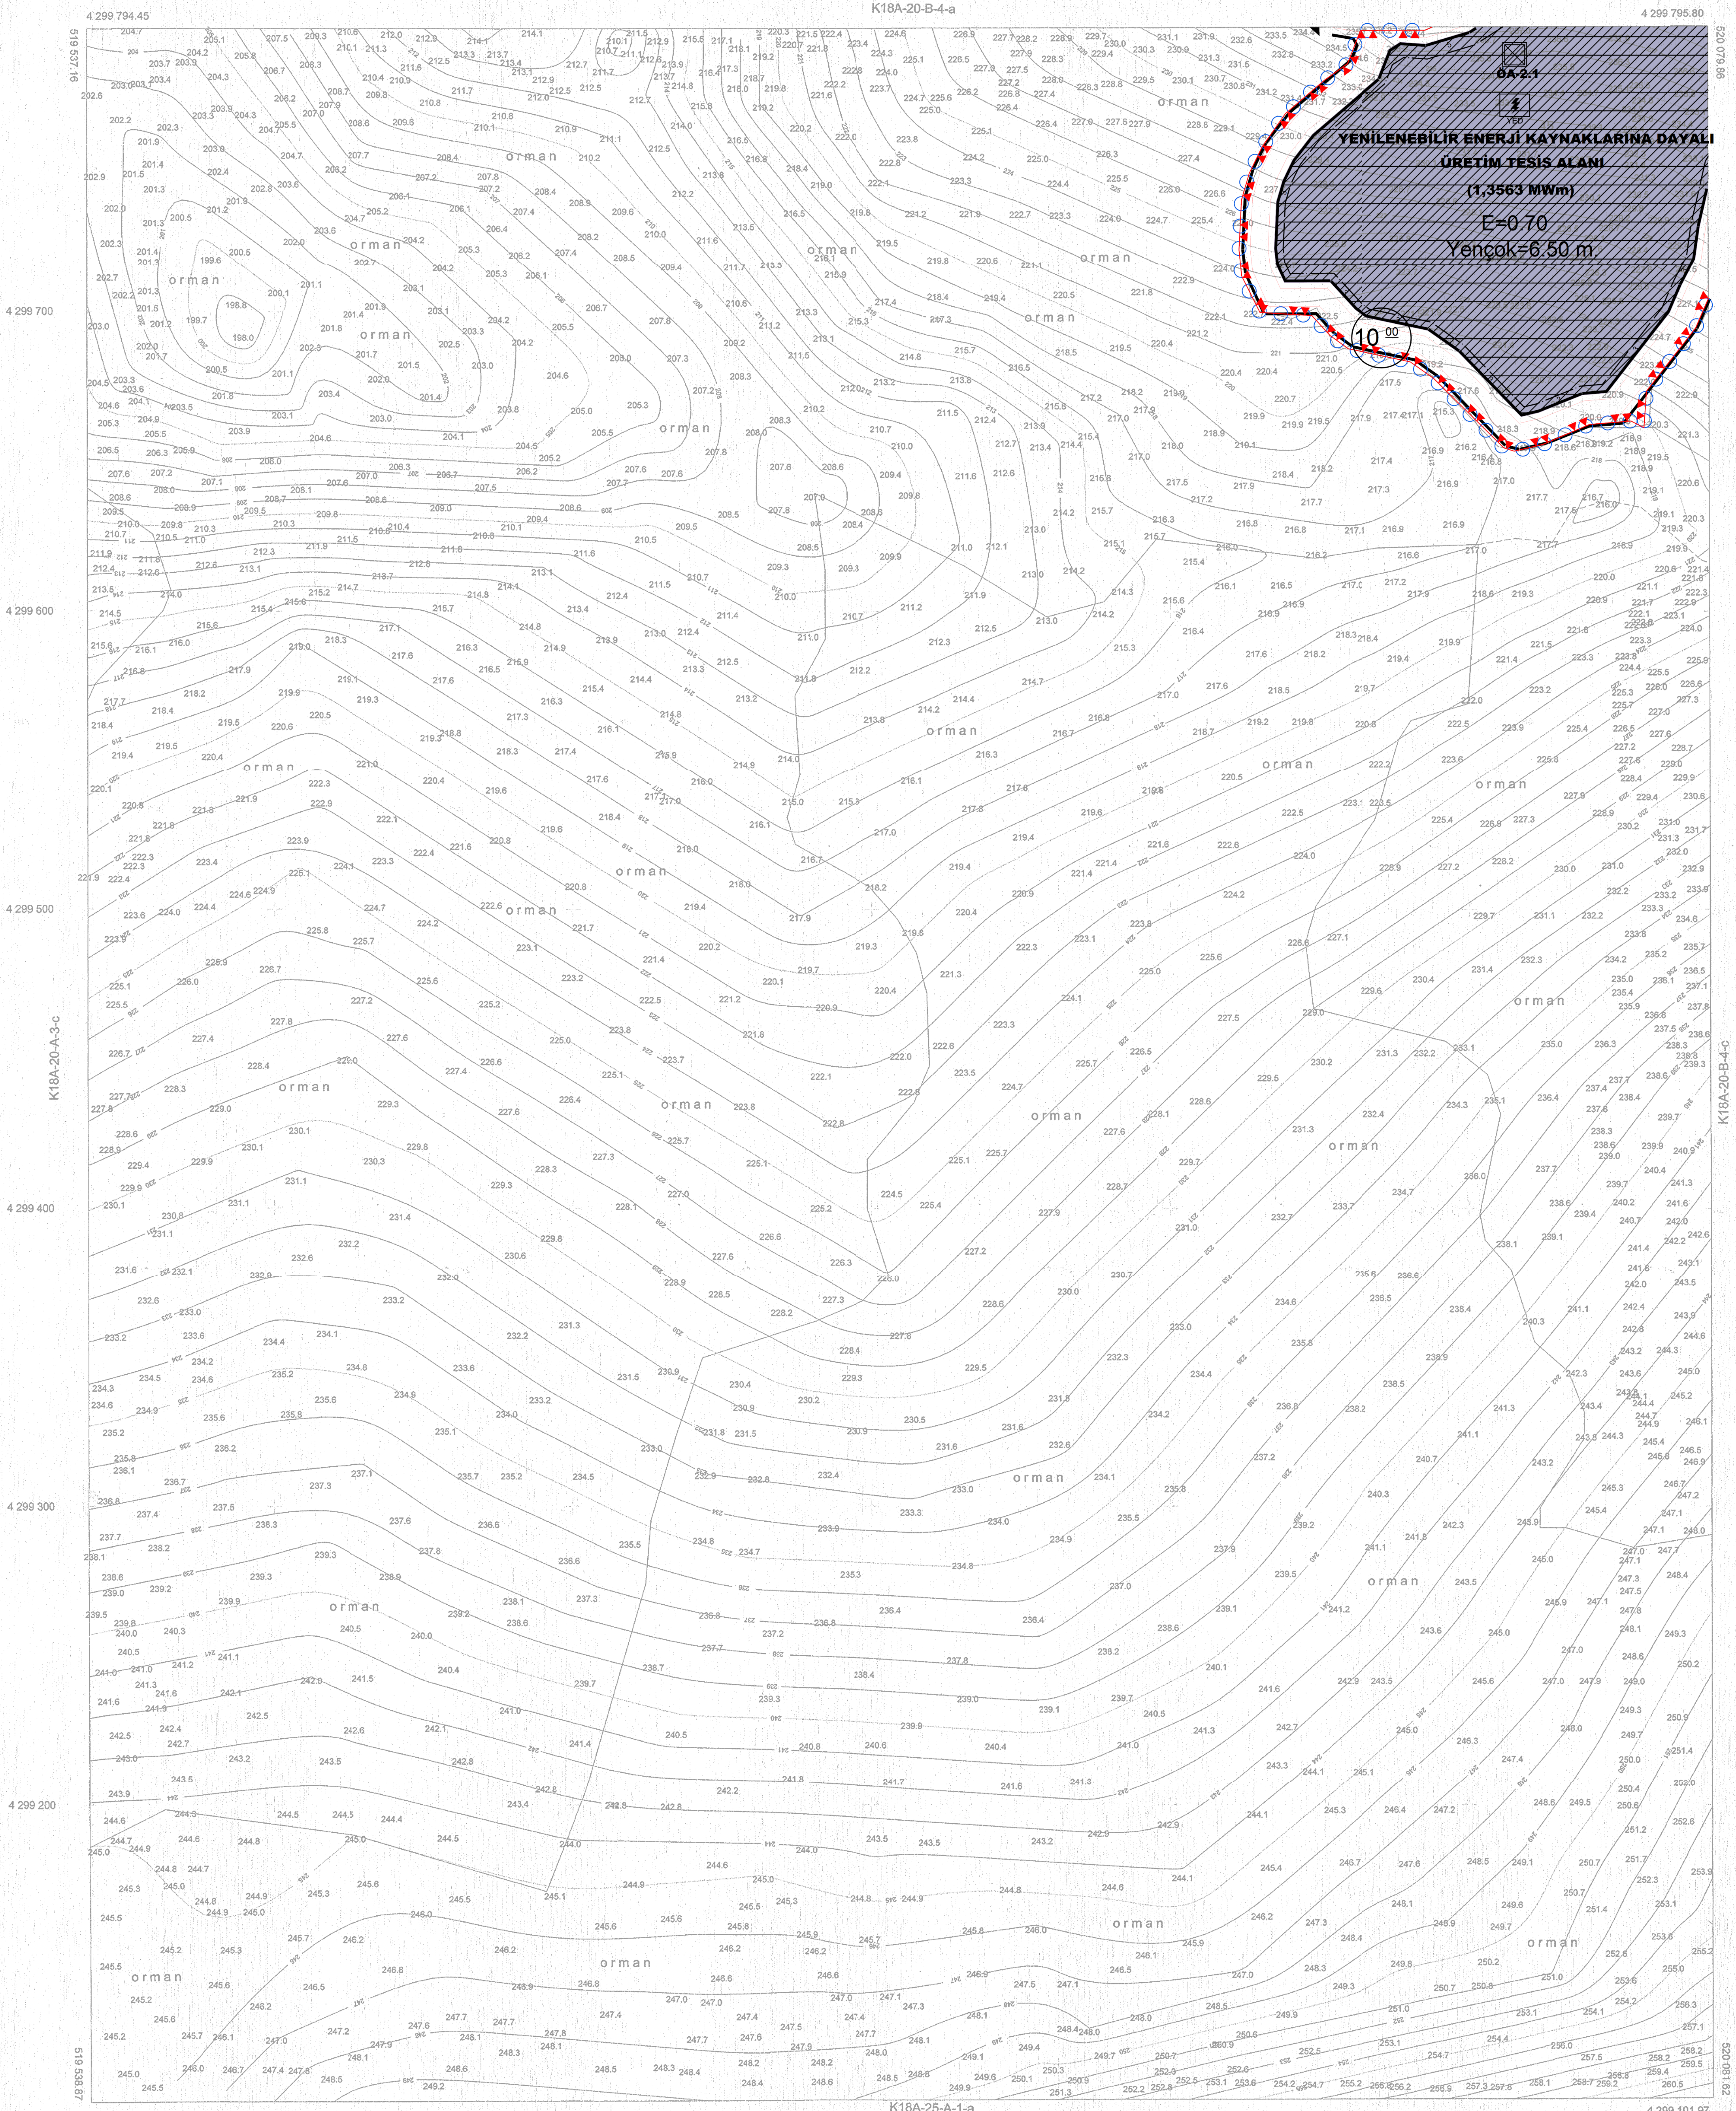

1/1000

DATUM : ITRF96
D.U.B : 27
D.G : 3

Koordinatlar ve pafta bölünmesi en son güncellenmiş TUTGA'ya bağlı 2006.0 epochunda, GRS80 elipsoidi ve Transversal Mercator (TM) bölünmesinde düzenlenmiştir.

ÖZKURT HARİTA İNŞAAT EKİD.T.Ö.SAN. TİC. LTD.ŞTİ

YIGİTHAN KURT
Harita Mühendisi

Öğuzhan ÜÇKUN
Harita Mühendisi

Harita Şube Müdürü V.

KONTROL
MANİSA BÜYÜKŞEHİR BELEDİYESİ
İMAR VE ŞEHİRCİLİK DAİRESİ BAŞKANLIĞI
HARİTA ŞUBE MÜDÜRLÜĞÜ

ONAY
Manisa Büyükşehir Belediyesi
İmar ve Şehircilik Dairesi Başkanı



MANİSA / YUNUSEMRE- İZMIRK18-A-20-B-4-D