107 ADA 15, 23 PARSELLER

(GÜLNAR- MERSİN)

P30-b-12-d-3-d

4 025 118.34 | P30-b-12-d-3-a | 4 025 120.17

528 048.92 | 528 609.90

MERSİN İLİ GÜLNAR İLÇESİ ŞEYHÖMER MAHALLESİ
107 ADA 15 VE 23 PARSELDE YENİLENEBİLİR
ENERJİ KAYNAKLARINA DAYALI ÜRETİM TESİS ALANI(GES) AMAÇLI
1/1000 ÖLÇEKLİ UYGULAMA İMAR PLANI

KUZEY

ÖLÇEK: 1/1000

LEJAND

SINIRLAR
- PLAN ONAMA SINIRI
- YAPI YAKLAŞMA SINIRI
- MÜLKİYET SINIRI
- İMARA ESAS JEOLOJİK-JEOTEKNİK SINIRI
- ENERJİ NAKİL HATTI

ULAŞIM
- 10.00 I. DERECE TAŞIT YOLU

YAPI DÜZENİ VE YOĞUNLUKLARI
- Yençok BİNA YÜKSEKLİĞİ
- E KAT ALANI KAT SAYISI (KAKS / EMSAL)

YERLEŞİME UYGUNLUK
- UA-2 UYGUN OLAN ALANLAR (UA-2)

ALAN KULLANIMLARI
- YENİLENEBİLİR ENERJİ KAYNAKLARINA DAYALI ÜRETİM TESİSLERİ ALANI(GES)
- TRAFO ALANI

YAPI SINIRLAMASI GETİRİLEREK KORUNACAK ALANLAR
- YK KARAYOLU YOL KENARI KORUMA KUŞAĞI
- ENH ENERJİ NAKİL HATTI KORUMA KUŞAĞI

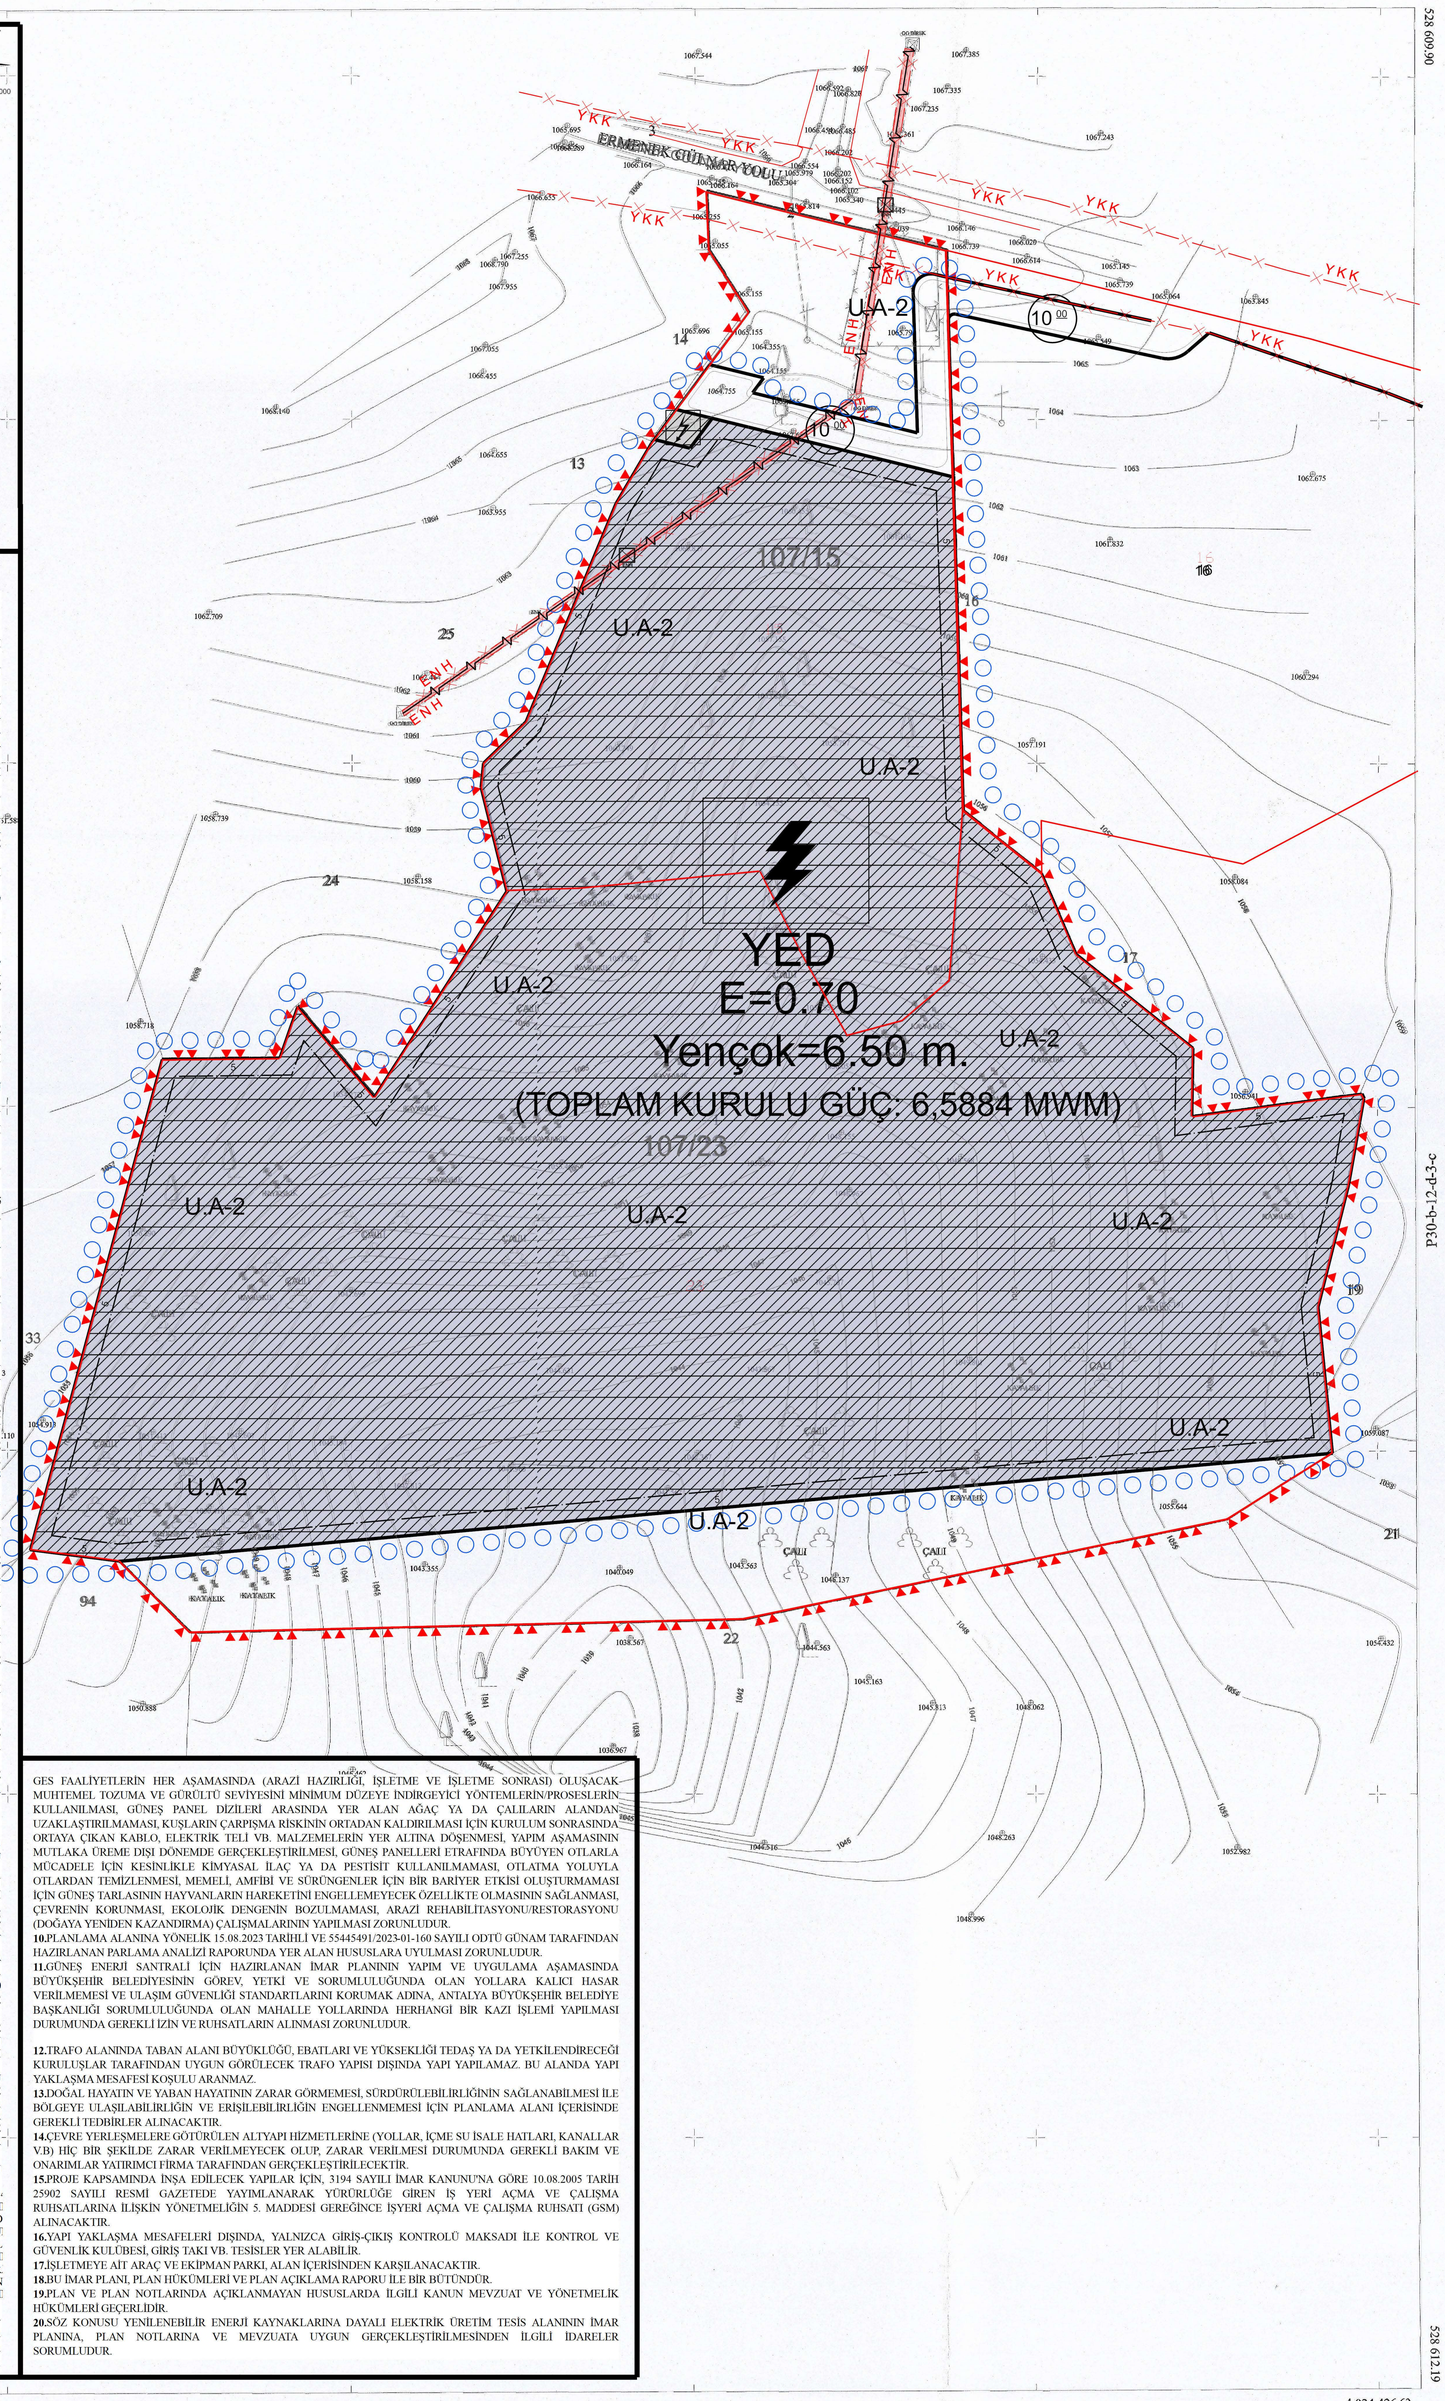

1/1000 ÖLÇEKLİ UYGULAMA İMAR PLANI PLAN NOTLARI

GENEL HÜKÜMLER

1.3194 SAYILI İMAR KANUNU VE İLGİLİ YÖNETMELİK HÜKÜMLERİNE UYULMASI ZORUNLUDUR.
2.2872 SAYILI ÇEVRE KANUNU VE BU KANUNA DAYALI OLARAK ÇIKARILAN YÖNETMELİKLERİN İLGİLİ HÜKÜMLERİNE UYULMASI ZORUNLUDUR.
3.2863 SAYILI KÜLTÜR VE TABİAT VARLIKLARI KORUMA KANUNU HÜKÜMLERİNE UYULMASI ZORUNLUDUR. BU KANUNUN 4. MADDESİ UYARINCA: ALANDA YAPILACAK FAALİYETLER ESNASINDA HERHANGİ BİR KÜLTÜR VE TABİAT VARLIĞINA RASTLANILMASI DURUMUNDA, FAALİYETLERİN DERHAL DURDURULMASI VE DURUMUN EN YAKIN MÜLKİ AMİRLİĞE VEYA MÜZE MÜDÜRLÜĞÜNE/İLGİLİ BÖLGE KOMİSYONUNA BİLDİRİLMESİ ZORUNLUDUR.
4.5403 SAYILI TOPRAK KORUMA VE ARAZİ KULLANIMI KANUNUNA VE BU KANUNA BAĞLI OLARAK ÇIKARTILAN YÖNETMELİK HÜKÜMLERİNE UYULMASI ZORUNLUDUR.
5.PLANLAMA ALANI İÇERİSİNDE YAPILACAK HER TÜRLÜ YAPILAŞMADA "BİNALARIN YANGINDAN KORUNMASI HAKKINDA YÖNETMELİK" "AFET BÖLGELERİNDE YAPILACAK YAPILAR HAKKINDA YÖNETMELİK" VE "DEPREM BÖLGELERİNDE YAPILACAK BİNALAR HAKKINDA YÖNETMELİK" VE 18.03.2018 TARİHLİ RESMİ GAZETEDE YAYIMLANAN "TÜRKİYE BİNA DEPREM YÖNETMELİĞİ" HÜKÜMLERİNE UYULACAKTIR.
6.SIĞINAK YÖNETMELİĞİ VE OTOPARK YÖNETMELİĞİ HÜKÜMLERİNE UYULMASI ZORUNLUDUR.
7."KARAYOLLARI KENARINDA YAPILACAK VE AÇILACAK TESİSLER HAKKINDA YÖNETMELİK" HÜKÜMLERİNE UYULACAKTIR.
8.PLANLAMA ALANI İÇERİSİNDE ENERJİ VE TABİİ KAYNAKLAR BAKANLIĞINCA ONAYLANACAK AVAN PROJESİNE GÖRE UYGULAMA YAPILACAKTIR.
9.PLANLAMA ALANI İLE İLGİLİ OLARAK; MEVCUT BAĞLANTI YOLLARININ KULLANMASI, KARAYOLUNA İLAVE BAĞLANTI YAPILMAMASI, 2918 SAYILI TRAFİK KANUNU VE BU KANUNA İSTİNADEN KARAYOLLARI İLE İLGİLİ OLARAK ÇIKARILAN TÜM KANUN VE YÖNETMELİKLERE UYULMASI ZORUNLUDUR.

10.PLANLANAN ALANDA TESIS EDILECEK ELEKTRIK, SU, KANALIZASYON, HABERLEŞME TESISI VB. TEKNIK ALTYAPI TESISLERINE AIT PROJELER İLGILI KAMU KURULUŞLARININ ARADIĞI STANDARTLARA UYGUN OLARAK YAPILIP ONAYLANMADAN İNŞAAT RUHSATI VERILEMEZ.
11."ELEKTRİK KUVVETLİ AKIM TESİSLERİ YÖNETMELİĞİ" İLE KONUSUNA GÖRE İLGILI KANUN VE YÖNETMELIK HÜKÜMLERINE UYULACAKTIR.
12.4857 SAYILI İŞ KANUNU VE 6331 SAYILI İŞ SAĞLIĞI VE GÜVENLIĞI KANUNUNA İLE BU KANUNA İSTINADEN ÇIKARILAN, TÜM YÖNETMELIKLERIN İLGILI HÜKÜMLERINE UYULMASI ZORUNLUDUR.
13.1593 SAYILI UMUMİ HIFZISSIHHA KANUNU HÜKÜMLERİNE UYULMASI ZORUNLUDUR.
14.15.06.1985 TARIH VE 18785 SAYILI RESMI GAZETEDE YAYIMLANARAK YÜRÜRLÜĞE GIREN 3213 SAYILI MADEN KANUNU VE UYGULAMA YÖNETMELIĞI'NE UYULMASI ZORUNLUDUR.
15.TESISTE ÇALIŞACAK PERSONEL IÇIN SAĞLIKLI IÇME SUYU TEMINI AMACIYLA 17.02.2005 TARIH VE 25730 SAYILI İNSANI TÜKETIM AMAÇLI SULAR HAKKINDA YÖNETMELIK HÜKÜMLERINE UYULMASI ZORUNLUDUR.
16.167 SAYILI YERALTI SULARI KANUNU VE YERALTI SULARININ KİRLENMEYE VE BOZULMAYA KARŞI KORUNMASI HAKKINDA YÖNETMELİK HÜKÜMLERİNE UYULMASI ZORUNLUDUR.
17.SU KİRLİLİĞİ VE KONTROLÜ YÖNETMELİĞİ HÜKÜMLERİNE UYULACAKTIR.
18.İÇME SUYU TEMİN EDİLEN AKİFER VE KAYNAKLARIN KORUMA ALANLARININ BELİRLENMESİ HAKKINDA TEBLİĞ VE ANTALYA SU VE ATIKSU İDARESİ GENEL MÜDÜRLÜĞÜ'NÜN SU HAVZALARI KORUMA VE KONTROL YÖNETMELİĞİNDE BELİRTİLEN HÜKÜMLERE UYULACAKTIR.
19.ATIK YÖNETİMİ YÖNETMELİĞİ HÜKÜMLERİNE UYULACAKTIR.
20.LAĞIM MECRASI İNŞAASI MÜMKÜN OLMAYAN YERLERDE YAPILACAK ÇUKURLARA AİT YÖNETMELİK HÜKÜMLERİNE UYULMASI ZORUNLUDUR.
21.İŞ MAKİNALARI VE EKİPMANLARIN BAKIMLARI ZAMANINDA YAPILACAK, ARAÇLARIN BAKIMI VE ONARIMI SIRASINDA ORTAYA ÇIKABİLECEK ATIKLAR SAHADAN UZAKLAŞTIRILACAKTIR.
22.PLANLANAN FAALIYETLERDE DEĞIŞIKLIK OLMASI VEYA YENI FAALIYETLERIN İLAVE EDILMESI DURUMUNDA ÇED YÖNETMELIĞI ÇERÇEVESINDE ÇEVRE ŞEHIRCILIK VE İKLIM DEĞIŞIKLIĞI İL MÜDÜRLÜĞÜ'NÜN UYGUN GÖRÜŞLERI ALINACAKTIR.
23.PLANLAMA ALANINDA YER ALACAK HER TÜRLÜ YAPIDA VE ÇEVRE DÜZENLEME KARARLARINDA, PLAN, FEN, SAĞLIK, GÜVENLI YAPILAŞMA, ESTETIK VE ÇEVRE ŞARTLARI İLE İLGILI MEVZUAT HÜKÜMLERINE, TSE TARAFINDAN BELIRLENMIŞ STANDARTLARA VE 5378 SAYILI "ENGELLILER HAKKINDA KANUN" HÜKÜMLERINE UYULMASI ZORUNLUDUR.
24.PLANDA BELIRTILEN KULLANIM ALANLARINDA KULANIM AMACI DIŞINDA HIÇ BIR TESIS YAPILAMAZ. YAPILACAK TESISLER AMACI DIŞINDA KULLANILAMAZ.
25."İŞYERI AÇMA VE RUHSATLANDIRMA YÖNETMELIĞI" HÜKÜMLERINE UYULMASI ZORUNLUDUR.
26.YAPILAŞMA PLANLAMALARINDA ICAO ANNEX-14 CİLT 1 VE SHT-HES KRİTERLERİ İLE VE HAVALİMANLARINA İLİŞKİN İNŞAAT SINIRLAMALARINA AİT PLANLARIN YAPILMASI, YAYIMLANMASI, TAKIP ESASLARI VE SORUMLU KURULUŞLAR HAKKINDA 24.07.2012 TARİHLİ VE B.11.SHG.0.10.01.05/2549/1421 SAYILI HAVAALANLARI ÇEVRESİNDEKİ YAPILAŞMA KRİTERLERİ GENELGESİNE UYULACAKTIR
27.6446 SAYILI ELEKTRİK PİYASASI KANUNU, 5346 SAYILI YENİLENEBİLİR ENERJİ KAYNAKLARININ ELEKTRİK ENERJİSİ ÜRETİMİ AMAÇLI KULLANIMINA İLİŞKİN KANUN VE BU KANUNLARA DAYALI OLARAK ÇIKARILAN TÜM YÖNETMELİKLERİN İLGİLİ HÜKÜMLERİNE UYULMASI ZORUNLUDUR.
28.4915 SAYILI KARA AVCILIĞI KANUNU VE BU KANUNA DAYALI OLARAK ÇIKARILAN TÜM YÖNETMELIKLERIN ILGILI HÜKÜMLERINE UYULMASI ZORUNLUDUR.
29.SULAK ALANLARIN KORUNMASI YÖNETMELİĞİ HÜKÜMLERİNE UYULMASI ZORUNLUDUR.
30.09/09/2006 TARIH 26284 SAYILI RESMI GAZETEDE YAYIMLANAN 2006/27 SAYILI "DERE YATAKLARI VE TAŞKINLAR" KONULU BAŞBAKANLIK GENELGESINDE BELIRTILEN HUSUSLARA UYULMASI ZORUNLUDUR.
31.PLANLANAN TESISIN KURULU GÜCÜ DEĞIŞTIRILDIĞI TAKDIRDE 2872 SAYILI ÇEVRE KANUNU VE BU KANUNA İSTINADEN ÇIKARTILAN YÖNETMELIK VE YÖNETMELIK DEĞIŞIKLIKLERI VE MER'I MEVZUAT ÇERÇEVESINDE DIĞER İZINLER ALINACAKTIR.

ÖZEL HÜKÜMLER

1.BU İMAR PLANI İLE MERSİN İLİ, GÜLNAR İLÇESİ, ŞEYHÖMER MAHALLESİ, 107 ADA 15 VE 23 PARSELLERDE TOPLAM KURULU GÜCÜ 6,5884 MWM OLUP, TESİSİN TOPLAM KURULU GÜCÜNÜN DEĞİŞMESİ DURUMUNDA İMAR PLANINDA DEĞİŞİKLİK YAPILMASI ZORUNLUDUR.
2.MERSİN İLİ, GÜLNAR İLÇESİ, ŞEYHÖMER MAHALLESİ, 107 ADA 15 VE 23 PARSELLERE İLİŞKİN 20.01.2023 TARİHLİ VE TD-OUT-703-2023-159 SAYILI TOROSLAR ELEKTRİK DAĞITIM A.Ş. YAZI EKİNDE YER ALAN 25.10.2022 BAŞVURU TARİHLİ, TOROSLAR-GES-2112 BAŞVURU NUMARALI, AKHAN UN GES 1 ADINDA, TOPLAM KURULU GÜCÜNÜN 6,5884 MWM OLACAK ŞEKİLDE KURULACAK GÜNEŞ ENERJİ SANTRALİNE İLİŞKİN ENERJİ İŞLERİ GENEL MÜDÜRLÜĞÜ TEKNİK DEĞERLENDİRME RAPORUNDA YER ALAN 24 ADET KOORDİNATA UYULMASI ZORUNLUDUR.
3.GÜNEŞ ENERJİ SANTRALİ PROJESİ KAPSAMINDA YENİLENEBİLİR ENERJİ KAYNAKLARINA DAYALI ÜRETİM TESİSİ ALANINDA (GÜNEŞ PANELLERİ İLE TEKNİK ALTYAPI, İDARİ TESİS VB. GÜNEŞ ENERJİ SANTRALİNİN İŞLEYİŞİ İÇİN GEREKLİ OLAN DİĞER YAPILAŞMALAR İÇİN) E: 0,70 VE YENÇOK: 6,50 METRE OLARAK BELİRLENMİŞ OLUP ALAN İÇERİSİNDE HİÇBİR SURETLE KONAKLAMAYA İLİŞKİN YAPI YAPILAMAZ.
4.PLANLAMA ALANI KAPSAMINDAKİ SANTRAL ALANINDA ÜRETİME İLİŞKİN TESİSLERLE BUNLARIN TAMAMLAYICISI NİTELİĞİNDE ALT YAPI VE ÜST YAPI TESİSLERİ İLE TESİSİN İŞLEYİŞİ İÇİN GEREKLİ YAPI/BİNA YAPILABİLİR. PLANLAMA ALANI İÇİNDE ULAŞIMI SAĞLAYACAK SERVİS YOLLARI İNŞA EDİLEBİLİR.
6.03.04.2023 TARİHİNDE MERSİN ÇEVRE, ŞEHİRCİLİK VE İKLİM DEĞİŞİKLİĞİ İL MÜDÜRLÜĞÜ TARAFINDAN ONAYLANAN İMAR PLANINA ESAS JEOLOJİK-JEOTEKNİK ETÜT RAPORU VE RAPOR EKİ "YERLEŞİME UYGUNLUK PAFTALARINDA" BELİRTİLEN TÜM HUSUSLARA UYULMASI ZORUNLUDUR. PLANLAMA ALANINDA YAPILACAK HER TÜRLÜ YAPILAŞMADA PARSEL BAZINDA HAZIRLANACAK TEMEL VE ZEMİN ETÜT RAPORLARI ONAYLANMADAN VE BU RAPORLARDA BELİRTİLEN MÜHENDİSLİK ÖNLEMLERİ ALINMADAN UYGULAMAYA GEÇİLEMEZ.
7.YAPILACAK YAPILARA AİT LABORATUVAR DENEYLERİNE DAYALI SONDAJLI ZEMİN ETÜDÜ UYGUN GÖRÜLMEDEN PROJE ONAYI YAPILAMAZ.
8.MERSİN İL AFET VE ACİL DURUM MÜDÜRLÜĞÜ'NÜN 09.05.2023 TARİHLİ VE E-3536853-622.02[622.02]-557982 SAYILI YAZISI UYARINCA; SÖZ KONUSU ALANDA YAPAY DOLGULARI MUTLAKA KALDIRILMASI, TOPOĞRAFİK EĞİMİN YÜKSEK VE DİK OLDUĞU YERLERDE YAPILAŞMAYA GİDİLMEMESİ, YAPILACAK HER TÜRLÜ KAZI VE DOLGUNUN TEKNİĞİNE UYGU YAPILMASI, KAZI SONRASI OLUŞABİLECEK ŞEVLİ YAPILARIN PROJELİ İSTİNAT DUVARI İL DESTEKLENMESİ, YER ALTI SULARI VE YAĞIŞLARDAKİ YÜZEY SULARI İÇİN DRENAJ SİSTEMİNİ KURULMASI, ZEMİN CİNSİNE UYGUN TEMEL SİSTEMİ SEÇİLMESİ, YAPILARDA STANDARTLAR UYGUN MALZEME KULLANILMASI, HEYELAN, KAYA DÜŞMESİ, FIRTINA, HORTUM, SU BASKIN YANGIN, DEPREM VB. DOĞAL İLE İNSAN KAYNAKLI AFET RİSKLERİNE KARŞI TÜM TEDBİRLERİ ALINMASI ZORUNLUDUR.
9.TARIM VE ORMAN BAKANLIĞI 7. BÖLGE MÜDÜRLÜĞÜ'NÜN 26.04.2023 TARİHLİ VE E-60461941-045.01-9687445 SAYILI YAZISI UYARINCA; FAALİYETLE İLGİLİ HAZIRLANAN RAPORDA BELİRTİLEN FAALİYET ÖNCESİ, FAALİYET SIRASINDA VE RESTORASYON AŞAMALARINDA ALINACAK RİSK, ETKİ, KORUMA, TEDBİR VE ÖNLEMLERİNE DİKKAT EDİLEREK UYGULANMASI,

GES FAALİYETLERİN HER AŞAMASINDA (ARAZİ HAZIRLIĞI, İŞLETME VE İŞLETME SONRASI) OLUŞACAK MUHTEMEL TOZUMA VE GÜRÜLTÜ SEVİYESİNİ MİNİMUM DÜZEYE İNDİRGEYİCİ YÖNTEMLERİN/PROSESLERİN KULLANILMASI, GÜNEŞ PANEL DİZİLERİ ARASINDA YER ALAN AĞAÇ YA DA ÇALILARIN ALANDAN UZAKLAŞTIRILMAMASI, KUŞLARIN ÇARPIŞMA RİSKİNİN ORTADAN KALDIRILMASI İÇİN KURULUM SONRASINDA ORTAYA ÇIKAN KABLO, ELEKTRİK TELİ VB. MALZEMELERİN YER ALTINA DÖŞENMESİ, YAPIM AŞAMASININ MUTLAKA ÜREME DIŞI DÖNEMDE GERÇEKLEŞTİRİLMESİ, GÜNEŞ PANELLERİ ETRAFINDA BÜYÜYEN OTLARLA MÜCADELE İÇİN KESİNLİKLE KİMYASAL İLAÇ YA DA PESTİSİT KULLANILMAMASI, OTLATMA YOLUYLA OTLARDAN TEMİZLENMESİ, MEMELİ, AMFİBİ VE SÜRÜNGENLER İÇİN BİR BARİYER ETKİSİ OLUŞTURMAMASI İÇİN GÜNEŞ TARLASININ HAYVANLARIN HAREKETİNİ ENGELLEMEYECEK ÖZELLİKTE OLMASININ SAĞLANMASI, ÇEVRENİN KORUNMASI, EKOLOJİK DENGENİN BOZULMAMASI, ARAZİ REHABİLİTASYONU/RESTORASYONU (DOĞAYA YENİDEN KAZANDIRMA) ÇALIŞMALARININ YAPILMASI ZORUNLUDUR.
10.PLANLAMA ALANINA YÖNELİK 15.08.2023 TARİHLİ VE 55445491/2023-01-160 SAYILI ODTÜ GÜNAM TARAFINDAN HAZIRLANAN PARLAMA ANALİZİ RAPORUNDA YER ALAN HUSUSLARA UYULMASI ZORUNLUDUR.
11.GÜNEŞ ENERJİ SANTRALİ İÇİN HAZIRLANAN İMAR PLANININ YAPIM VE UYGULAMA AŞAMASINDA BÜYÜKŞEHİR BELEDİYESİNİN GÖREV, YETKİ VE SORUMLULUĞUNDA OLAN YOLLARA KALICI HASAR VERİLMEMESİ VE ULAŞIM GÜVENLİĞİ STANDARTLARINI KORUMAK ADINA, ANTALYA BÜYÜKŞEHİR BELEDİYE BAŞKANLIĞI SORUMLULUĞUNDA OLAN MAHALLE YOLLARINDA HERHANGİ BİR KAZI İŞLEMİ YAPILMASI DURUMUNDA GEREKLİ İZİN VE RUHSATLARIN ALINMASI ZORUNLUDUR.

12.TRAFO ALANINDA TABAN ALANI BÜYÜKLÜĞÜ, EBATLARI VE YÜKSEKLİĞİ TEDAŞ YA DA YETKİLENDİRECEĞİ KURULUŞLAR TARAFINDAN UYGUN GÖRÜLECEK TRAFO YAPISI DIŞINDA YAPI YAPILAMAZ. BU ALANDA YAPI YAKLAŞMA MESAFESİ KOŞULU ARANMAZ.
13.DOĞAL HAYATIN VE YABAN HAYATININ ZARAR GÖRMEMESİ, SÜRDÜRÜLEBİLİRLİĞİNİN SAĞLANABİLMESİ İLE BÖLGEYE ULAŞILABİLİRLİĞİN VE ERİŞİLEBİLİRLİĞİN ENGELLENMEMESİ İÇİN PLANLAMA ALANI İÇERİSİNDE GEREKLİ TEDBİRLER ALINACAKTIR.
14.ÇEVRE YERLEŞMELERE GÖTÜRÜLEN ALTYAPI HİZMETLERİNE (YOLLAR, İÇME SU İSALE HATLARI, KANALLAR V.B) HİÇ BİR ŞEKİLDE ZARAR VERİLMEYECEK OLUP, ZARAR VERİLMESİ DURUMUNDA GEREKLİ BAKIM VE ONARIMLAR YATIRIMCI FİRMA TARAFINDAN GERÇEKLEŞTİRİLECEKTİR.
15.PROJE KAPSAMINDA İNŞA EDİLECEK YAPILAR İÇİN, 3194 SAYILI İMAR KANUNU'NA GÖRE 10.08.2005 TARİH 25902 SAYILI RESMİ GAZETEDE YAYIMLANARAK YÜRÜRLÜĞE GİREN İŞ YERİ AÇMA VE ÇALIŞMA RUHSATLARINA İLİŞKİN YÖNETMELİĞİN 5. MADDESİ GEREĞİNCE İŞYERİ AÇMA VE ÇALIŞMA RUHSATI (GSM) ALINACAKTIR.
16.YAPI YAKLAŞMA MESAFELERİ DIŞINDA, YALNIZCA GİRİŞ-ÇIKIŞ KONTROLÜ MAKSADI İLE KONTROL VE GÜVENLİK KULÜBESİ, GİRİŞ TAKI VB. TESİSLER YER ALABİLİR.
17.İŞLETMEYE AİT ARAÇ VE EKİPMAN PARKI, ALAN İÇERİSİNDEN KARŞILANACAKTIR.
18.BU İMAR PLANI, PLAN HÜKÜMLERİ VE PLAN AÇIKLAMA RAPORU İLE BİR BÜTÜNDÜR.
19.PLAN VE PLAN NOTLARINDA AÇIKLANMAYAN HUSUSLARDA İLGİLİ KANUN MEVZUAT VE YÖNETMELİK HÜKÜMLERİ GEÇERLİDİR.
20.SÖZ KONUSU YENİLENEBİLİR ENERJİ KAYNAKLARINA DAYALI ELEKTRİK ÜRETİM TESİS ALANININ İMAR PLANINA, PLAN NOTLARINA VE MEVZUATA UYGUN GERÇEKLEŞTİRİLMESİNDEN İLGİLİ İDARELER SORUMLUDUR.

DETAY HARİTA MÜHENDİSLİK HİZMETLERİ

DETAY HARİTA MÜHENDİSLİK HİZMETLERİ Tarafından yapılan Mersin ili Gülnar ilçesi Şeyömer mh. 107 ada 15, 23 parsellere ait 1 / 1000 ölçekli 1 adet paftadan ibaret halihazır harita 3194 sayılı kanunun 7/a maddesine göre incelendi ve onandı.

30 / 01 / 2023

Alpaslan ÜNÜVAR
Belediye Başkanı

4 024 100 | 4 025 000 | 4 024 900 | 4 024 800 | 4 024 700 | 4 024 600 | 4 024 500

P30-b-12-d-4-c | P30-b-12-d-3-c

528 051.17 | 528 612.19

4 024 424.80 | P30-b-17-a-2-a | 4 024 426.63

528 100 | 528 200 | 528 300 | 528 400 | 528 500 | 528 600

1/1000

BU PAFTA, GPS ÖLÇÜM CİHAZI KULLANARAK RTK YÖNTEMİ İLE ÜRETİLMİŞTİR.
PROJEKSİYON : TM DATUM : ITRF96
DİLİM GENİŞLİĞİ: 3° EPOK : 2005.000
DİLİM ORTA MERİDYEN 33°

ITRF96 Koordinat Sisteminde

HAZIRLAYAN
DETAY MÜHENDİSLİK
Abdullah TURGAY
Harita Mühendisi
Oda Sicil No: 4077
Sağlık Mah. 702 Sok. ANAMUR

KONTROLEDEN. 30 / 01 / 2023
Ayşe Ebru EKİBİL
İmar ve Şehircilik Müdürü