


01					19
06					
11	B				
16					
21	22	23	24	25	

MUĞLA-YATAĞAN-KOZAĞAÇ

(AYDIN)

N19-b-20-d-4-a

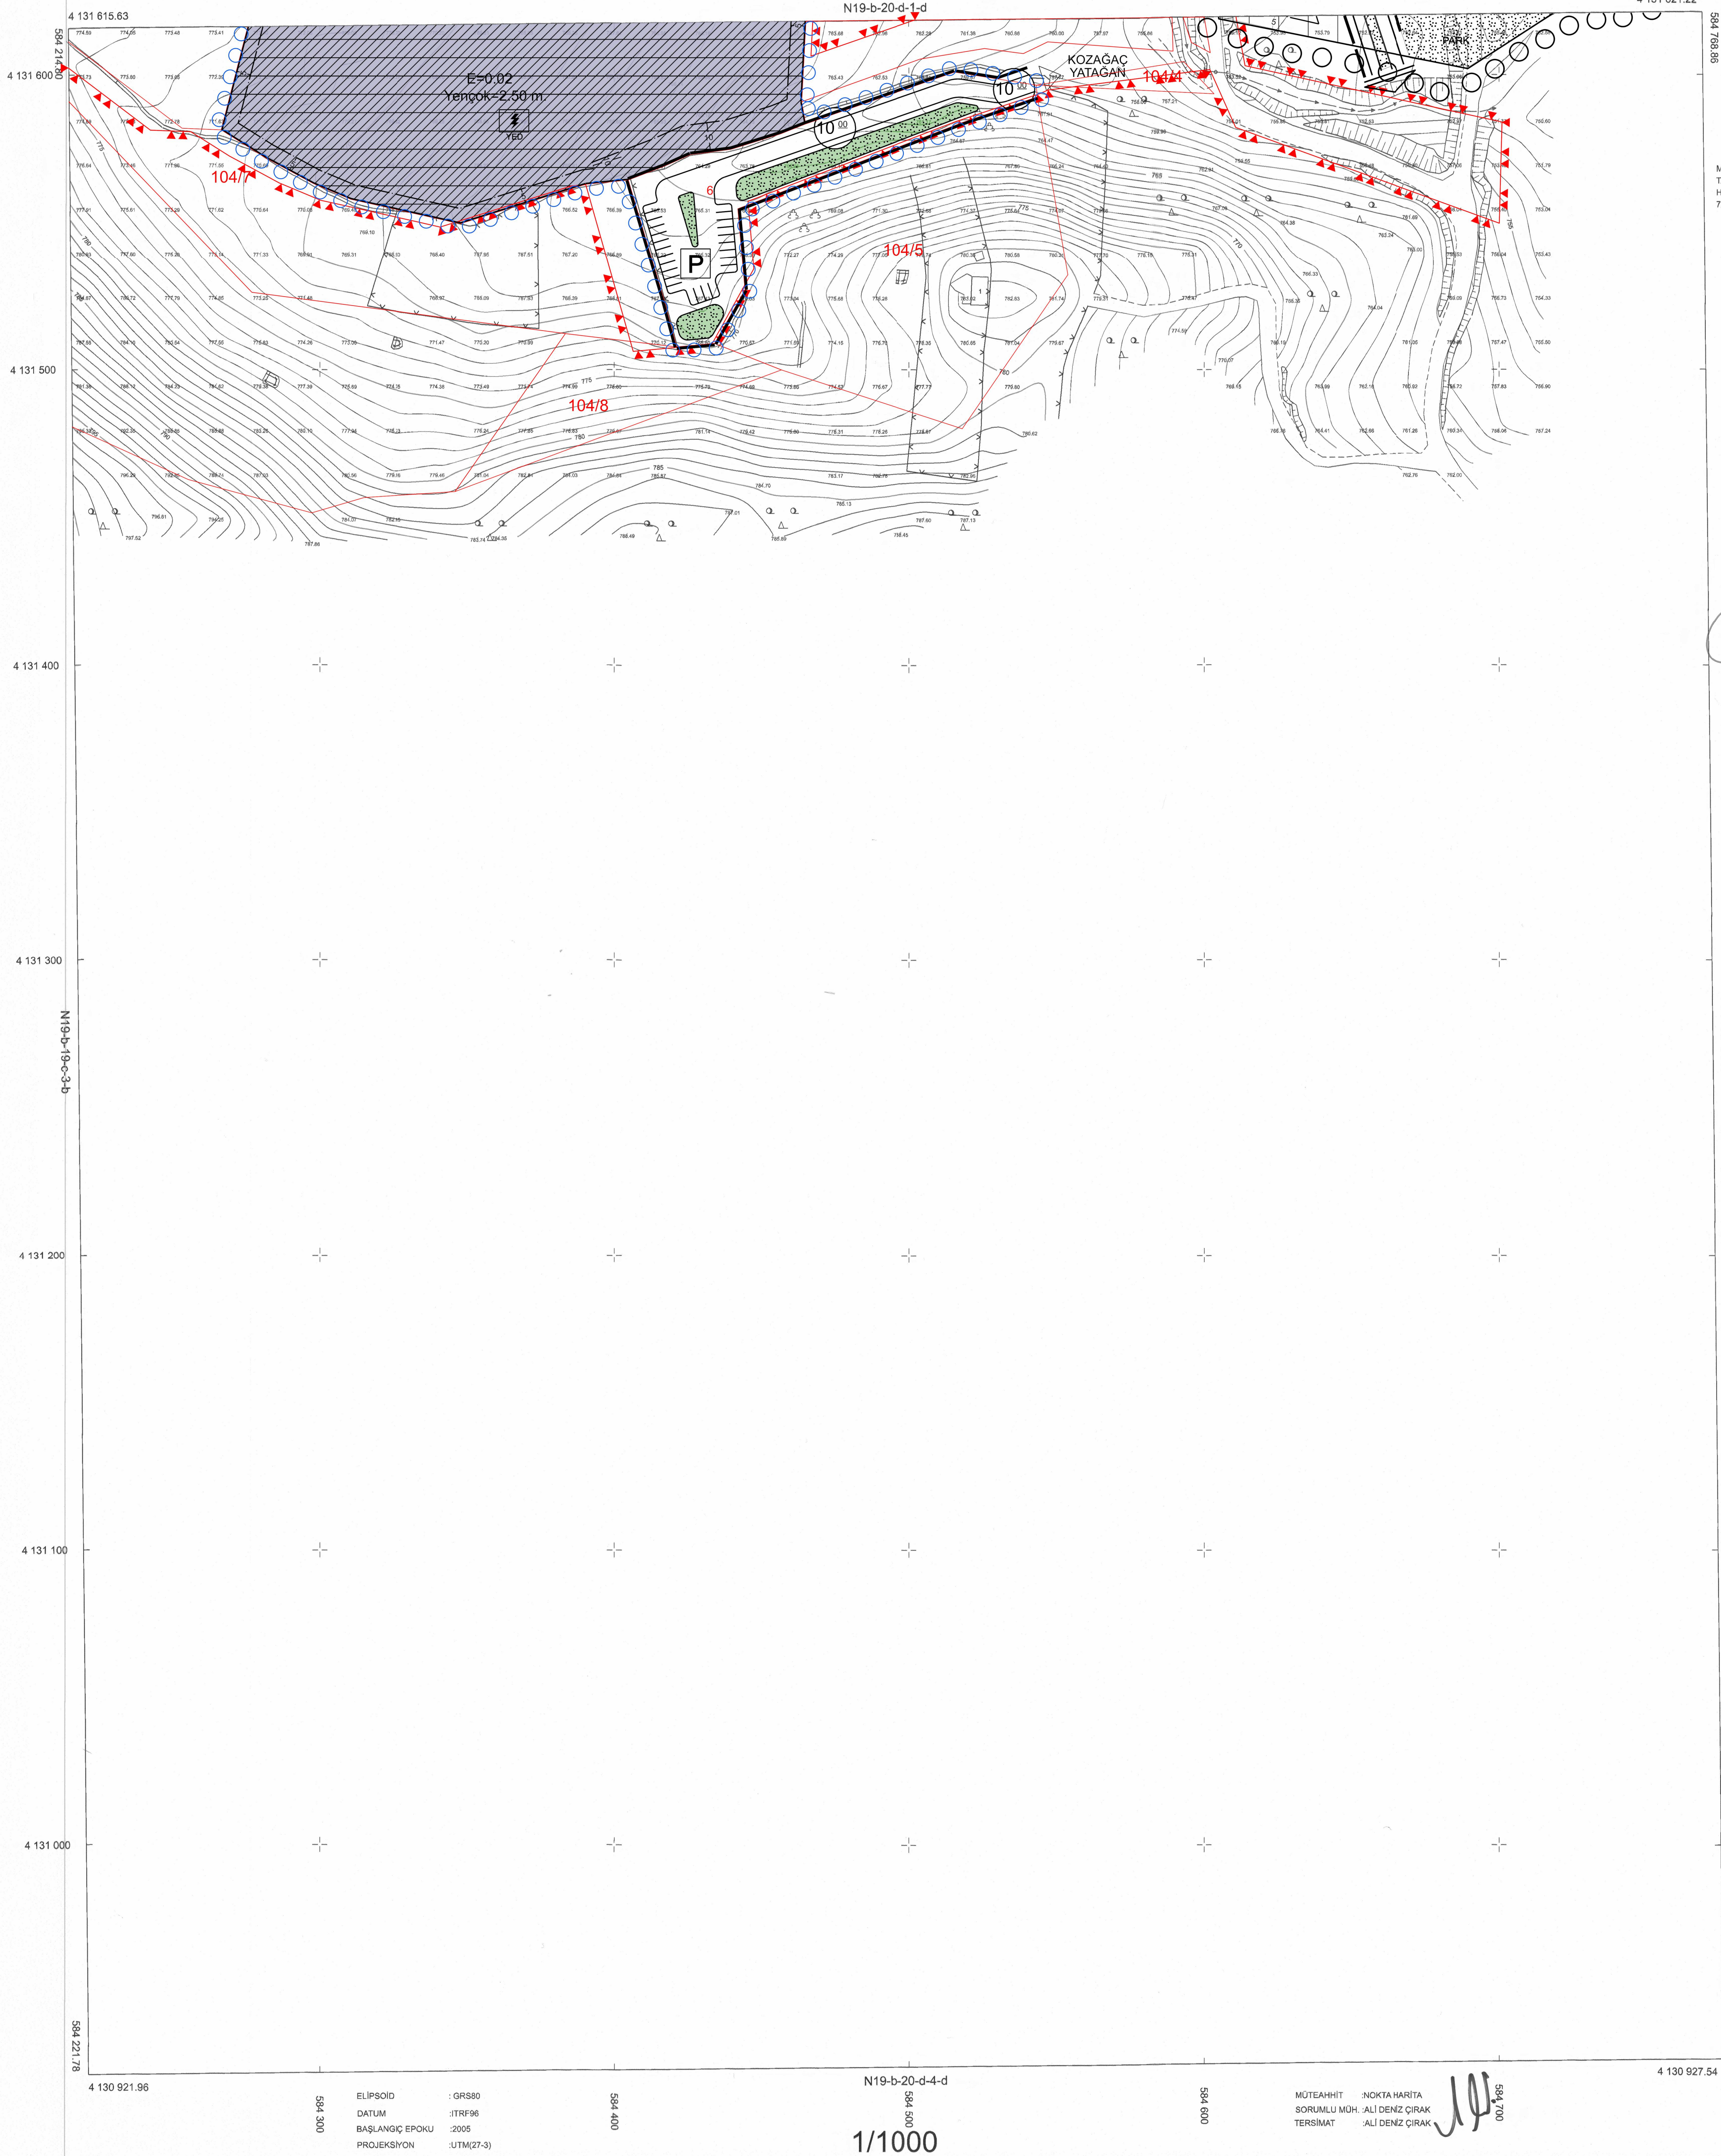

MÜTEAHHİT NOKTA HARİTALARI DENİZ ÇIRAKI
BAŞAFRİDAN YAPILAN 4 ADET 1/1000 ÖLÇEKLİ
HALİHAZIR HARİTA 3194 SAYILI İMAR KANUNUNUN
7/A MADDESİNE GÖRE İNCELENDİ VE ONANDI.

KONTROL
TASDİK

Ali Ömür MERAS
Harita Mühendisi

Osman GENÇER
Harita Şube Müdürü

ONAY

24.03.2022

Ali Ömür MERAS
Harita Mühendisi

MUĞLA-YATAĞAN-KOZAĞAÇ-N19-b-20-d-4-a
(AYDIN)