

MUĞLA-SEYDİKEMER
(DEREKÖY)
O22-c-15-a-2-d

MUĞLA İLİ, SEYDİKEMER İLÇESİ, DERE MAHALLESİ, ULUALAN MEVKİİ, 123 ADA 10, 11, 12, 13, VE 14 NUMARALI PARSELLER ENERJİ ÜRETİM ALANI (GÜNEŞ ENERJİ SANTRALİ) AMAÇLI 1/1000 ÖLÇEKLİ UYGULAMA İMAR PLANI

22C-15-A-2-D	22C-15-A-2-C
22C-15-A-3-A	22C-15-A-3-B


Dosya No : 480132260
Plan No : UİP-39825
Ölçek : 1/1000

Müellifi tarafından Muğla İli, Seydikemer İlçesi, Dere Mahallesi 123 ada 10-11-12-13-14 nolu parsellerde 950 Kw + 999 Kw + 995 Kw + 999 Kw + 999 Kw kurulu güce sahip Güneş Enerji Santraline ilişkin 4- paftalık 1/1000 ölçekli Uygulama İmar Planı 1 Nolu Cumhurbaşkanlığı Kararnamesinin ilgili hükümleri ve 3194 sayılı İmar Kanunu 9. Maddesi uyarınca re'sen onaylandı.

T.C.
ÇEVRE ve ŞEHİRCİLİK BAKANLIĞI
Mekansal Planlama Genel Müdürlüğü

01	22
06	
11	C
16	
21	22

1	a	b
2		
3		

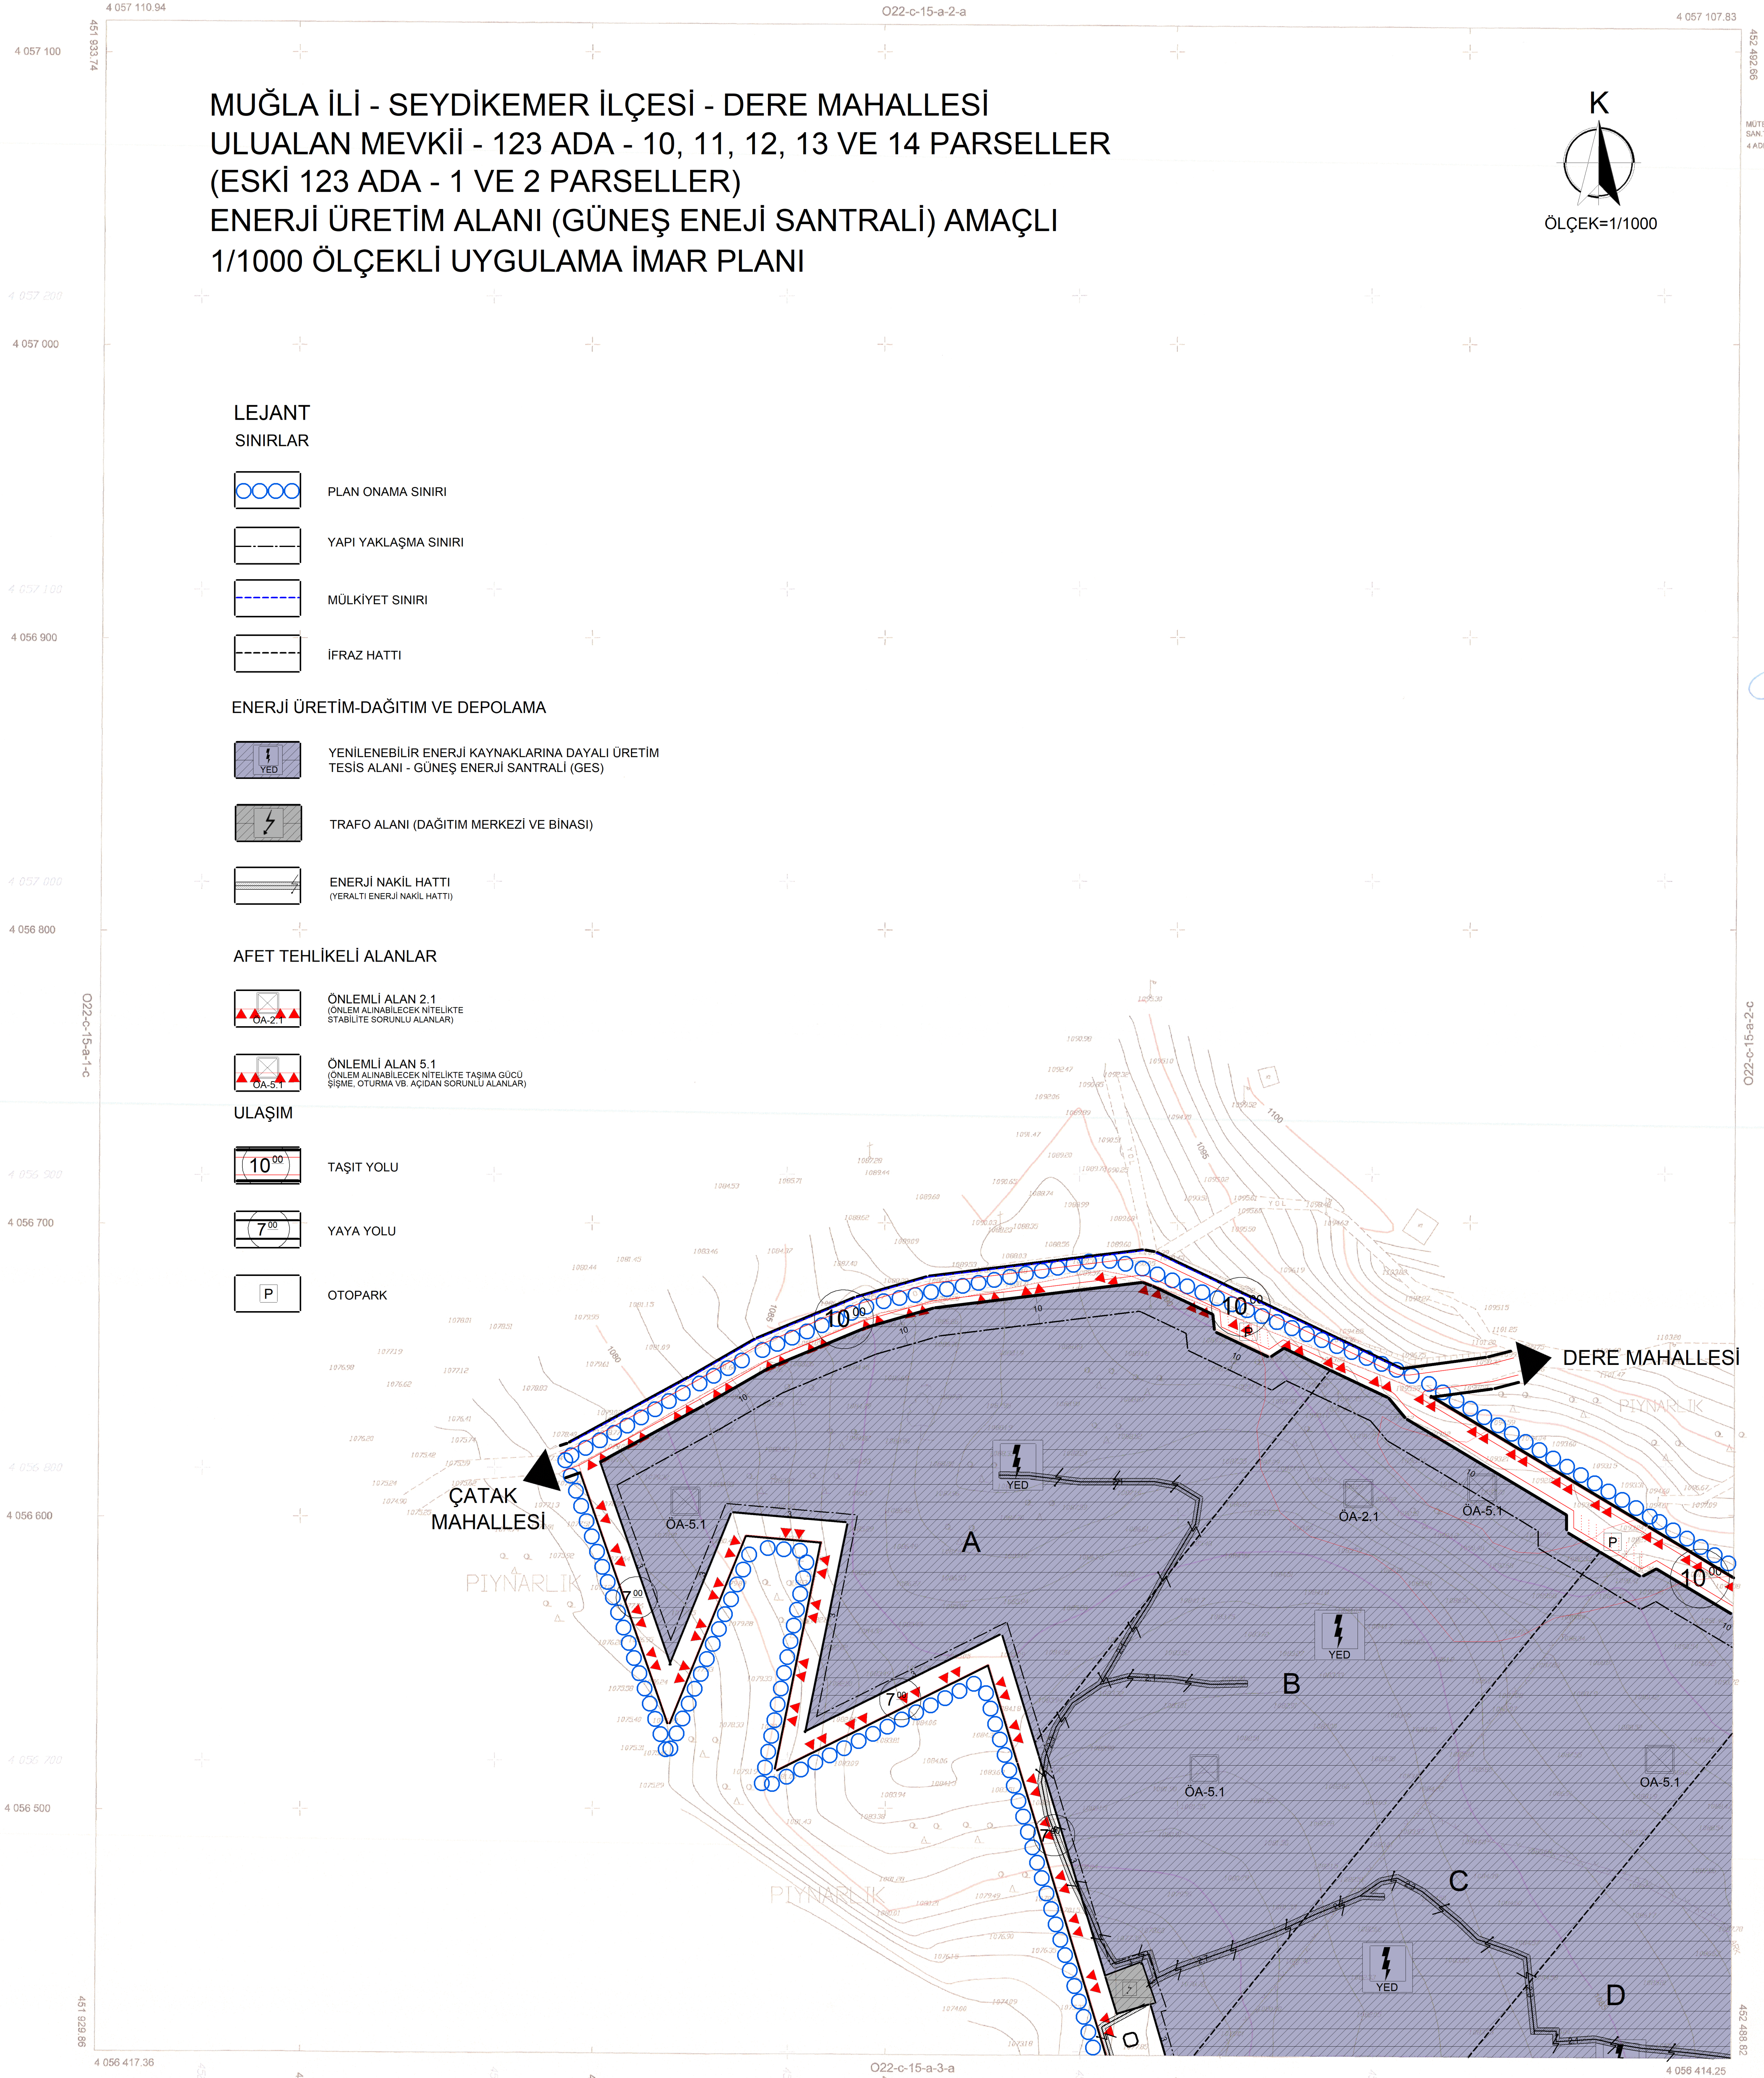

LEJANT
SINIRLAR

- PLAN ONAMA SINIRI
- YAPI YAKLAŞMA SINIRI
- MÜLKİYET SINIRI
- IFRAZ HATTI

ENERJİ ÜRETİM-DAĞITIM VE DEPOLAMA

- YENİLENEBİLİR ENERJİ KAYNAKLARINA DAYALI ÜRETİM TESİS ALANI - GÜNEŞ ENERJİ SANTRALİ (GES)
- TRAFİKO ALANI (DAĞITIM MERKEZİ VE BİNASI)
- ENERJİ NAKİL HATTI (YERALTI ENERJİ NAKİL HATTI)

AFET TEHLİKELİ ALANLAR

- ÖNEMLİ ALAN 2.1 (ÖNEMLİ ALANLAR İÇİNDEKİ STABİLİTE SORUNLU ALANLAR)
- ÖNEMLİ ALAN 5.1 (ÖNEMLİ ALANLAR İÇİNDEKİ TAŞIMA GÜCÜ ŞİŞME, OTURMA VE AÇIDAN SORUNLU ALANLAR)


ULAŞIM

- TAŞIT YOLU (10.00)
- YAYA YOLU (7.00)
- OTOPARK (P)

ELİPSOİD
DATUM
BAŞLANGIÇ EPOKU
PROJEKSİYON
NAVİ KARELAJ EDİŞİ DATUM SİSTEMİNDEDİR.

GRS80
ITRF96
2005
UTM(36-3)

1/1000

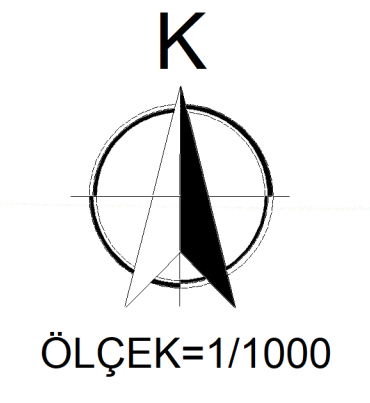

MÜTEAHHİT: GÜNEY MÜHENDİSLİK TUR. SAN. TİC. LTD. ŞTİ TARAFINDAN YAPILAN
4 ADET 1000 ÖLÇEKLİ HARİTA
İNCELEME ÇIĞINDI

KONTROL
TASDİK

Datın GENÇER
Harita Mühendisi V.
11/09/2015



O22-c-15-a-2-c

452 488 32

MÜTEAHHİT: GÜNEY MÜHENDİSLİK TUR. SAN. TİC. LTD. ŞTİ
SORUMLU MİH: MUSTAFA GÖKÇÖL
TERİSMAT: YILMAZ ÇOBANOĞLU