


AYRILIK KARTIZI EKİLE İE MÜLA İLİ MİLA EKİSİNE  
YERLEŞİMİLE ENERJİ KANAKANININ İNŞAATI İZİNİ İZİN ALAN  
ÖLÇÜ İLİ - 74 3500 10000  
10000 ÖLÇÜ İLİ  
YERLEŞİM İZİNİ İZİN ALAN

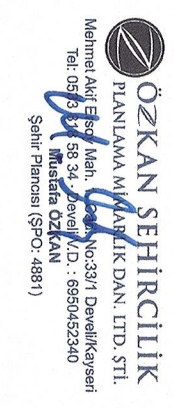

**AI Şeyhan ERCEL**  
Şube Müdürü

Proje No : 48137944  
Proje No : 48137944  
Özellik : 111000


Yapılacak inşaatın adı: MİLA İLİ MİLA EKİSİNE  
YERLEŞİMİLE ENERJİ KANAKANININ İNŞAATI İZİNİ İZİN ALAN  
ÖLÇÜ İLİ - 74 3500 10000  
10000 ÖLÇÜ İLİ  
YERLEŞİM İZİNİ İZİN ALAN




**Şeyhan GENÇ**  
Danışmanlık

01	1	1	1	1	1
08	1	1	1	1	1
11	1	1	1	1	1
18	1	1	1	1	1
21	22	23	24	25	

**MİLA**  
(MÜLA)  
N19-a-05-a-4-c

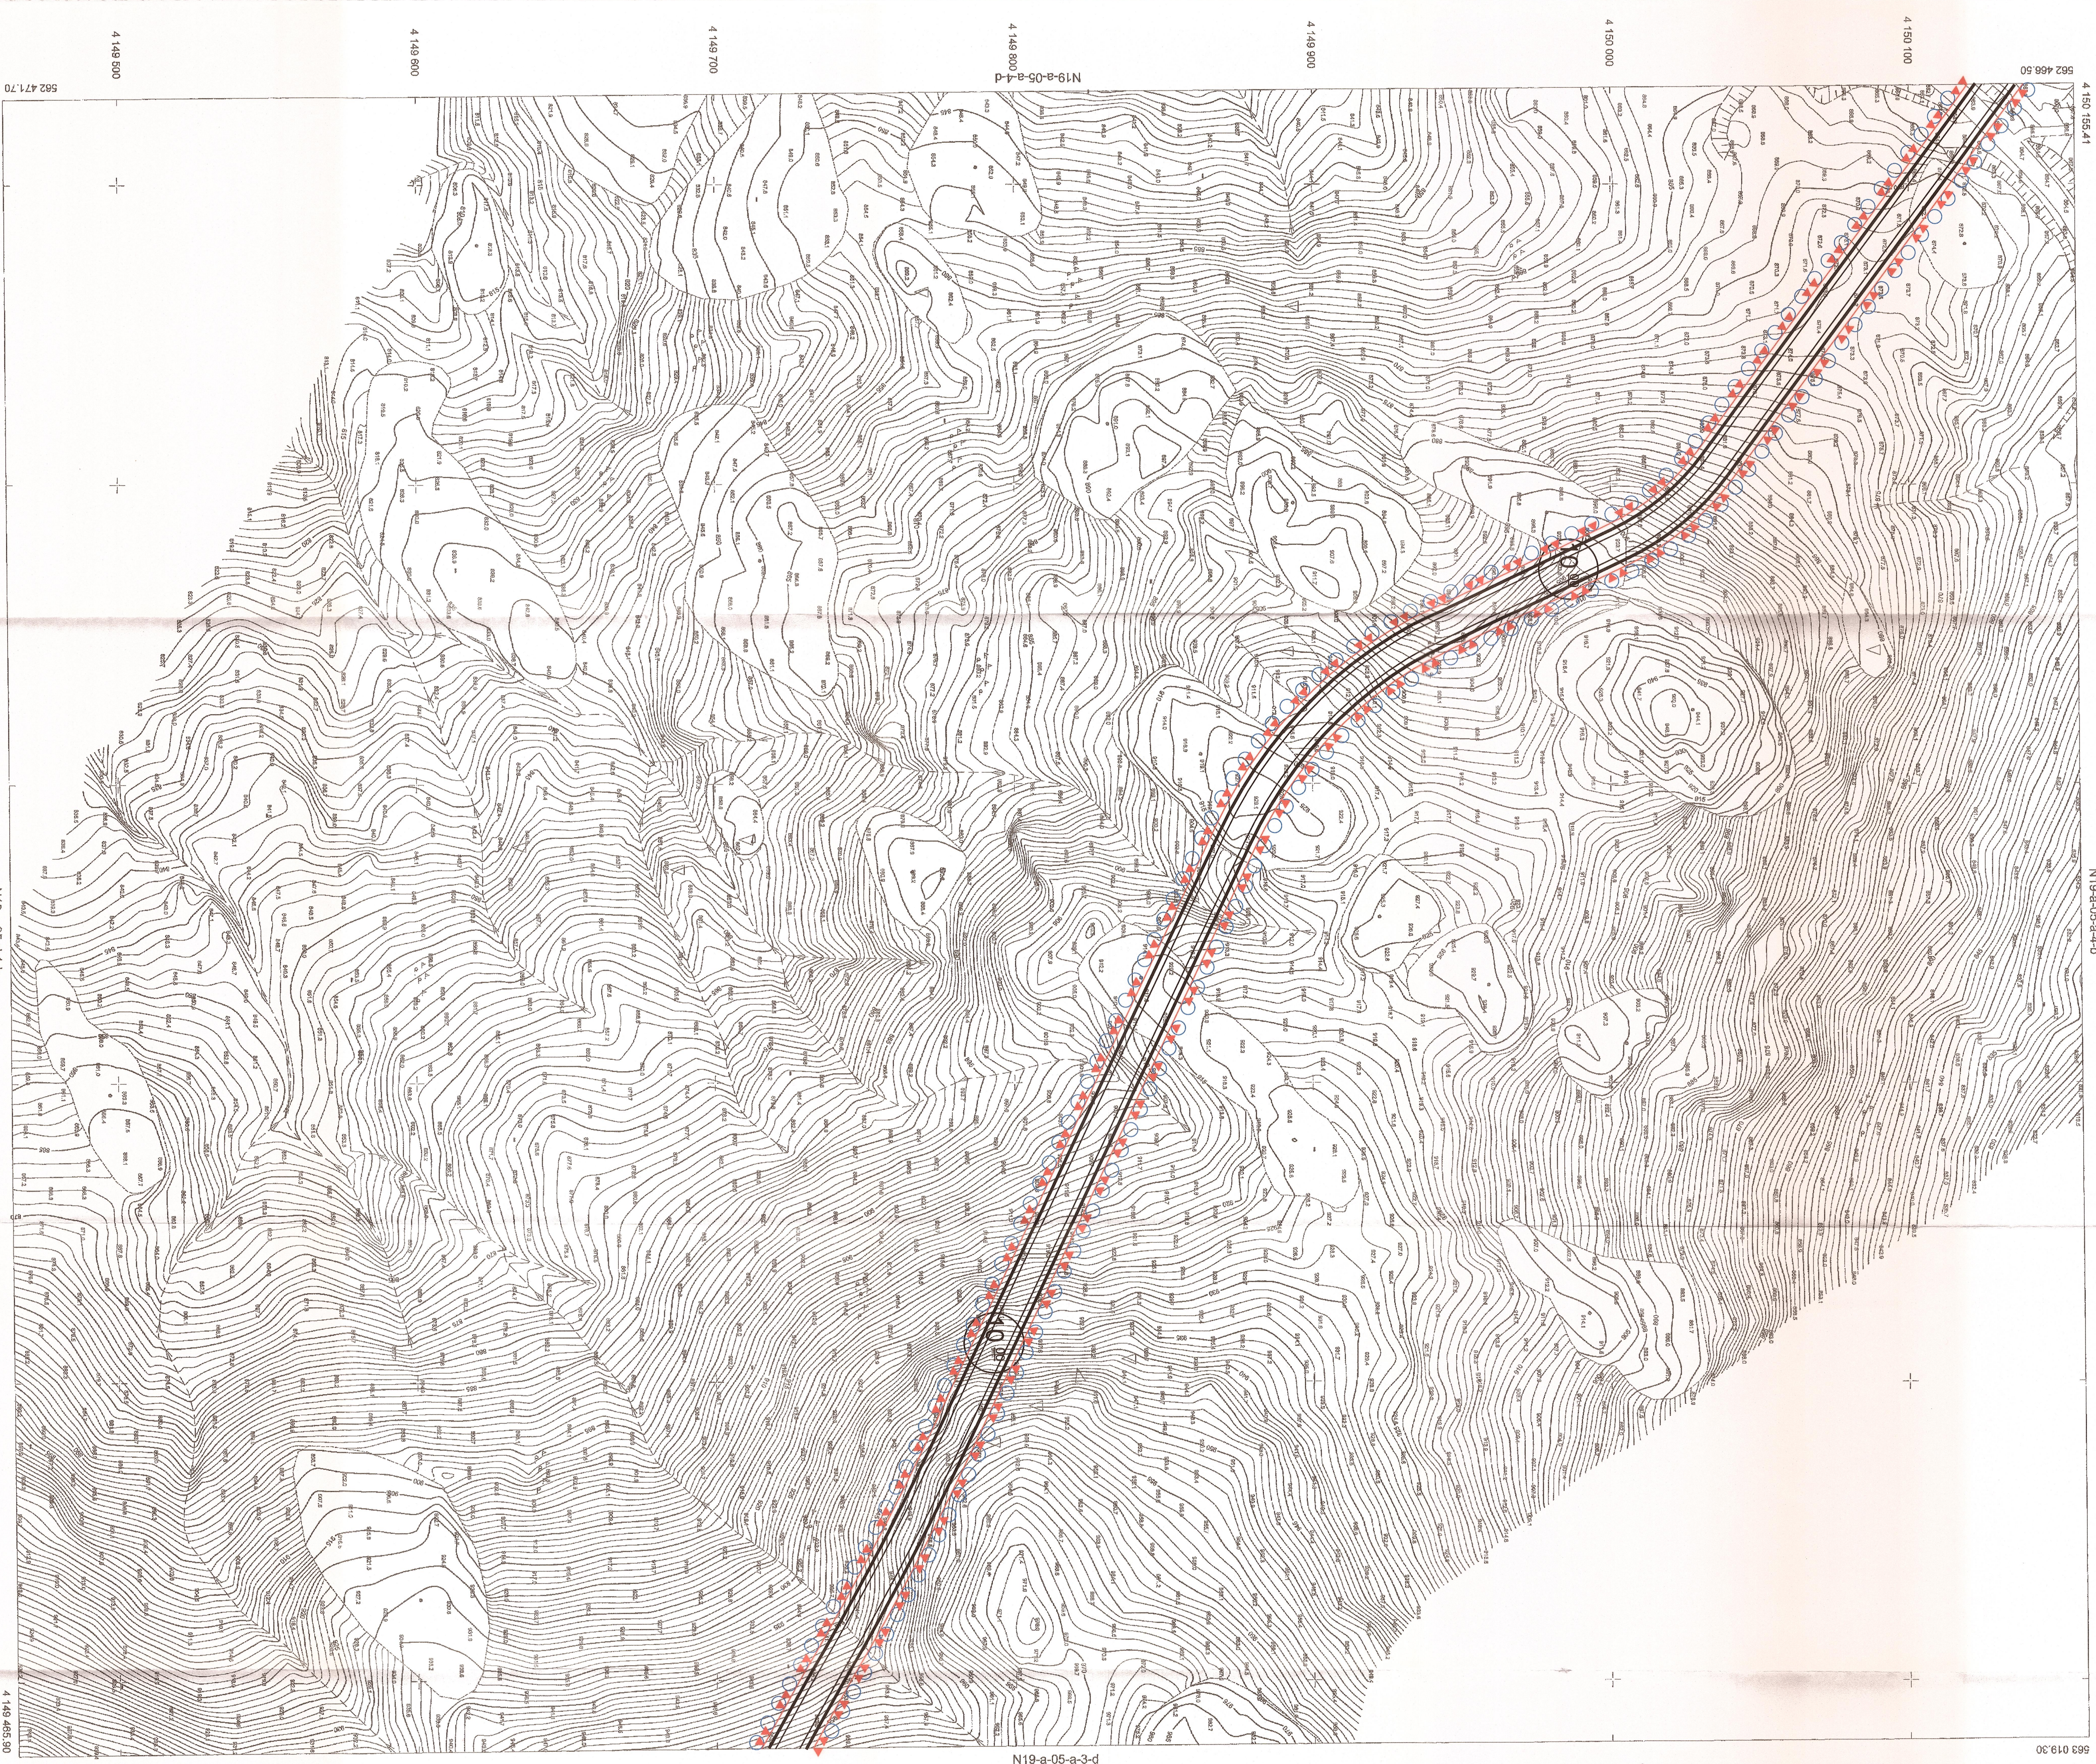

Yapılacak inşaatın adı: MİLA İLİ MİLA EKİSİNE  
YERLEŞİMİLE ENERJİ KANAKANININ İNŞAATI İZİNİ İZİN ALAN  
ÖLÇÜ İLİ - 74 3500 10000  
10000 ÖLÇÜ İLİ  
YERLEŞİM İZİNİ İZİN ALAN

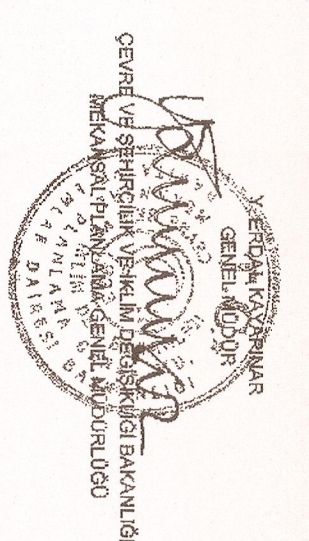

*Handwritten signature*

MİLA-N19-a-05-a-4-c (MÜLA)

1/1000

*Handwritten signature*