


01						18
06						
11		C				
16						
21	22	23	24	25		

	b	
d	c	2
4	3	


AYDIN
N18-c-16-c-1-a

N18-c-16-b-4-d

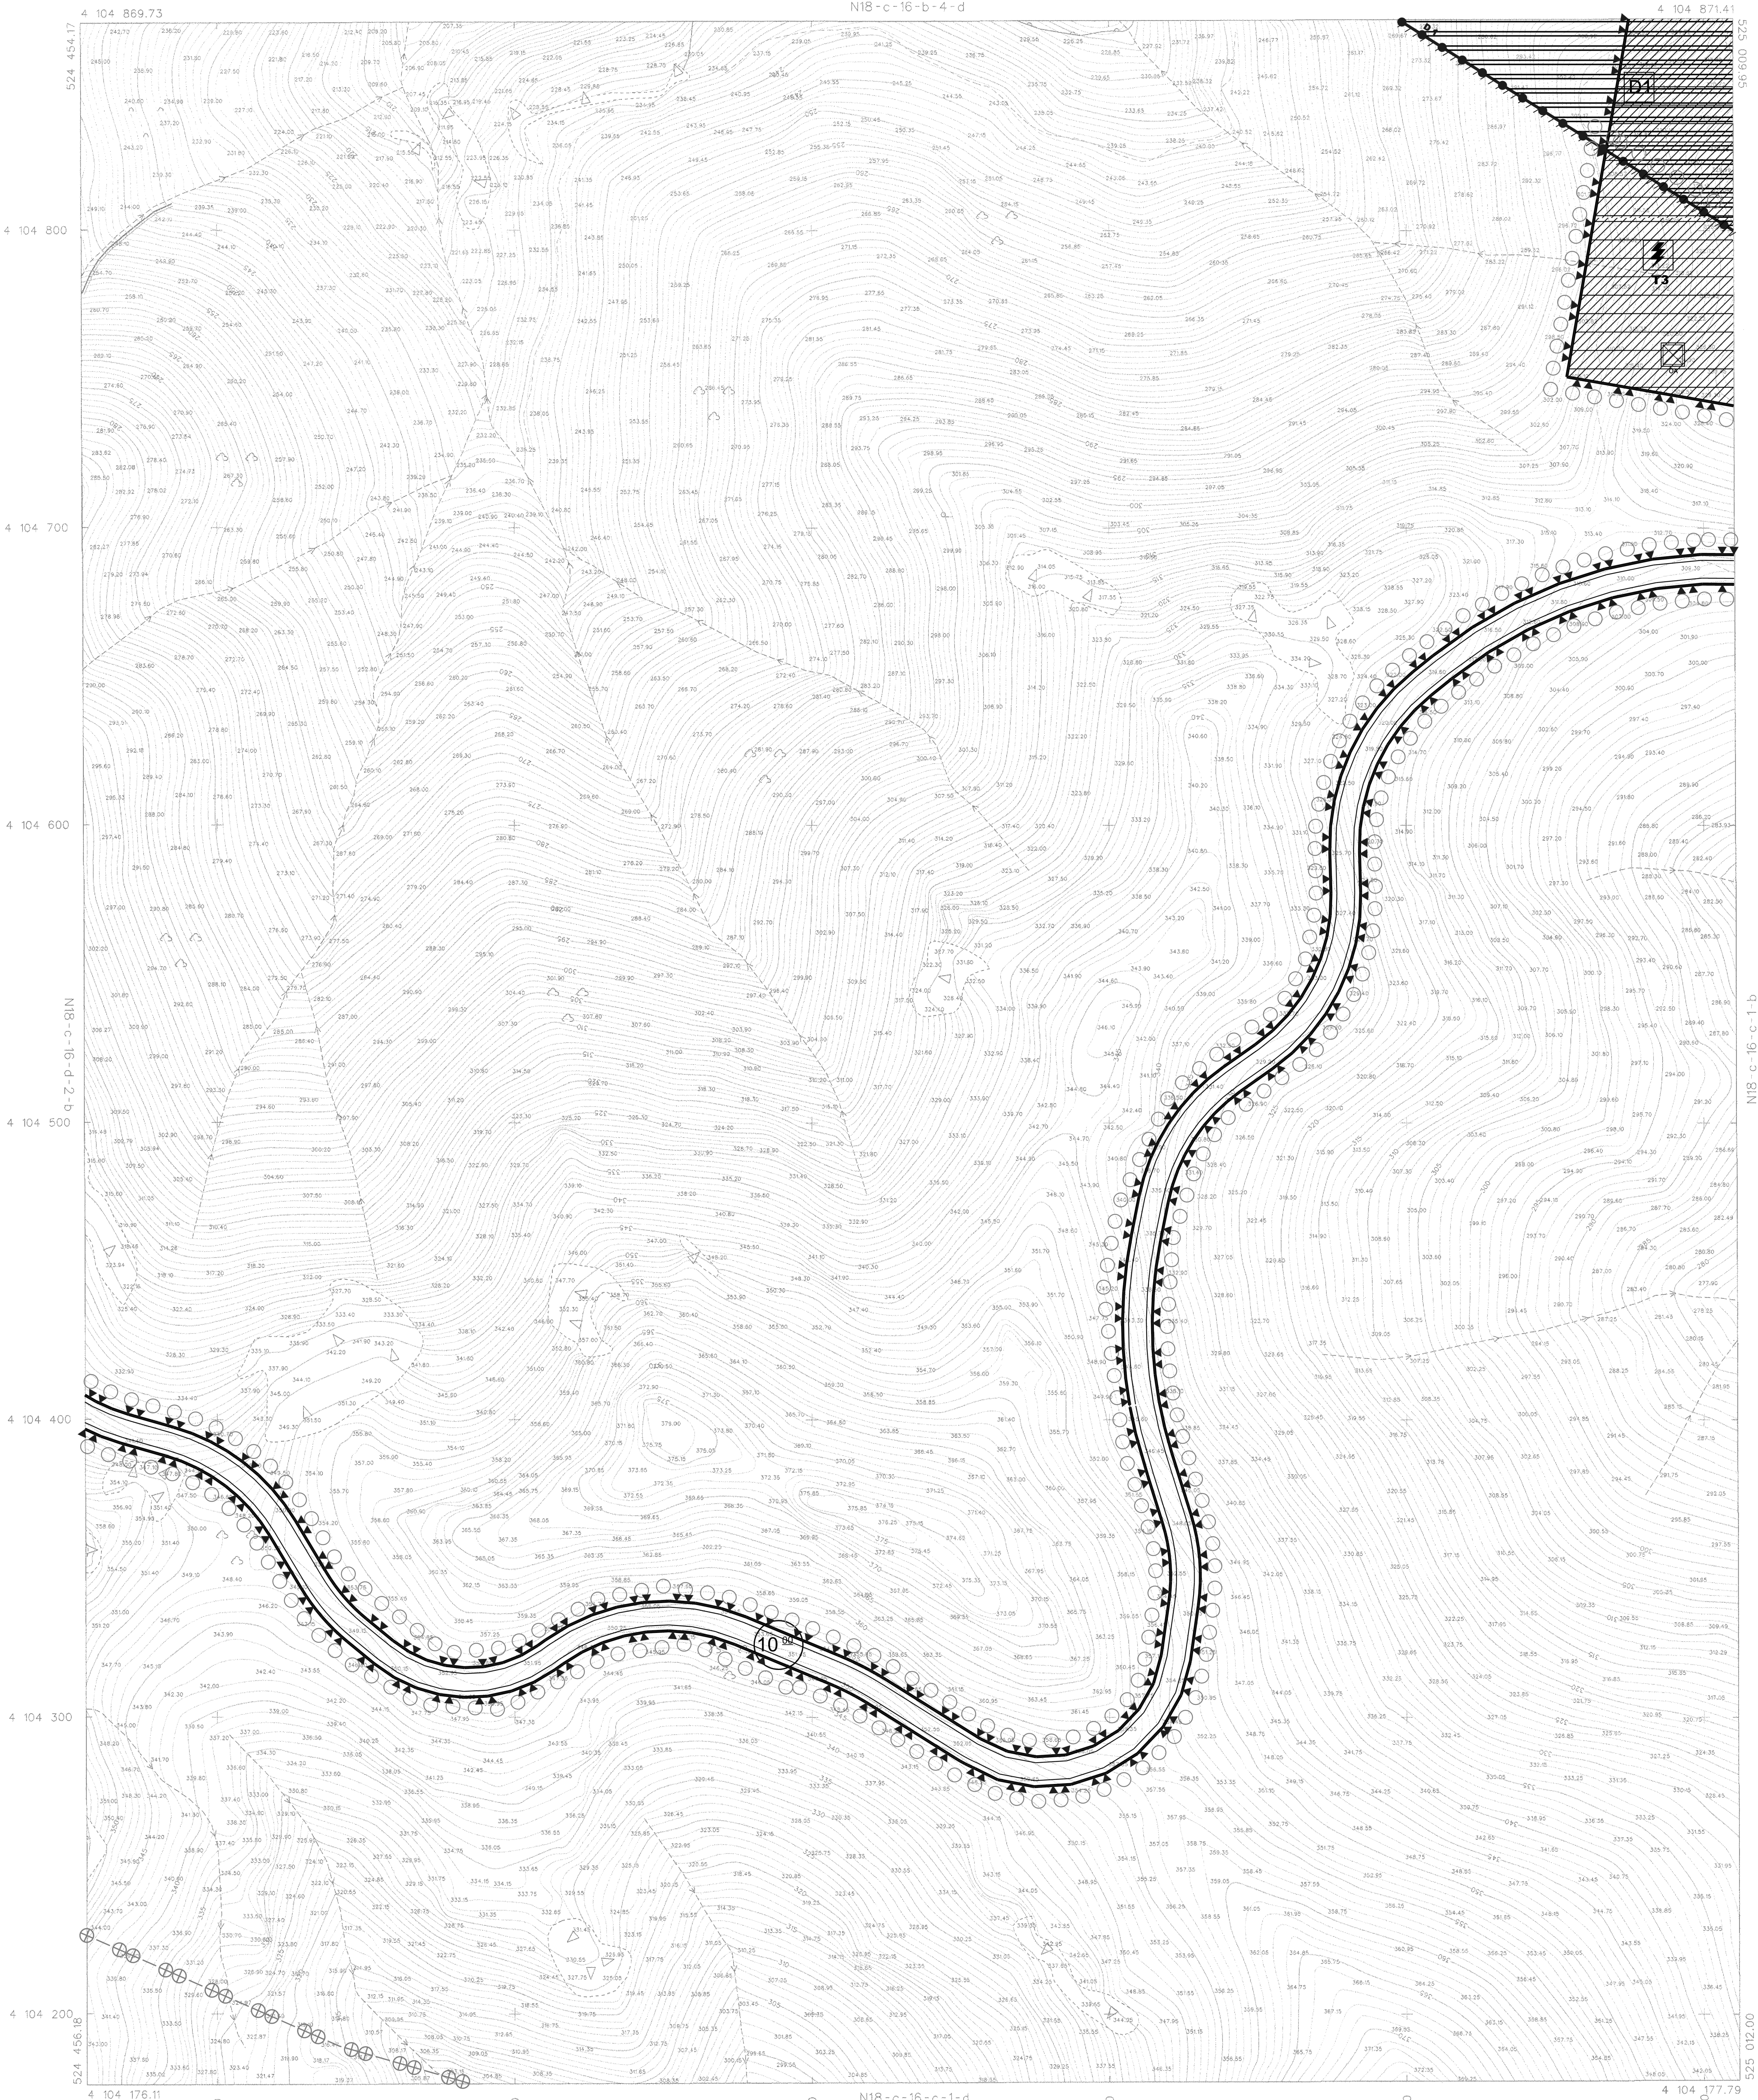

İTİF BE KOORDINAT SİSTEMİNDE VE 2005.0
EPÖDÜNDE MODÜL PLANLAMA HARİTA İNŞAAT
VE TİCARET LTD. STİ. İLE BİRLİK HARİTA
İNŞAAT VE TİCARET LTD. STİ.
TARAFINDAN YAPILAN 185 ADET HALİHAZIR
HARİTA ÇİZİMİ.

29.05.2009
Mustafa SARILAN
Tarihçe ve Bina

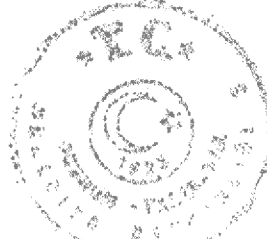

AYDIN - N18-c-16-c-1-a

1:1000

KONTROL EDEN
Süleyman BAYRAZ
Harita ve Kadastro Müh.
Odası Şişli No: 1584
Diyadin No: 04/0185

MÜTEAHHİT - MODÜL PLANLAMA HARİTA İNŞAAT VE TİCARET LTD. STİ.
BİRLİK HARİTA İNŞAAT VE TİCARET LTD. STİ.
TERİSMAT - MODÜL PLANLAMA HARİTA İNŞAAT VE TİCARET LTD. STİ.
BİRLİK HARİTA İNŞAAT VE TİCARET LTD. STİ.

Handwritten signature and stamp.