



19	a	b	a	b	a	b	a	b
01	d	c	d	c	d	c	d	c
02	a	b	a	b	a	b	a	b
03	d	c	d	c	d	c	d	c
04	a	b	a	b	a	b	a	b
05	d	c	d	c	d	c	d	c
06	a	b	a	b	a	b	a	b
07	d	c	d	c	d	c	d	c
08	a	b	a	b	a	b	a	b
09	d	c	d	c	d	c	d	c
10	a	b	a	b	a	b	a	b
11	d	c	d	c	d	c	d	c
12	a	b	a	b	a	b	a	b
13	d	c	d	c	d	c	d	c
14	a	b	a	b	a	b	a	b
15	d	c	d	c	d	c	d	c
16	a	b	a	b	a	b	a	b
17	d	c	d	c	d	c	d	c
18	a	b	a	b	a	b	a	b
19	d	c	d	c	d	c	d	c
20	a	b	a	b	a	b	a	b
21	d	c	d	c	d	c	d	c
22	a	b	a	b	a	b	a	b
23	d	c	d	c	d	c	d	c
24	a	b	a	b	a	b	a	b
25	d	c	d	c	d	c	d	c

BODRUM YALI
(MUĞLA)
O19-a-01-a-2-a
N19-d-21-d-3-d

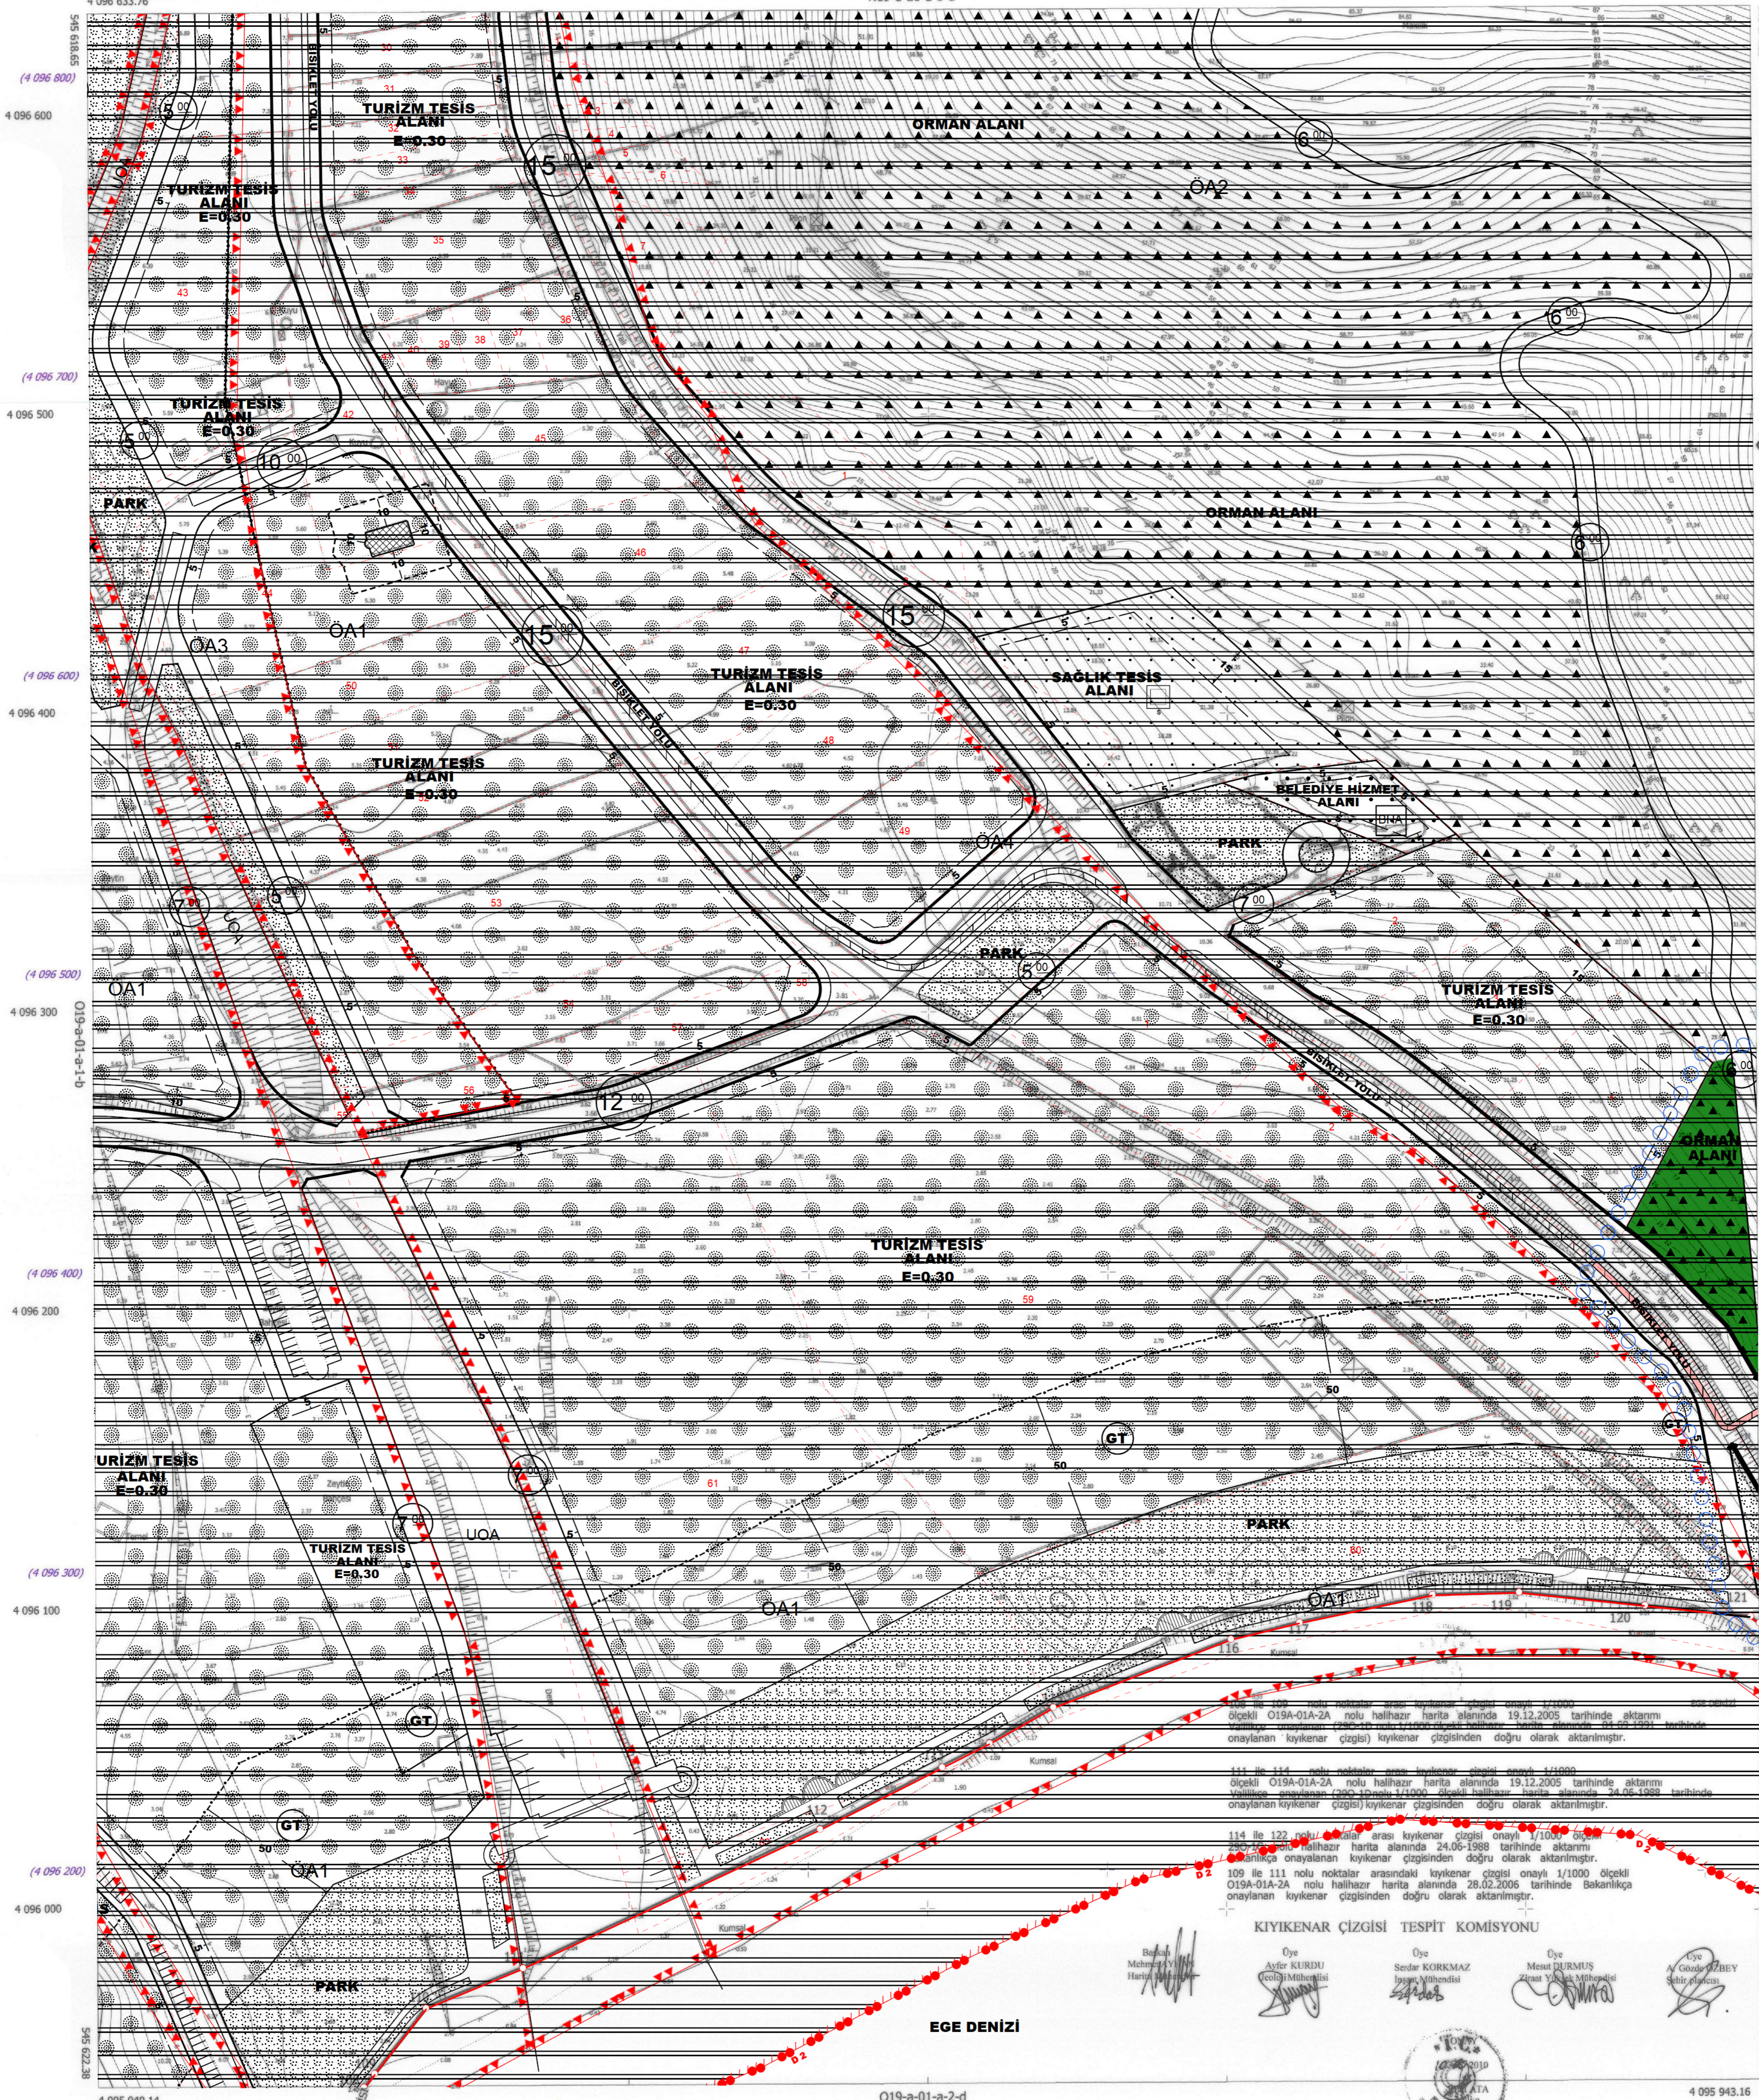

MİT. YAL HARTA BİRİMLİK
RETANURSAHNE T.C.İ.T.Ş.Tİ.
MÜHÜRÜ YERİNE ALINMALI
MÜHÜRÜ HAZIR HAZIR HAZIR
11/3/2008

Retanur SAHNE
Harita ve İnşaat Mühendisi
Dış. No: 79086 Sicil No: 2569

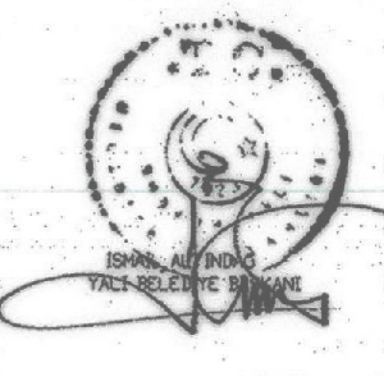

109 ile 109 nolu noktalar arası kıyıkener çizgisi onaylı 1/1000 ölçekli O19A-01A-2A nolu halihazır harita alanında 19.12.2005 tarihinde aktarılmış onaylanan kıyıkener çizgisinden doğru olarak aktarılmıştır.

111 ile 114 nolu noktalar arası kıyıkener çizgisi onaylı 1/1000 ölçekli O19A-01A-2A nolu halihazır harita alanında 19.12.2005 tarihinde aktarılmış onaylanan kıyıkener çizgisinden doğru olarak aktarılmıştır.

114 ile 122 nolu noktalar arası kıyıkener çizgisi onaylı 1/1000 ölçekli O19A-01A-2A nolu halihazır harita alanında 24.06.1988 tarihinde aktarılmış onaylanan kıyıkener çizgisinden doğru olarak aktarılmıştır.

109 ile 111 nolu noktalar arasındaki kıyıkener çizgisi onaylı 1/1000 ölçekli O19A-01A-2A nolu halihazır harita alanında 28.02.2006 tarihinde Bakanlığa onaylanan kıyıkener çizgisinden doğru olarak aktarılmıştır.

KIYIKENAR ÇİZGİSİ TESPİT KOMİSYONU

Öye Ayfer KURDU
Öye Seda KORKMAZ
Öye Mesut DURMUŞ
Öye Cengiz ZARFI
Öye Mehmet ZARFI



ELİPSOİD : GRS80
DATUM : İTFR86
BAŞLANGIÇ EPOKU : 2005.00
PROJEKSİYON : UTM.27

1/1000

MÜHÜRÜ YAL HARTA BİRİMLİK
RETANURSAHNE T.C.İ.T.Ş.Tİ.
MÜHÜRÜ YERİNE ALINMALI
MÜHÜRÜ HAZIR HAZIR HAZIR
11/3/2008

O19-a-01-a-2-a