


| | | | | | |
|----|----|----|----|----|----|
| 10 | 11 | 12 | 13 | 14 | 15 |
| 06 | 07 | 08 | 09 | 10 | 11 |
| 16 | 17 | 18 | 19 | 20 | 21 |
| 22 | 23 | 24 | 25 | 26 | 27 |

MUGLA-BODRUM-YALI


O19-a-01-b-1-b

N19-d-21-c-4-c

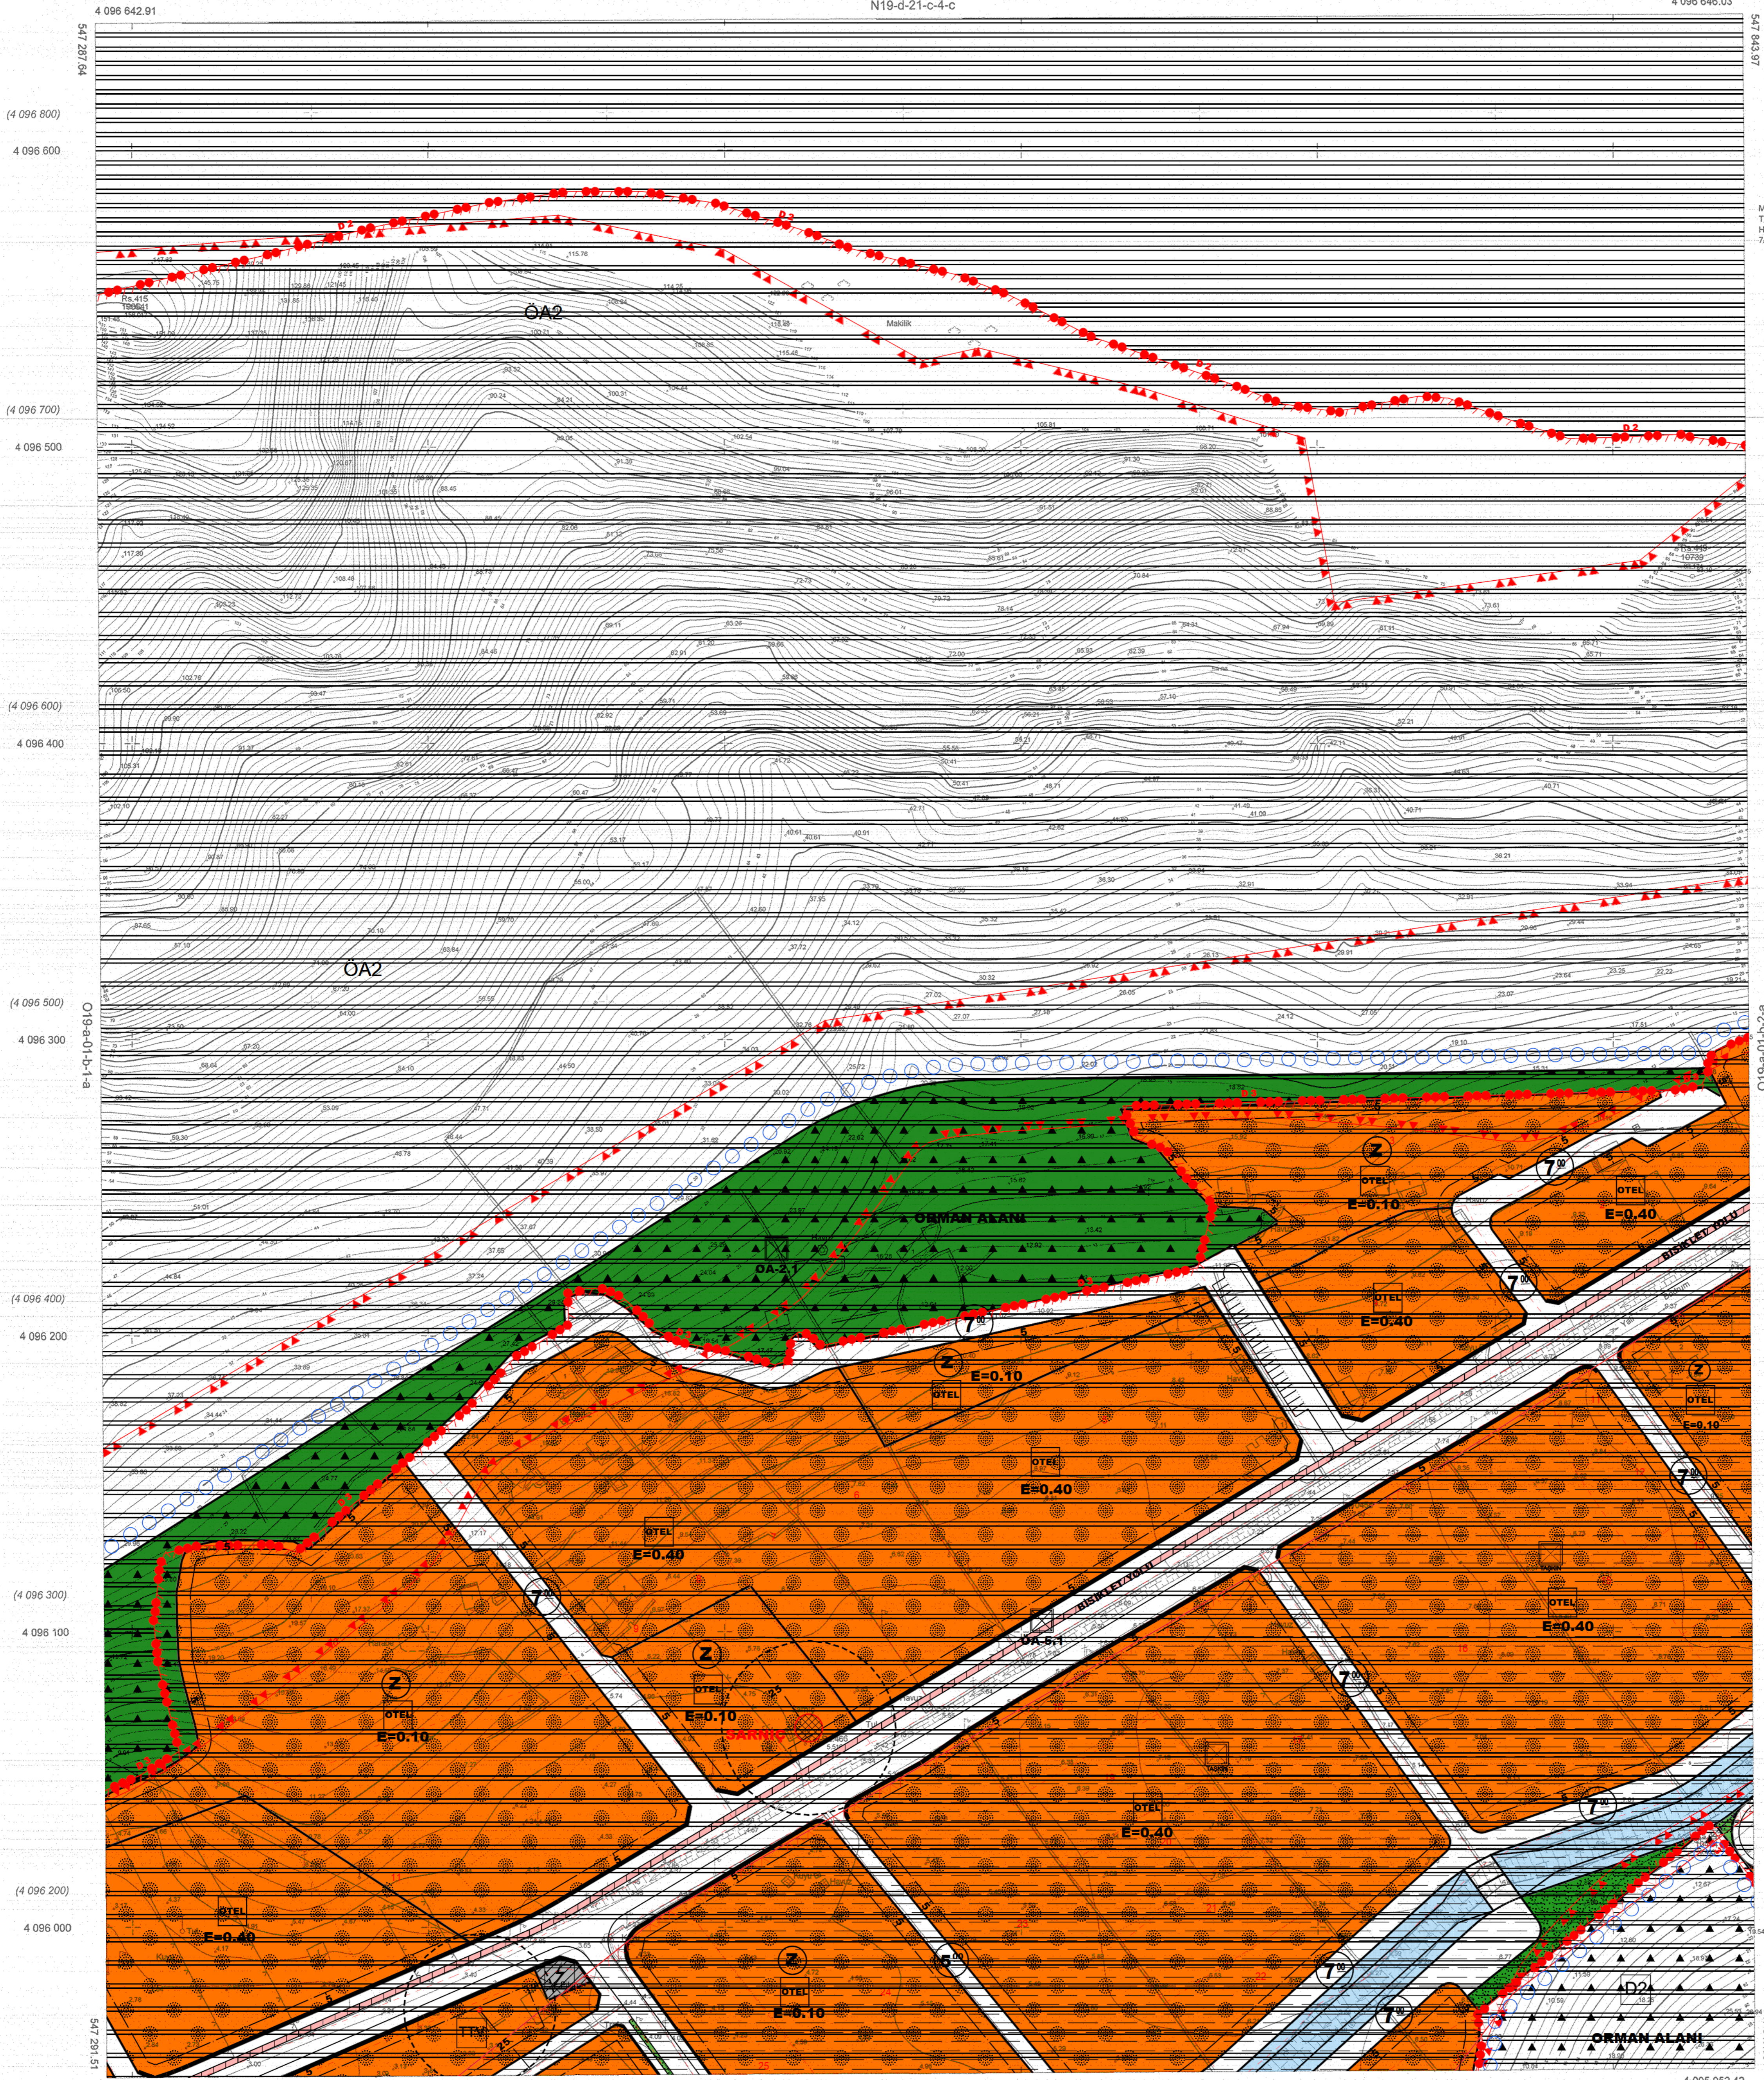

MÜT. EKN. MÜHVE. MÜT. TIC. LTD. ŞTİ.
 TARAFINDAN YAPILAN ADET HALIHAZIR
 HARITA 3184 SAYILI İMAR KANUNUNUN
 7/a MADDESİNE GÖRE İNCELENDİ VE ONANDI.
 13/2/2007

Recai ÖZCAN
 Harita ve Kadastro Mühendisi
 Dip. No : 3086 Sicil No : 2569

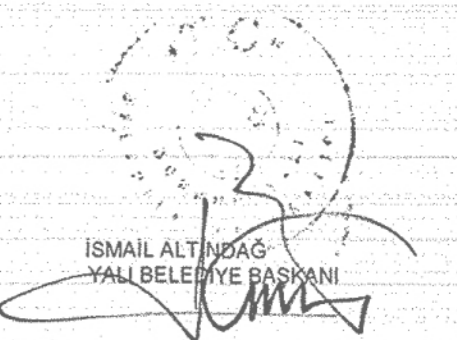

ELİPSOİD : GR580
 DATUM : ITRF96
 BAŞLANGIÇ EPÖKÜ : 1996.00
 PROJESİYON : UTM.27

1/1000

MÜTEAHHİT : EKN. MÖH. VE MÜT. TIC. LTD. ŞTİ.
 MESUL MÖH : HİDİR ÇAM
 TERSİMAT : HİDİR ÇAM

YALI O19-a-01-b-1-b
 (MÜDRA)