


19
06
11
16
21
22
23
24
25

# MUGLA-BODRUM-YALI


## O19-a-01-b-2-a

N19-d-21-c-3-d

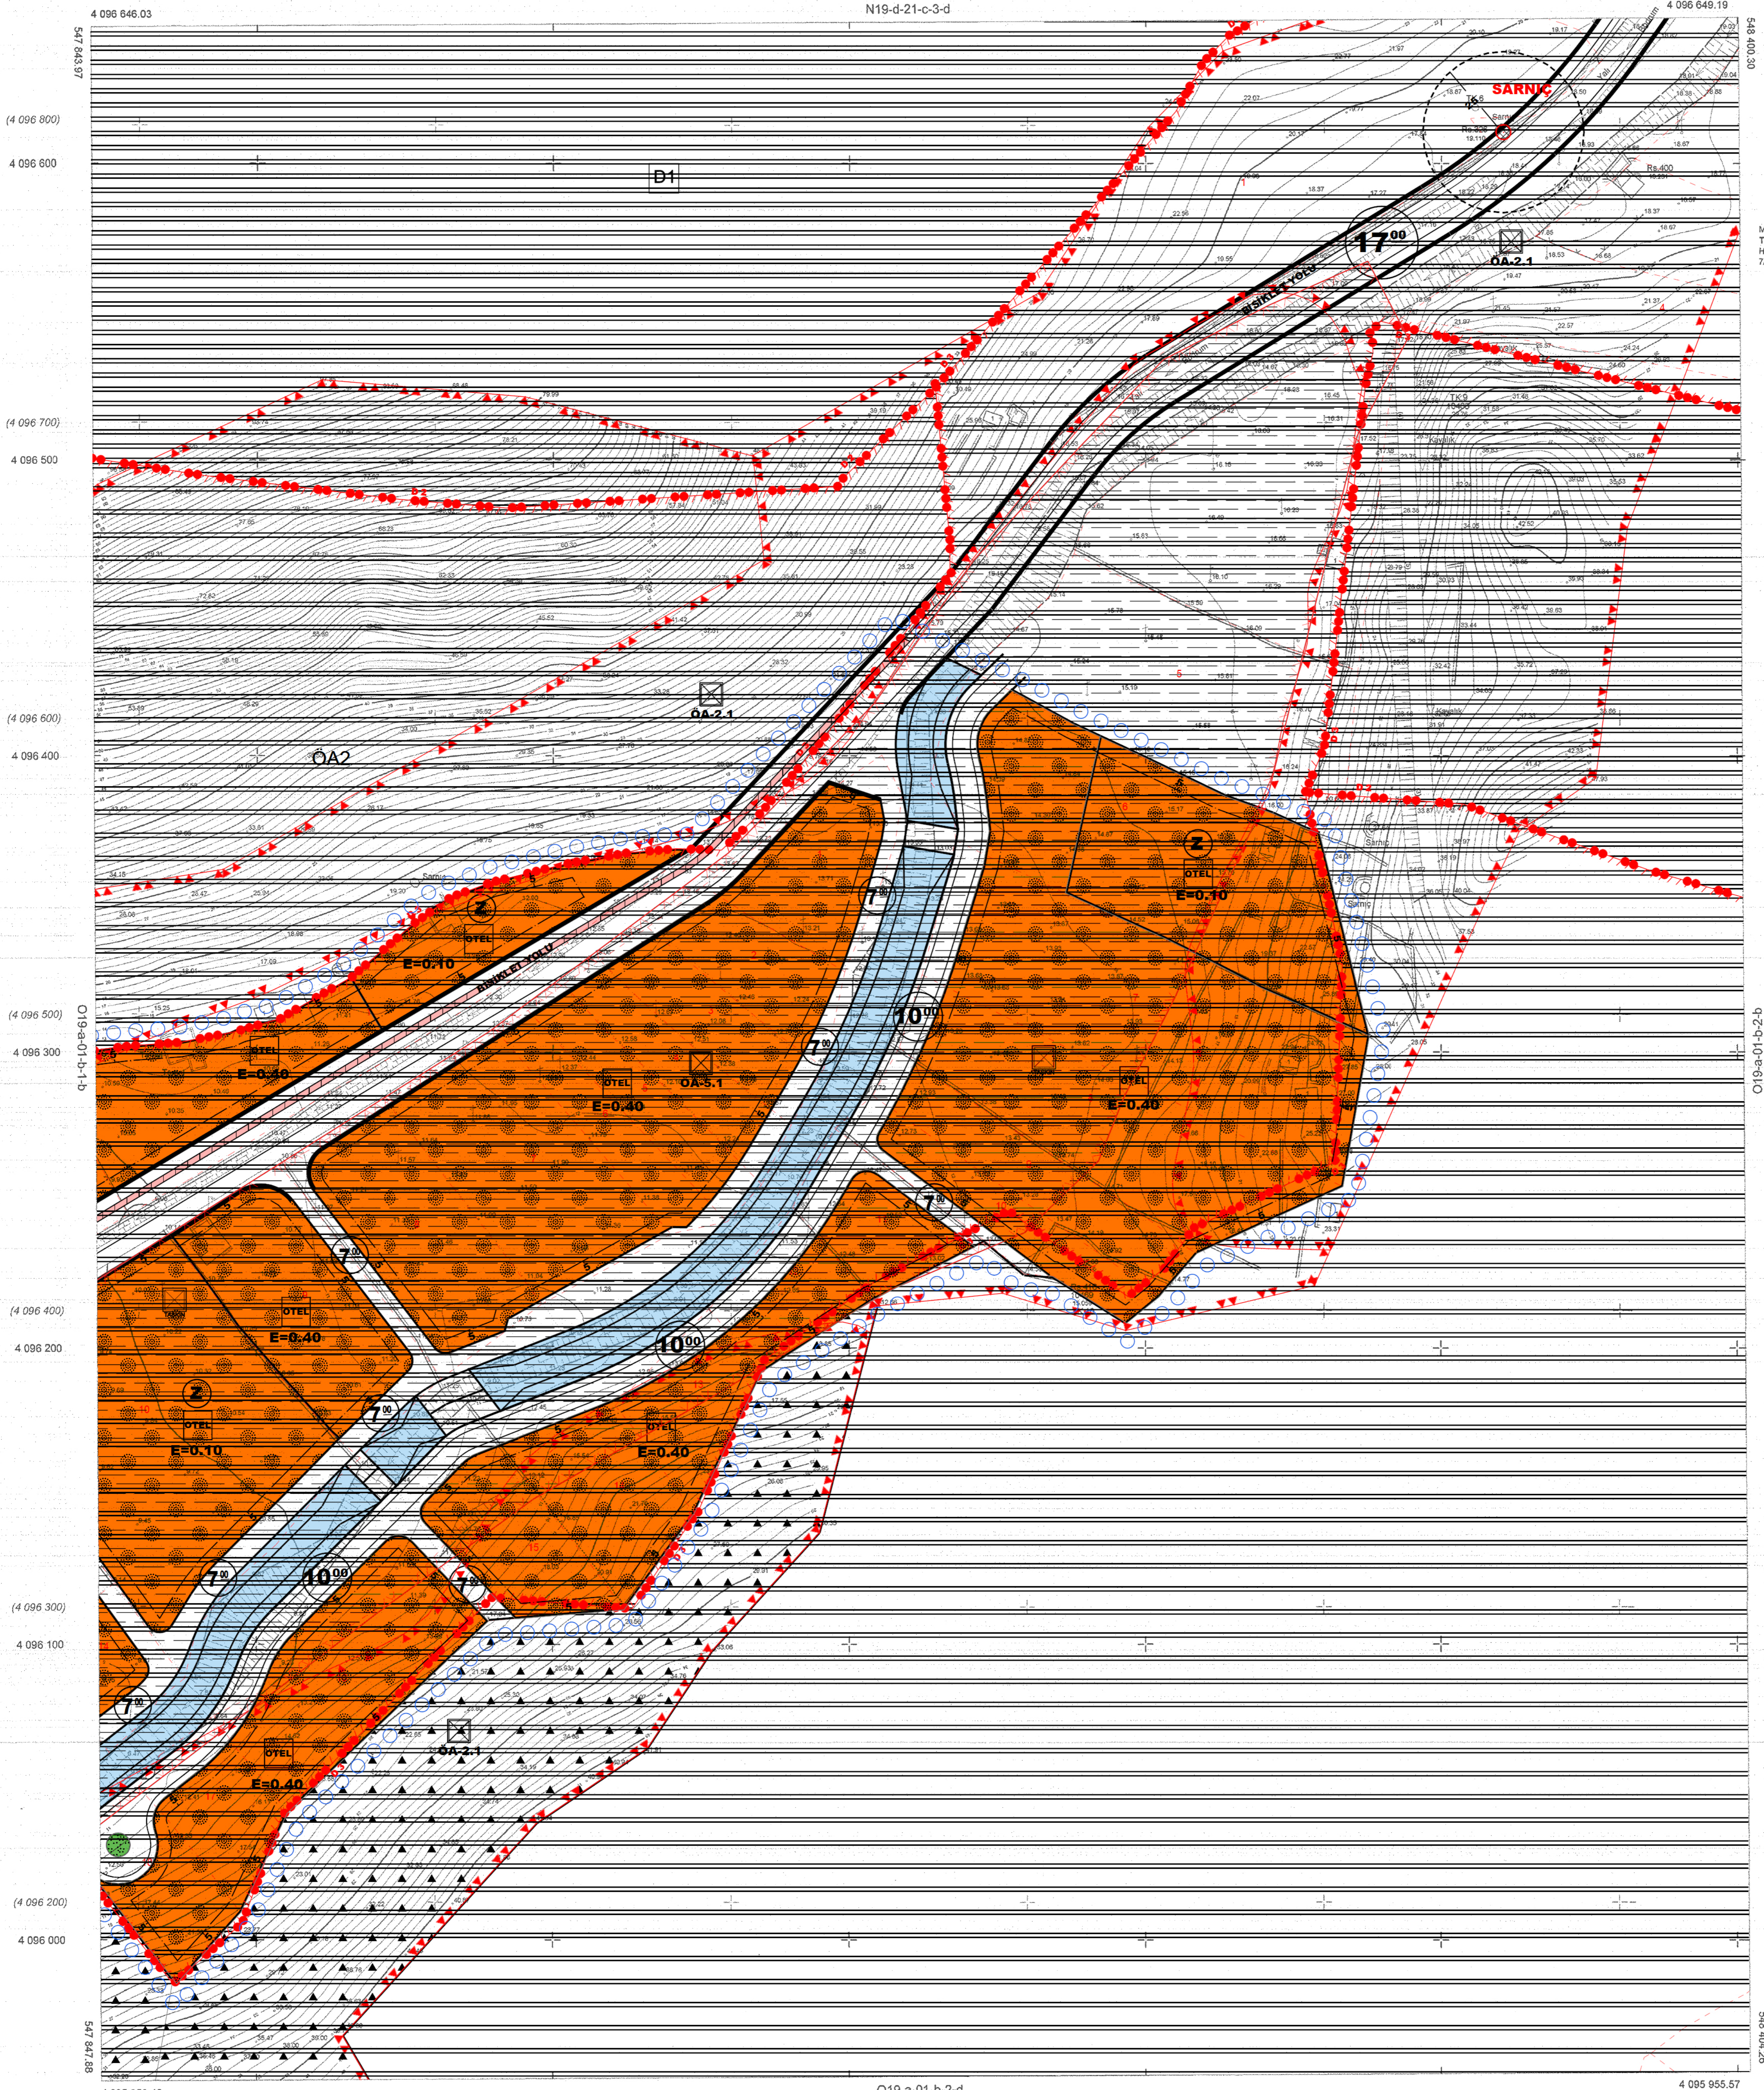

MÜT. EKİN MÜH. VE MÜT. TIC. LTD. ŞTİ.  
 TARAFINDAN YAPILAN ADET HALIHAZIR  
 HARİTA 3194 SAYILI İMAR KANUNUNUN  
 7/M MADDESİNE GÖRE İNCELENDİ VE ONANDI.  
 13/3/2008

**Recay ÖZCAN**  
 Harita ve Kadastro Mühendisi  
 Olu. No : 3086 Sicil No : 2549

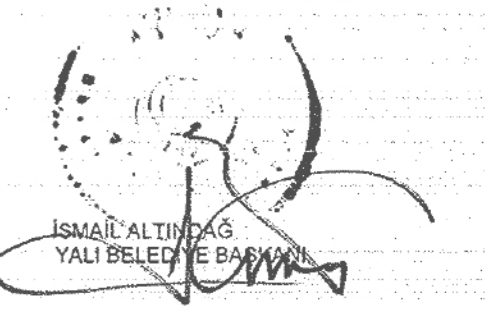

ELİPSOİD : GRS80  
 DATUM : ITRF98  
 BAŞLANGIÇ EPOKÜ : 1995.00  
 PROJeksiYON : UTM.27

1/1000

MÜTEAHHİT : EKİN MÜH. VE MÜT. TIC. LTD. ŞTİ.  
 MESUL MÜH : HİDİR ÇAM  
 TERSMAT : HİDİR ÇAM

YALI O19-a-01-b-2-a  
 (MİDİA)