


GÜNLÜKBAŞI, KESİKKAPI, PATLANGIÇ MAH.
8C-4A, 8C-4B, 13A-3C, 13B-3C, 13B-4D, 13C-1A,
13C-2A İMAR PAFTALARINDA KALAN;
TRAFO YERLERİNE YÖNELİK
1/1000 ÖLÇEKLİ İMAR PLANI DEĞİŞİKLİĞİ

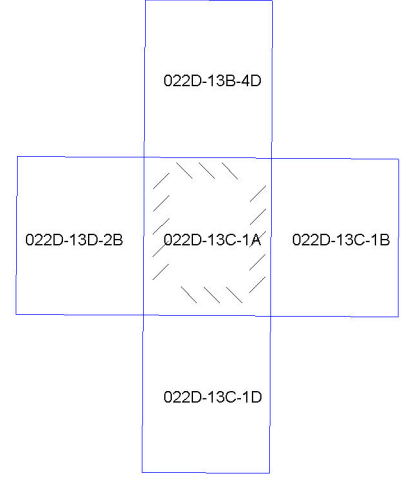

FETHİYE-GÖCEK ÖZEL ÇEVRE KORUMA BÖLGESİ
MUĞLA İLİ, FETHİYE İLÇESİ, GÜNLÜKBAŞI,
KESİKKAPI VE PATLANGIÇ MAHALLELERİNDE
BULUNAN TRAFO YERLERİNE YÖNELİK 1/1000
ÖLÇEKLİ UYGULAMA İMAR PLANI DEĞİŞİKLİĞİ

PIN Kodu: UİP-6650,2
Plan No:03/2020
Ölçek: 1/1000

Fethiye-Göcek Özel Çevre Koruma Bölgesi Muğla İli, Fethiye İlçesi,
Günlükbaşı, Kesikkapı ve Patlangıç Mahallelerinde bulunan ve
022D-08C-4A, 08C-4B, 13A-3C, 13B-3C, 13B-4D, 13C-1A, 13C-
2A İmar Paftalarında kalan, DM-01/TR-18, DM-02/TR-39, DM-
05/TR-12, DM-16/TR-32, DM-16/TR-34, DM-16/TR-35, DM-
17/TR03, DM-17/TR-24 Nolu (8 adet) Trafo yerlerine yönelik -7-
paftalık 1/1000 ölçekli Uygulama İmar Planı Değişikliği Bakanlık
Makamının 06.01.2020 tarih ve 2748 sayılı Oluru ile 1 nolu
Cumhurbaşkanlığı Kararnamesinin 109. maddesi uyarınca onandı.

T.C.
ÇEVRE VE ŞEHİRCİLİK BAKANLIĞI
Tabiat Varlıklarını Koruma Genel Müdürlüğü

Mehmet Alaattin NALCIOĞLU
Genel Müdür Yardımcısı V.


Halil İbrahim HALAT
Şehir Plancısı

Umut MÜFTÜOĞLU
3. Bölge Şube Müdürü V.

Cem DEDEŞ
İmar Planlama Daire Başkanı

FETHİYE

022-d13-c-1-a

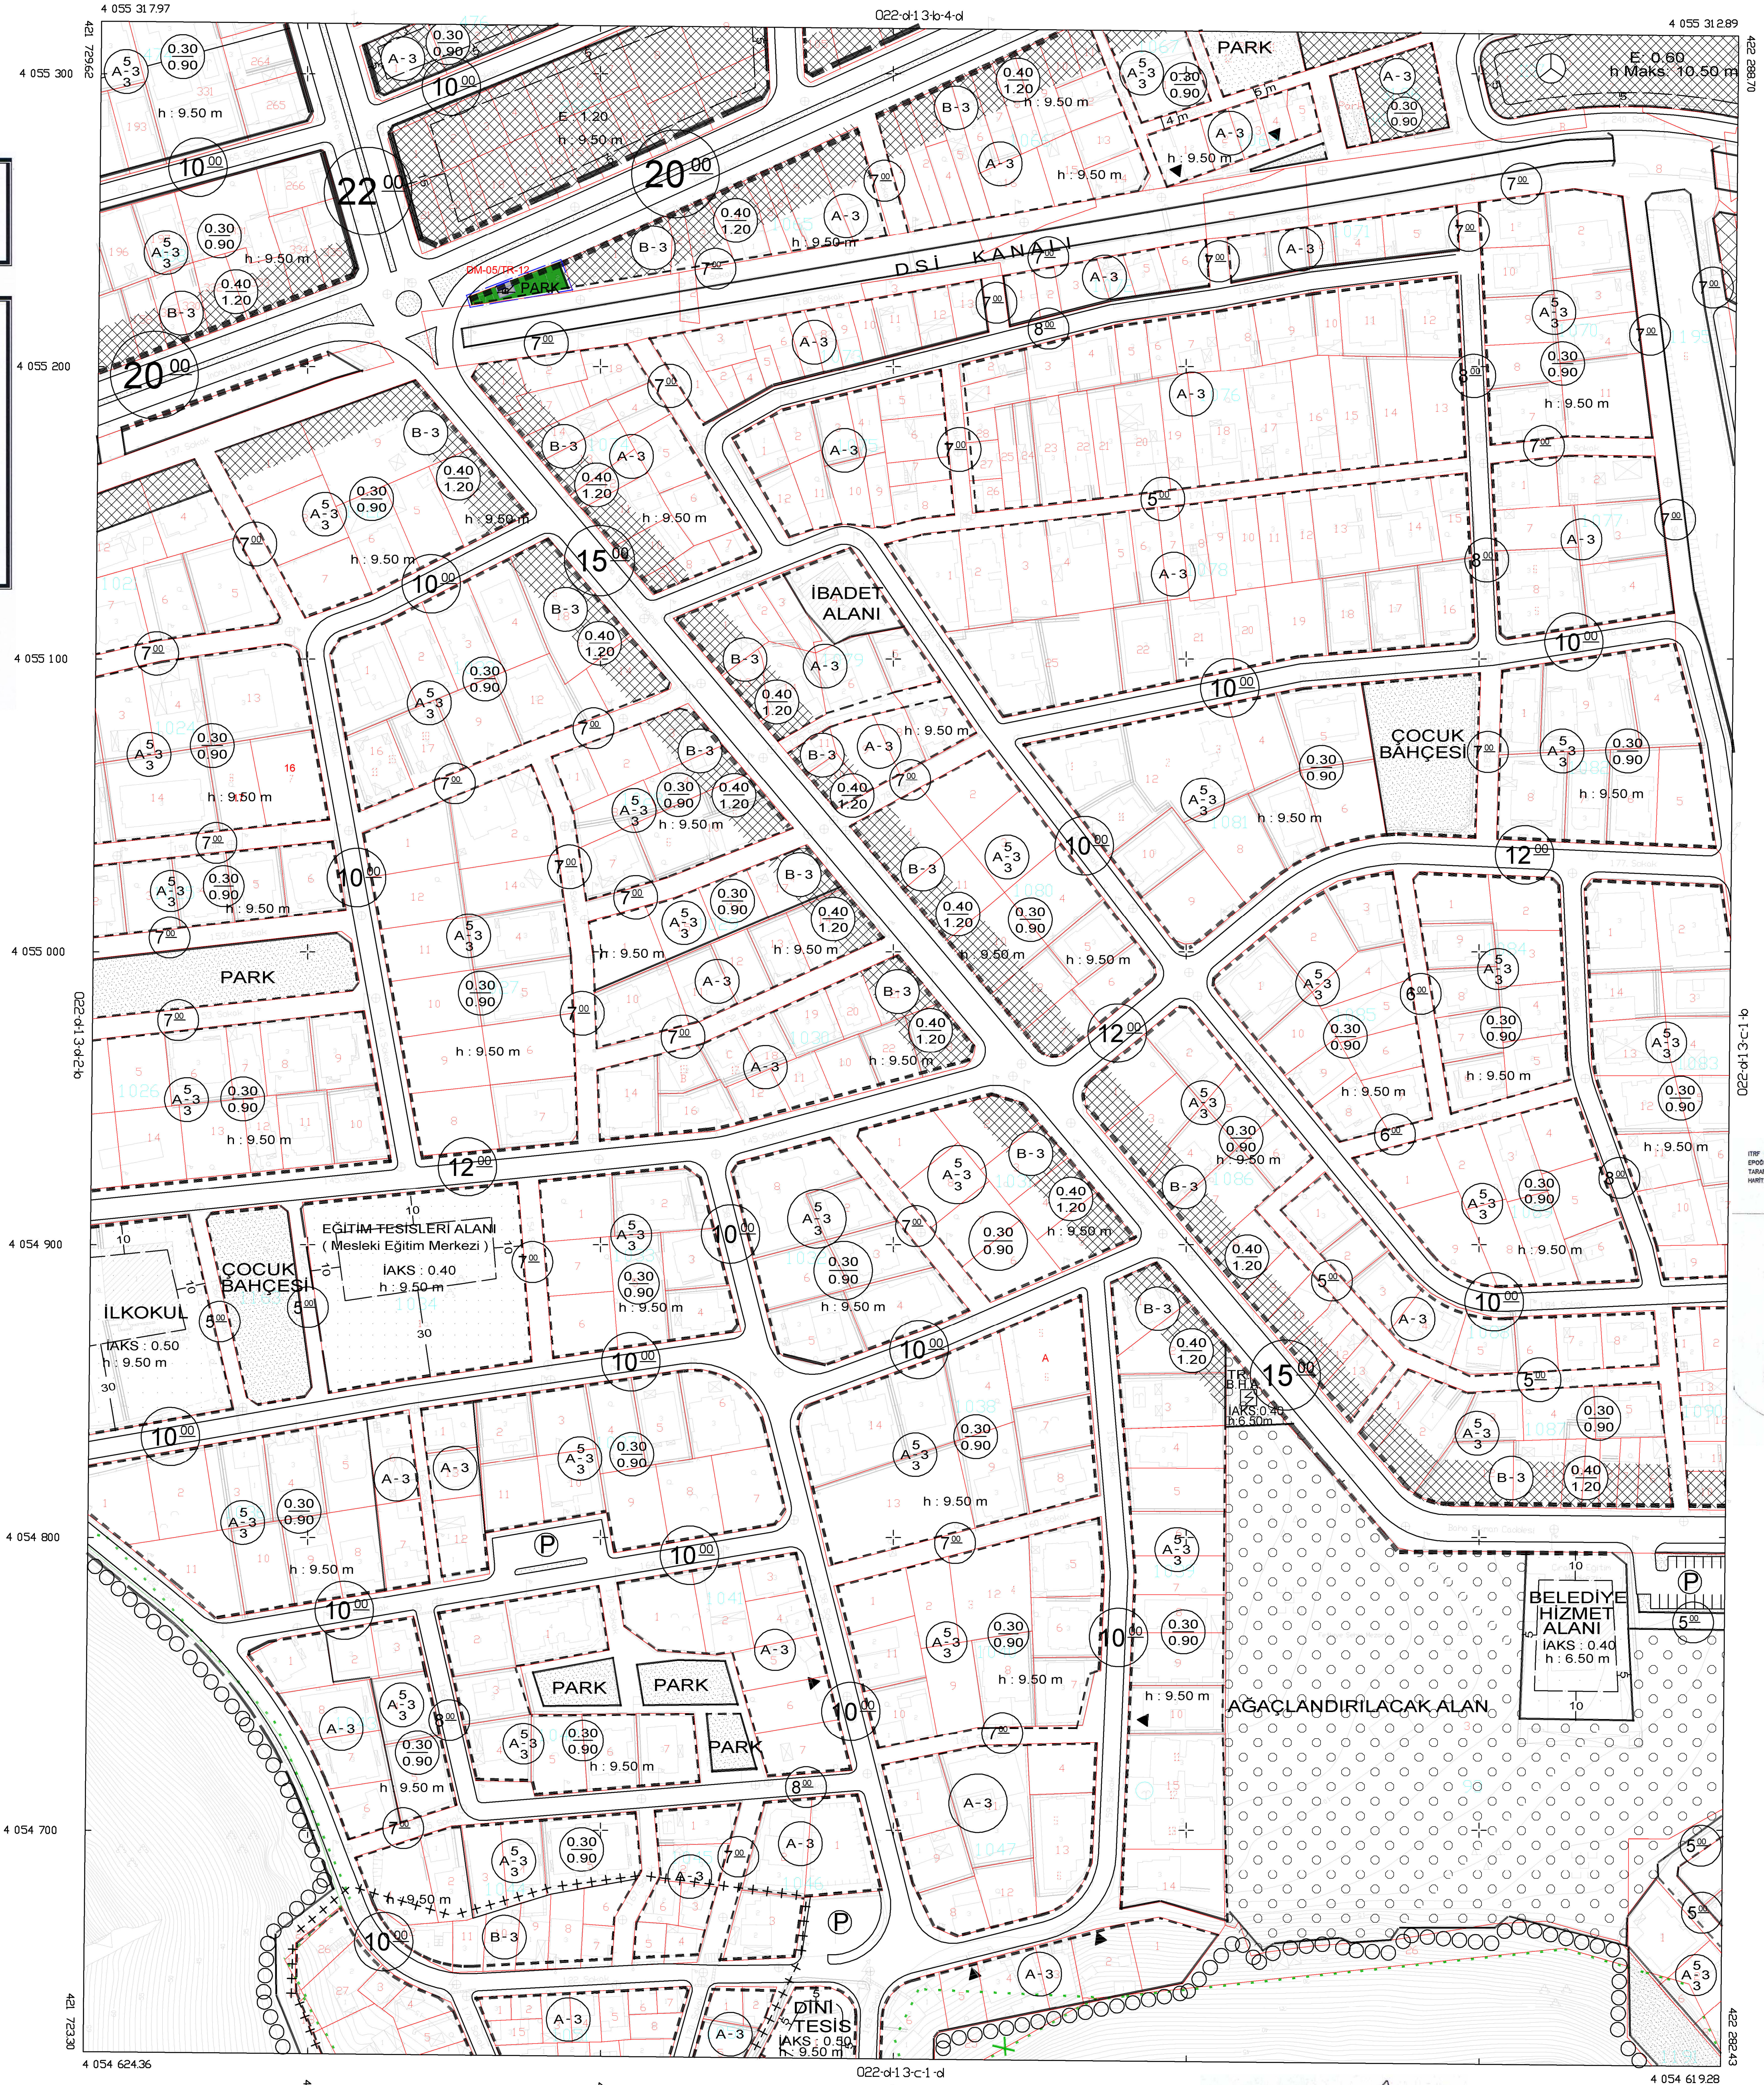

İTİP ve KORDENAT SİSTEMİNE VE 2000.0
SİNGERMAN KÖRFEZİ İRTİ. VE PLAN LTD. ŞTİ.
TARAFINDAN YAPILAN 145 ADDET HALKLAŞIR
KONTROL ONAYI

03.04.2020
İmarat Şefi
Fethiye, Muğla Ş. B. B. Ş.

MÜTEAHHİT : KÖRFEZ İRTİ. VE PLAN LTD. ŞTİ.
TERZİBAT : KÖRFEZ İRTİ. VE PLAN LTD. ŞTİ.

1/1000