


GÜNLÜKBAŞI, KESİKKAPI, PATLANGIÇ MAH.
8C-4A, 8C-4B, 13A-3C, 13B-3C, 13B-4D, 13C-1A,
13C-2A İMAR PAFTALARINDA KALAN;
TRAFO YERLERİNE YÖNELİK,
1/1000 ÖLÇEKLİ İMAR PLANI DEĞİŞİKLİĞİ

01					22
06					
11	a	b			
16		a	b		
21	22	23	24	25	

1	2	3	4	5	6
7	8	9	10	11	12
13	14	15	16	17	18
19	20	21	22	23	24
25	26	27	28	29	30

FETHİYE
022-d-13-c-2-a

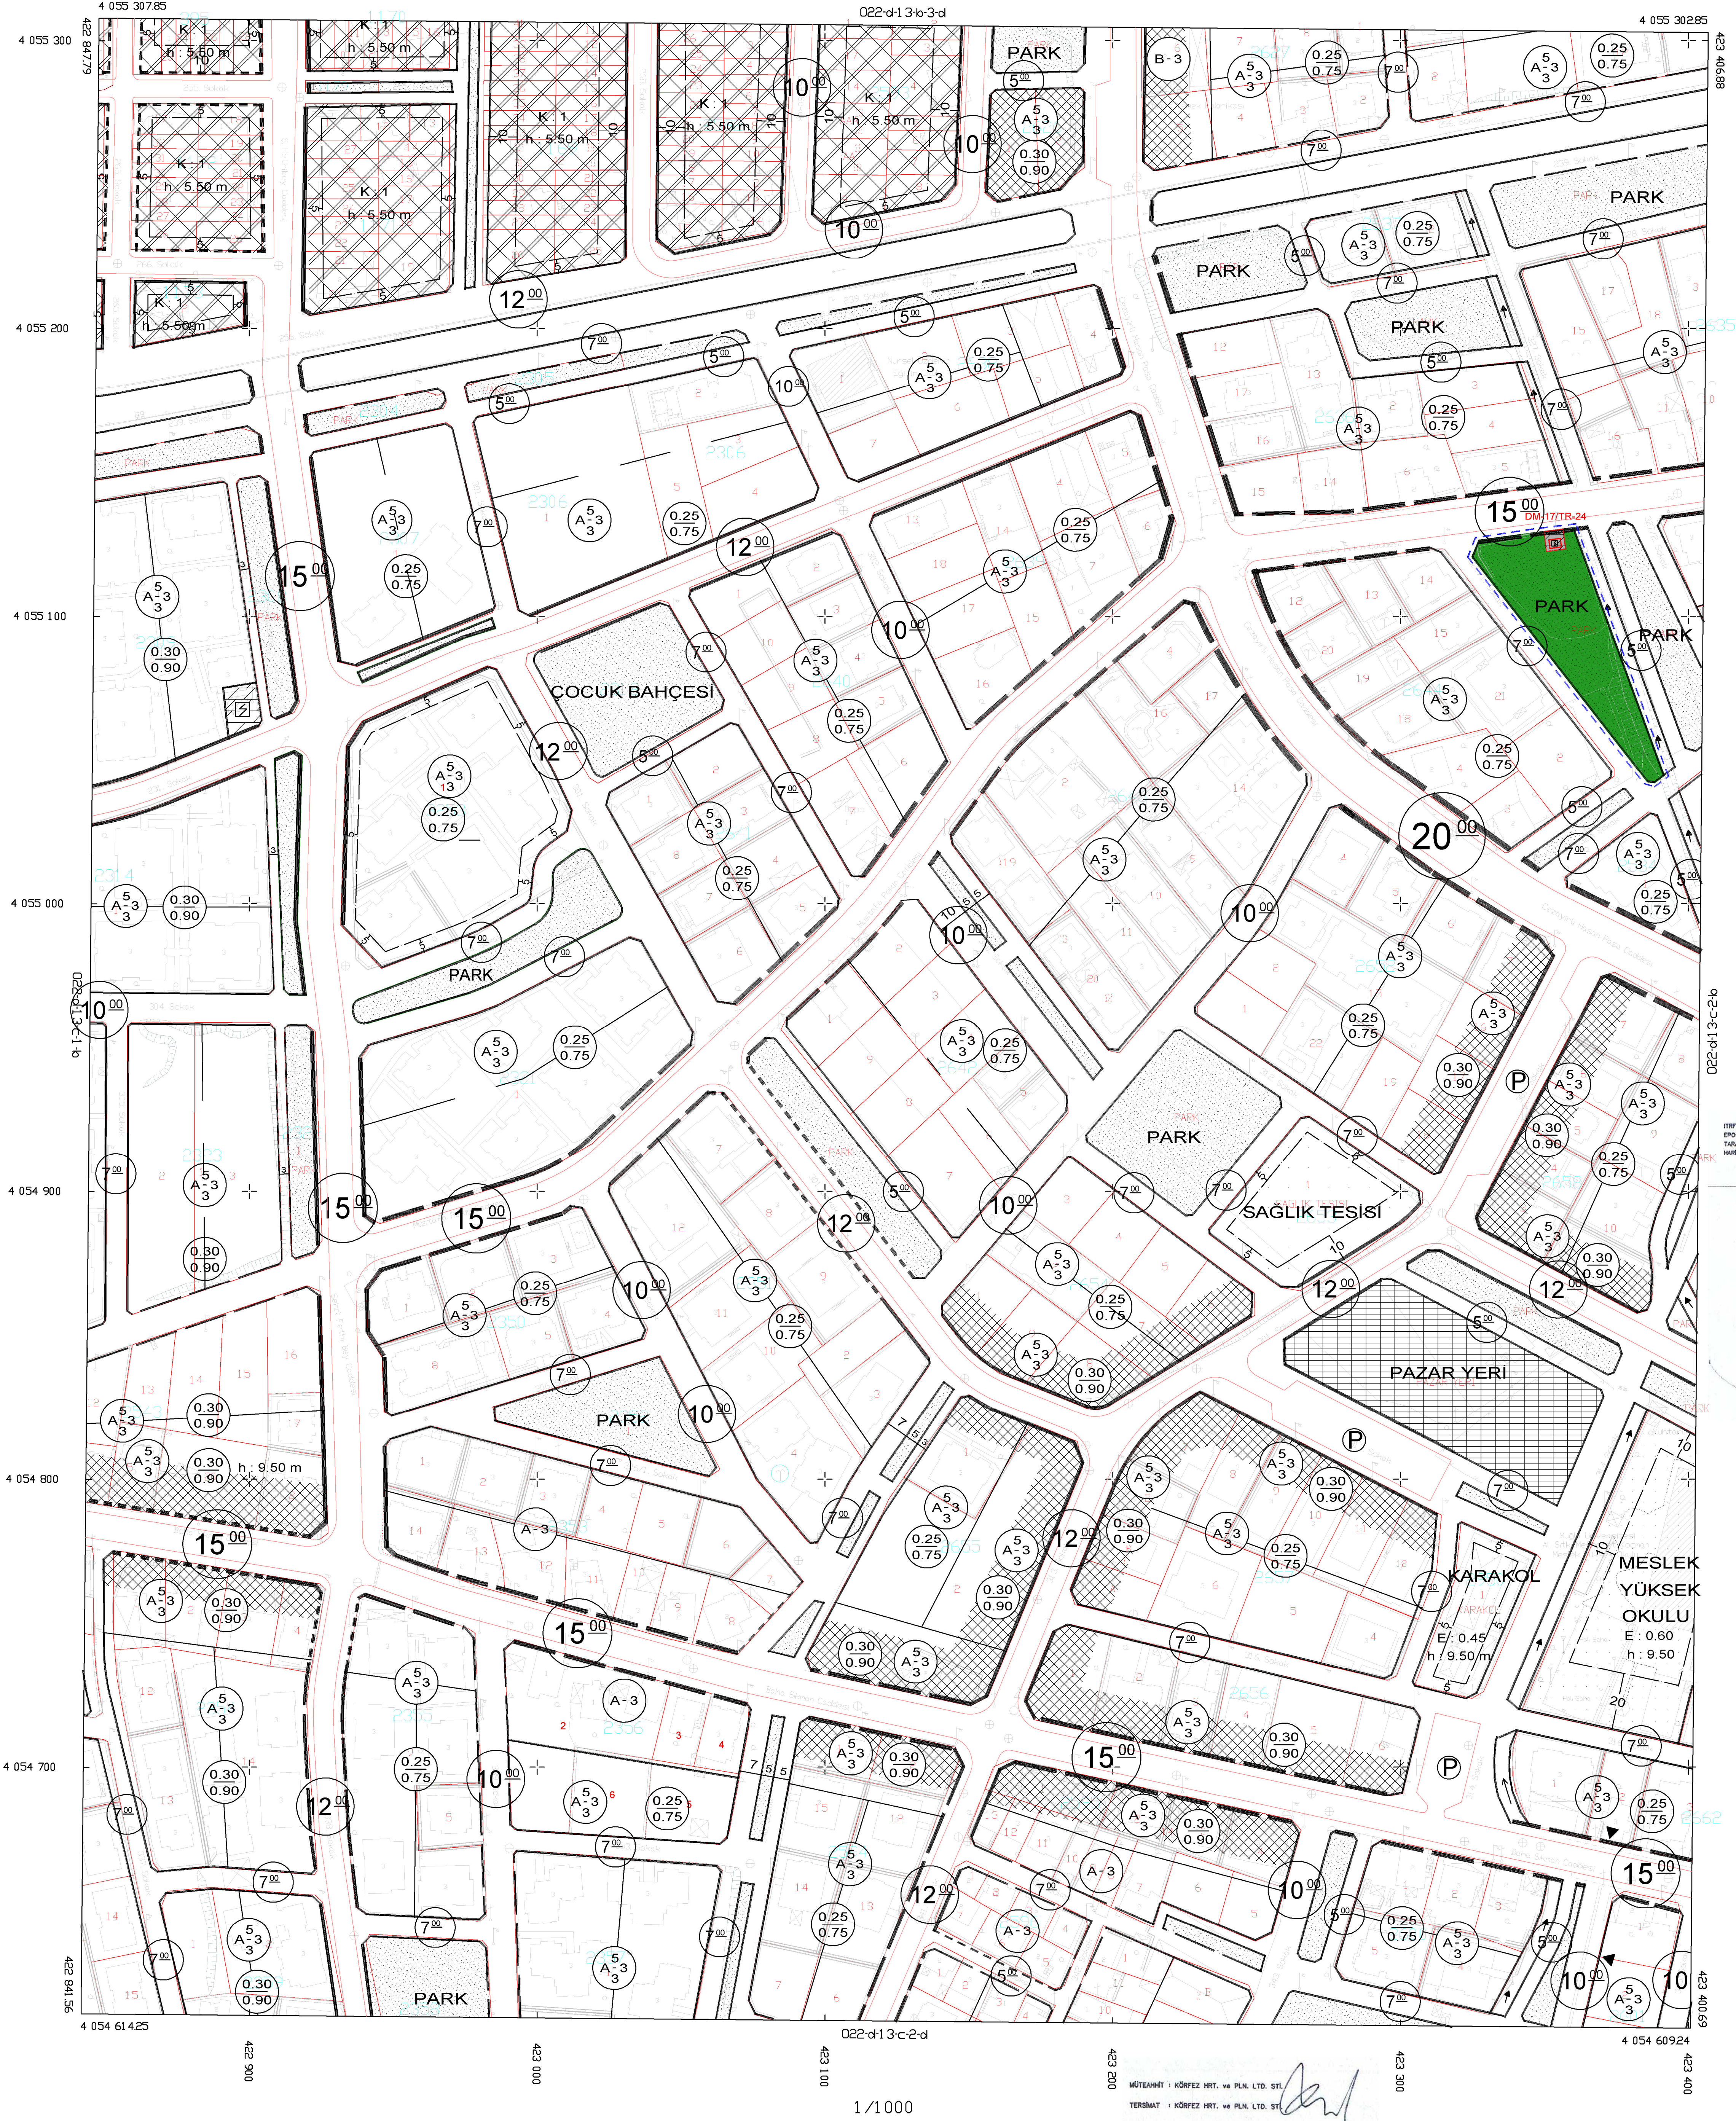

FETHİYE 022-d-13-c-2-a

İTİPİNİN KÖRFEZİNE GİRİŞİNE VE ÇIKIŞI
EPİSODİK KÖRFEZİNE GİRİŞİ VE ÇIKIŞI
TARAFINDAN YAPILAN 1/500 ÖLÇEKLİ
HARİTA ÇİZİMİ

ŞEHİR
022-d-13-c-2-a
1/500
FETHİYE (MUTLUK) BÖLGE

1/1000

MÜTEAHHİT : KÖRFEZ HİT. VE PLAN. LTD. ŞTİ.
TERZİBAT : KÖRFEZ HİT. VE PLAN. LTD. ŞTİ.