


01					
08	a	b			
11	D	c			
16					
21	22	23	24	25	


		2
4	c	3

FETHİYE  
022-d-09-d-1-b

022-d-09-a-4-c

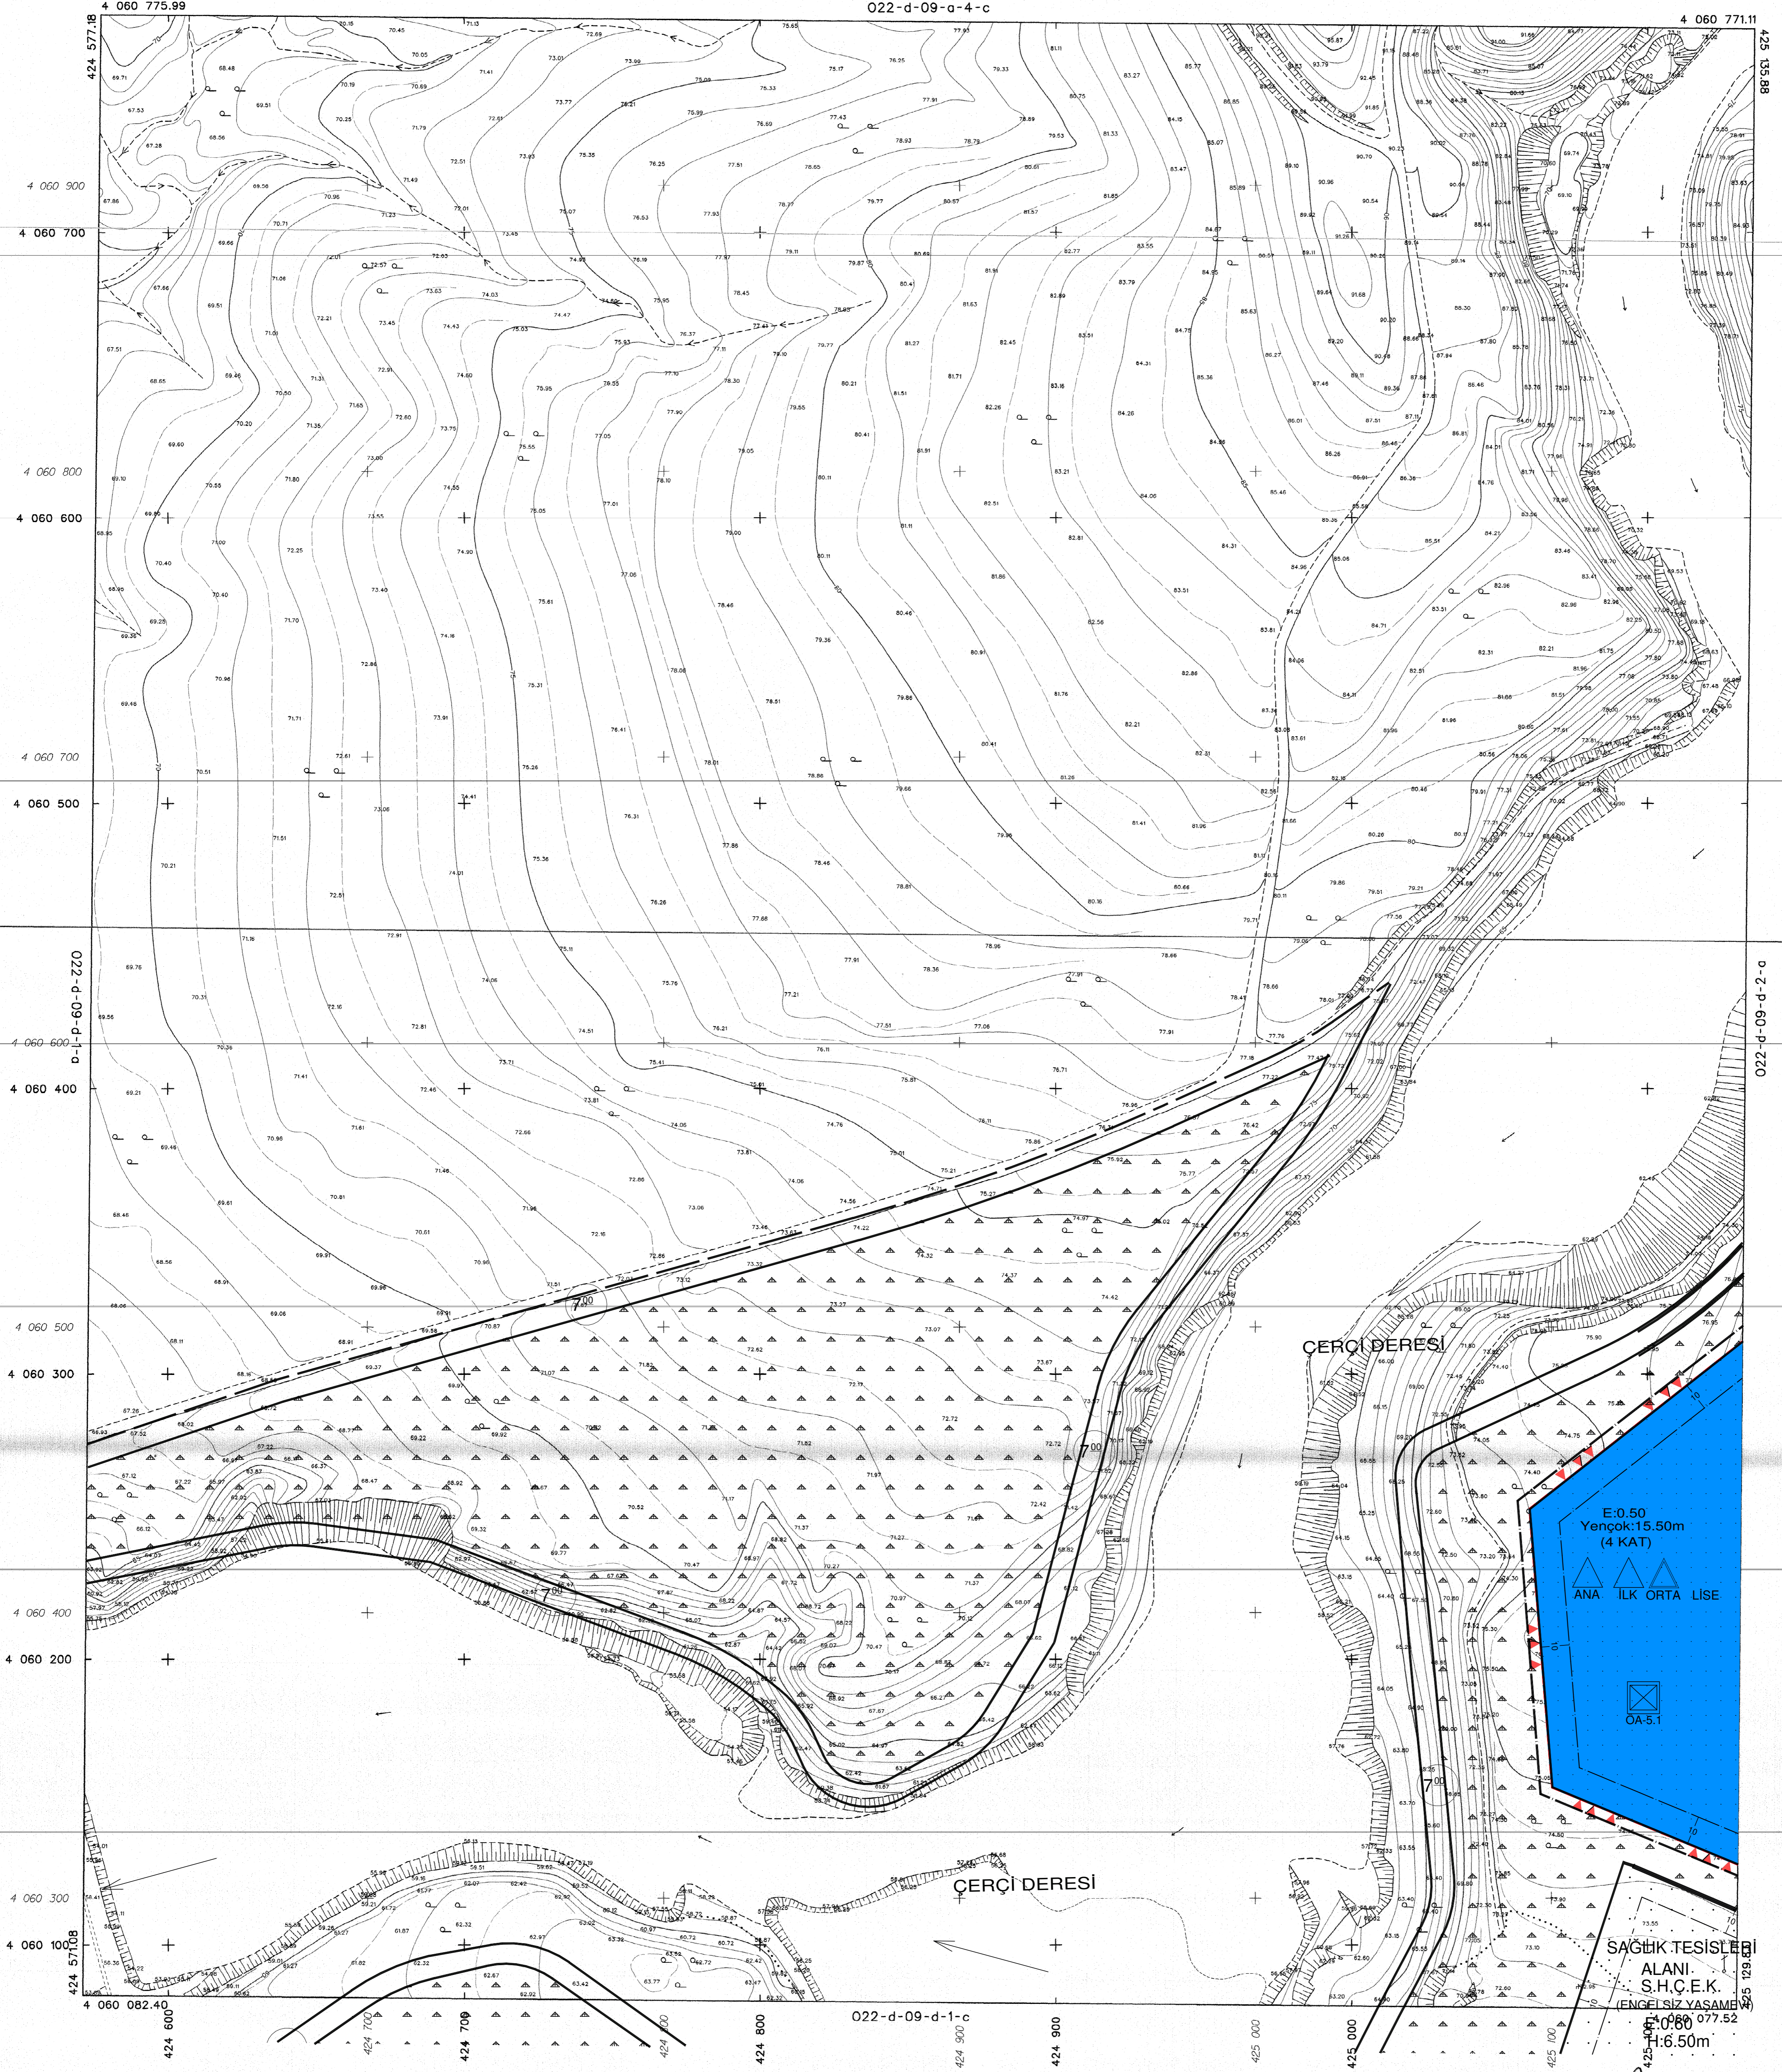

İTİF 96 KORDONAT SİSTEMİNDE VE 2008.0 EPOĞUNDA KÖRFEZ HRT. VE PLN. LTD. ŞTİ. TARAFINDAN YAPILAN 145 ADET HALHAZIR HARİTA ÖZANDI.

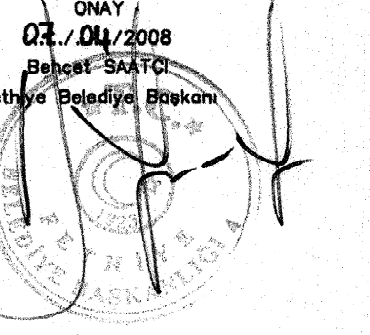

Seyyal Fotogrametrik yöntemle Üretilmiştir.  
İtaik yazı gridler ED50 datumundadır.

1:1000

MÜEAHİRİ : KÖRFEZ HRT. ve PLN. LTD. ŞTİ.  
TERZİMAT : KÖRFEZ HRT. ve PLN. LTD. ŞTİ.

FETHİYE - 022-d-09-d-1-b