FETHİYE (Muğla)

GÜNLÜKBAŞI (ÇATALARIK MAHALLESİ, YENİ MAHALLE, KARAGEDİK MAHALLESİ) ORMAN ALANLARI 1/1000 ÖLÇEKLİ UYGULAMA İMAR PLANI DEĞİŞİKLİĞİ

ÖLÇEK : 1/1000

MUSTAFA SAYAR
Şehir Plancısı
YASAL İMZALAMA
Planlama, Mühendisi, Mühendislik İnşaat Sanayi Ve Ltd. Şti.
1764 Sk. No:1 Karşıyaka / İZMİR
Gsm:0532 416 25 79 Karşıyaka V.D. 929 079 8133

MEGAPOL PLANLAMA TUR. YATIRIM SAN. ve TİC. LTD. ŞTİ.
Akarca Mah. Şehit Nihat Oran Cad. No: 21/2
Tel : 0 252 614 47 30 FETHİYE - MUĞLA
megapolfethiye@gmail.com
Mersis No: 0613009001300014
Fethiye V. D. 1613 009 0013

Cemil KARATAŞ
Şehir Plancısı
İYTE
Oda Sicil No: 5008

FETHİYE-GÖCEK ÖZEL ÇEVRE KORUMA BÖLGESİ, "MUĞLA İLİ, FETHİYE İLÇESİ, GÜNLÜKBAŞI (ÇATALARIK MAHALLESİ, YENİ MAHALLE, KARAGEDİK MAHALLESİ) ORMAN ALANLARI 1/1000 ÖLÇEKLİ UVGULAMA İMAR PLANI DEĞİŞİKLİĞİ"

Kübra Ayşegül UÇAĞAN
Şehir Plancısı

Caner BÜLBÜL
3. Bölge Şube Müdürü V.

Plan İşlem No:UİP: FTH-001066061
Kurum Arşiv No: 75/2024
Ölçek: 1/1000
Dosya No: 48011-33042

Fethiye-Göcek Özel Çevre Koruma Bölgesi, "Muğla İli, Fethiye İlçesi, Günlükbaşı (Çatalarık Mahallesi, Yeni Mahalle, Karagedik Mahallesi) Orman Alanları 1/1000 Ölçekli Uvgulama İmar Planı Değişikliği" incelendi. Bakanlık Makamının 17.07.2024 tarih ve 9979799 sayılı Olur'u ile 1 Nolu Cumhurbaşkanlığı Kararnamesinin 109 uncu maddesi uyarınca onandı.

ÇEVRE, ŞEHİRCİLİK VE İKLİM DEĞİŞİKLİĞİ BAKANLIĞI
Tabiat Varlıklarını Koruma Genel Müdürlüğü

Şule DURGUT ÖZTÜRK
Daire Başkanı

FETHİYE
(MUĞLA)
022-d-08-a-3-a

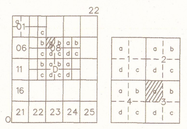

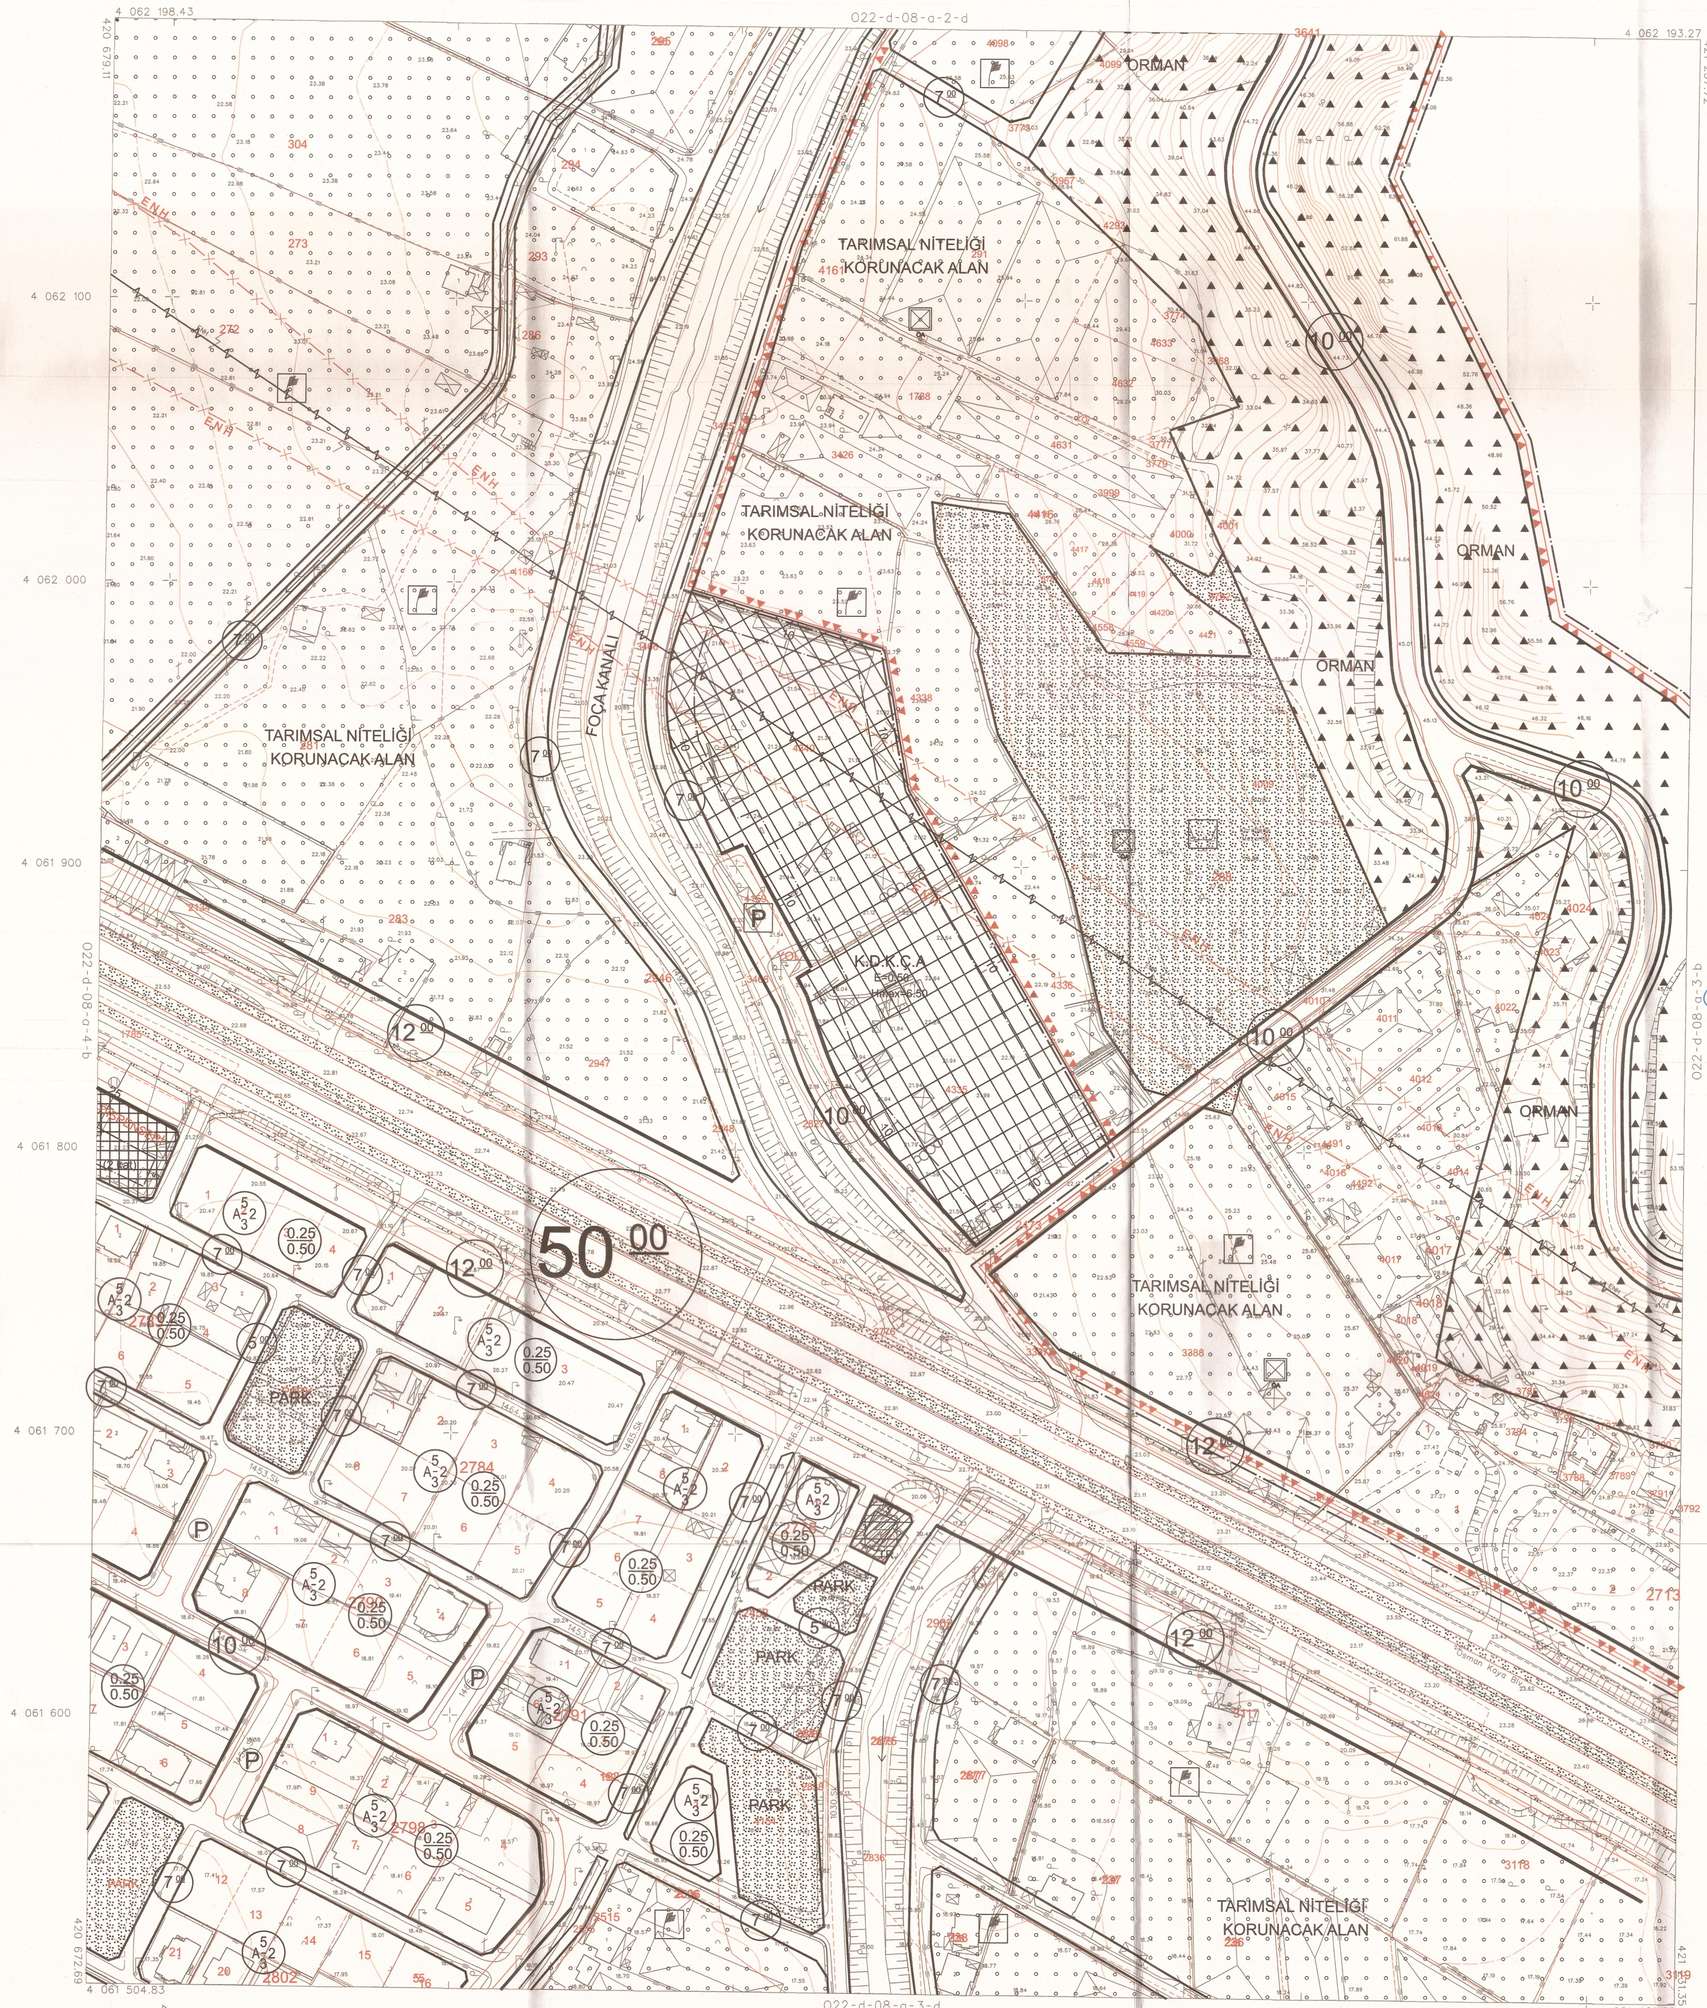

1:1000

MÜTEAHHİT : NİL PROJE MÜH. LTD. ŞTİ.
TARAFINDAN YAPILAN 238 ADET 1/1000 ÖLÇEKLİ HARİTA, 3194 SAYILI KANUNUNUN 7/A MADDESİ GEREĞİNCE İNCELENDİ VE ONANDI.

KONTROL
TASDİK

Dilara MANTIKMAZ
Harita Mühendisi
/ /2019

Üstün GENCER
Harita Şube Müdür V.
/ /2019

ONAY

T.C.
Hüseyin BAŞCIN
Belediye Başkanı
Fethiye Sayılı
1933
BELEDİYE BAŞKANLIĞI

ELİPSOİD : GRS80
DATUM : ITRF96
BAŞLANGIÇ EPOKU : 2005
PROJEKSİYON : UTM(30-3)

MÜTEAHHİT : NİL PROJE MÜH. LTD. ŞTİ.
SORUMLU MÜH : GÖKMEN KURT
TERSİMAT : NİL PROJE MÜH. LTD. ŞTİ.

FETHİYE 022-d-08-a-3-a
(MUĞLA)