FETHİYE (Muğla)

GÜNLÜKBAŞI (ÇATALARIK MAHALLESİ, YENİ MAHALLE, KARAGEDİK MAHALLESİ) ORMAN ALANLARI 1/1000 ÖLÇEKLİ UYGULAMA İMAR PLANI DEĞİŞİKLİĞİ

ÖLÇEK : 1/1000

MUSTAFA SAYAR
Şehir Plancısı
YAŞAMA PLANLAMA
Planlama, İmar Planı Yapımı, Mühendislik İnşaat Sanayi Tic. Ltd. Şti.
1764 Sk. No.19/Z Karşıyaka / İZMİR
Gsm:0532 416 25 79 Karşıyaka V.D. 939 079 8133

MEGAPOL PLANLAMA TUR. YATIRIM SAN. ve TİC. LTD. ŞTİ.
Akarca Mah. Şehit Nihat Oran Cad. No: 21/2
Tel : 0 252 614 47 30 FETHİYE - MUĞLA
megapolfethiye@gmail.com
Mersis No: 9613009901300014
Fethiye V.D. : 613 009 0013

Cemil KARATAŞ
Şehir Plancısı
İYTE
Oda Sicil No: 5008

FETHİYE-GÖCEK ÖZEL ÇEVRE KORUMA BÖLGESİ, "MUĞLA İLİ, FETHİYE İLÇESİ, GÜNLÜKBAŞI (ÇATALARIK MAHALLESİ, YENİ MAHALLE, KARAGEDİK MAHALLESİ) ORMAN ALANLARI 1/1000 ÖLÇEKLİ UVGULAMA İMAR PLANI DEĞİŞİKLİĞİ"

Kubra Ayşegül AÇAÇAN
Şehir Plancısı

Cüneyt BÜLBÜL
3. Bölge Şube Müdürü V.

Plan İşlem No: UİP: FTH-001066061
Kurum Arşiv No: 75/2024
Ölçek: 1/1000
Dosya No: 48011-33042

Fethiye-Göcek Özel Çevre Koruma Bölgesi, "Muğla İli, Fethiye İlçesi, Günlükbaşı (Çatalarık Mahallesi, Yeni Mahalle, Karagedik Mahallesi) Orman Alanları 1/1000 Ölçekli Uvgulama İmar Planı Değişikliği" incelendi. Bakanlık Makamının 17.07.2024 tarih ve 9979799 sayılı Olur'u ile 1 Nolu Cumhurbaşkanlığı Karamamesinin 109 uncu maddesi uyarınca onandı.

ÇEVRE, ŞEHİRCİLİK VE İKLİM DEĞİŞİKLİĞİ BAKANLIĞI
Tabiat Varlıklarını Koruma Genel Müdürlüğü

Şule DURGUT ÖZTÜRK
Daire Başkanı

FETHİYE
(MUĞLA)
022-d-08-c-1-d

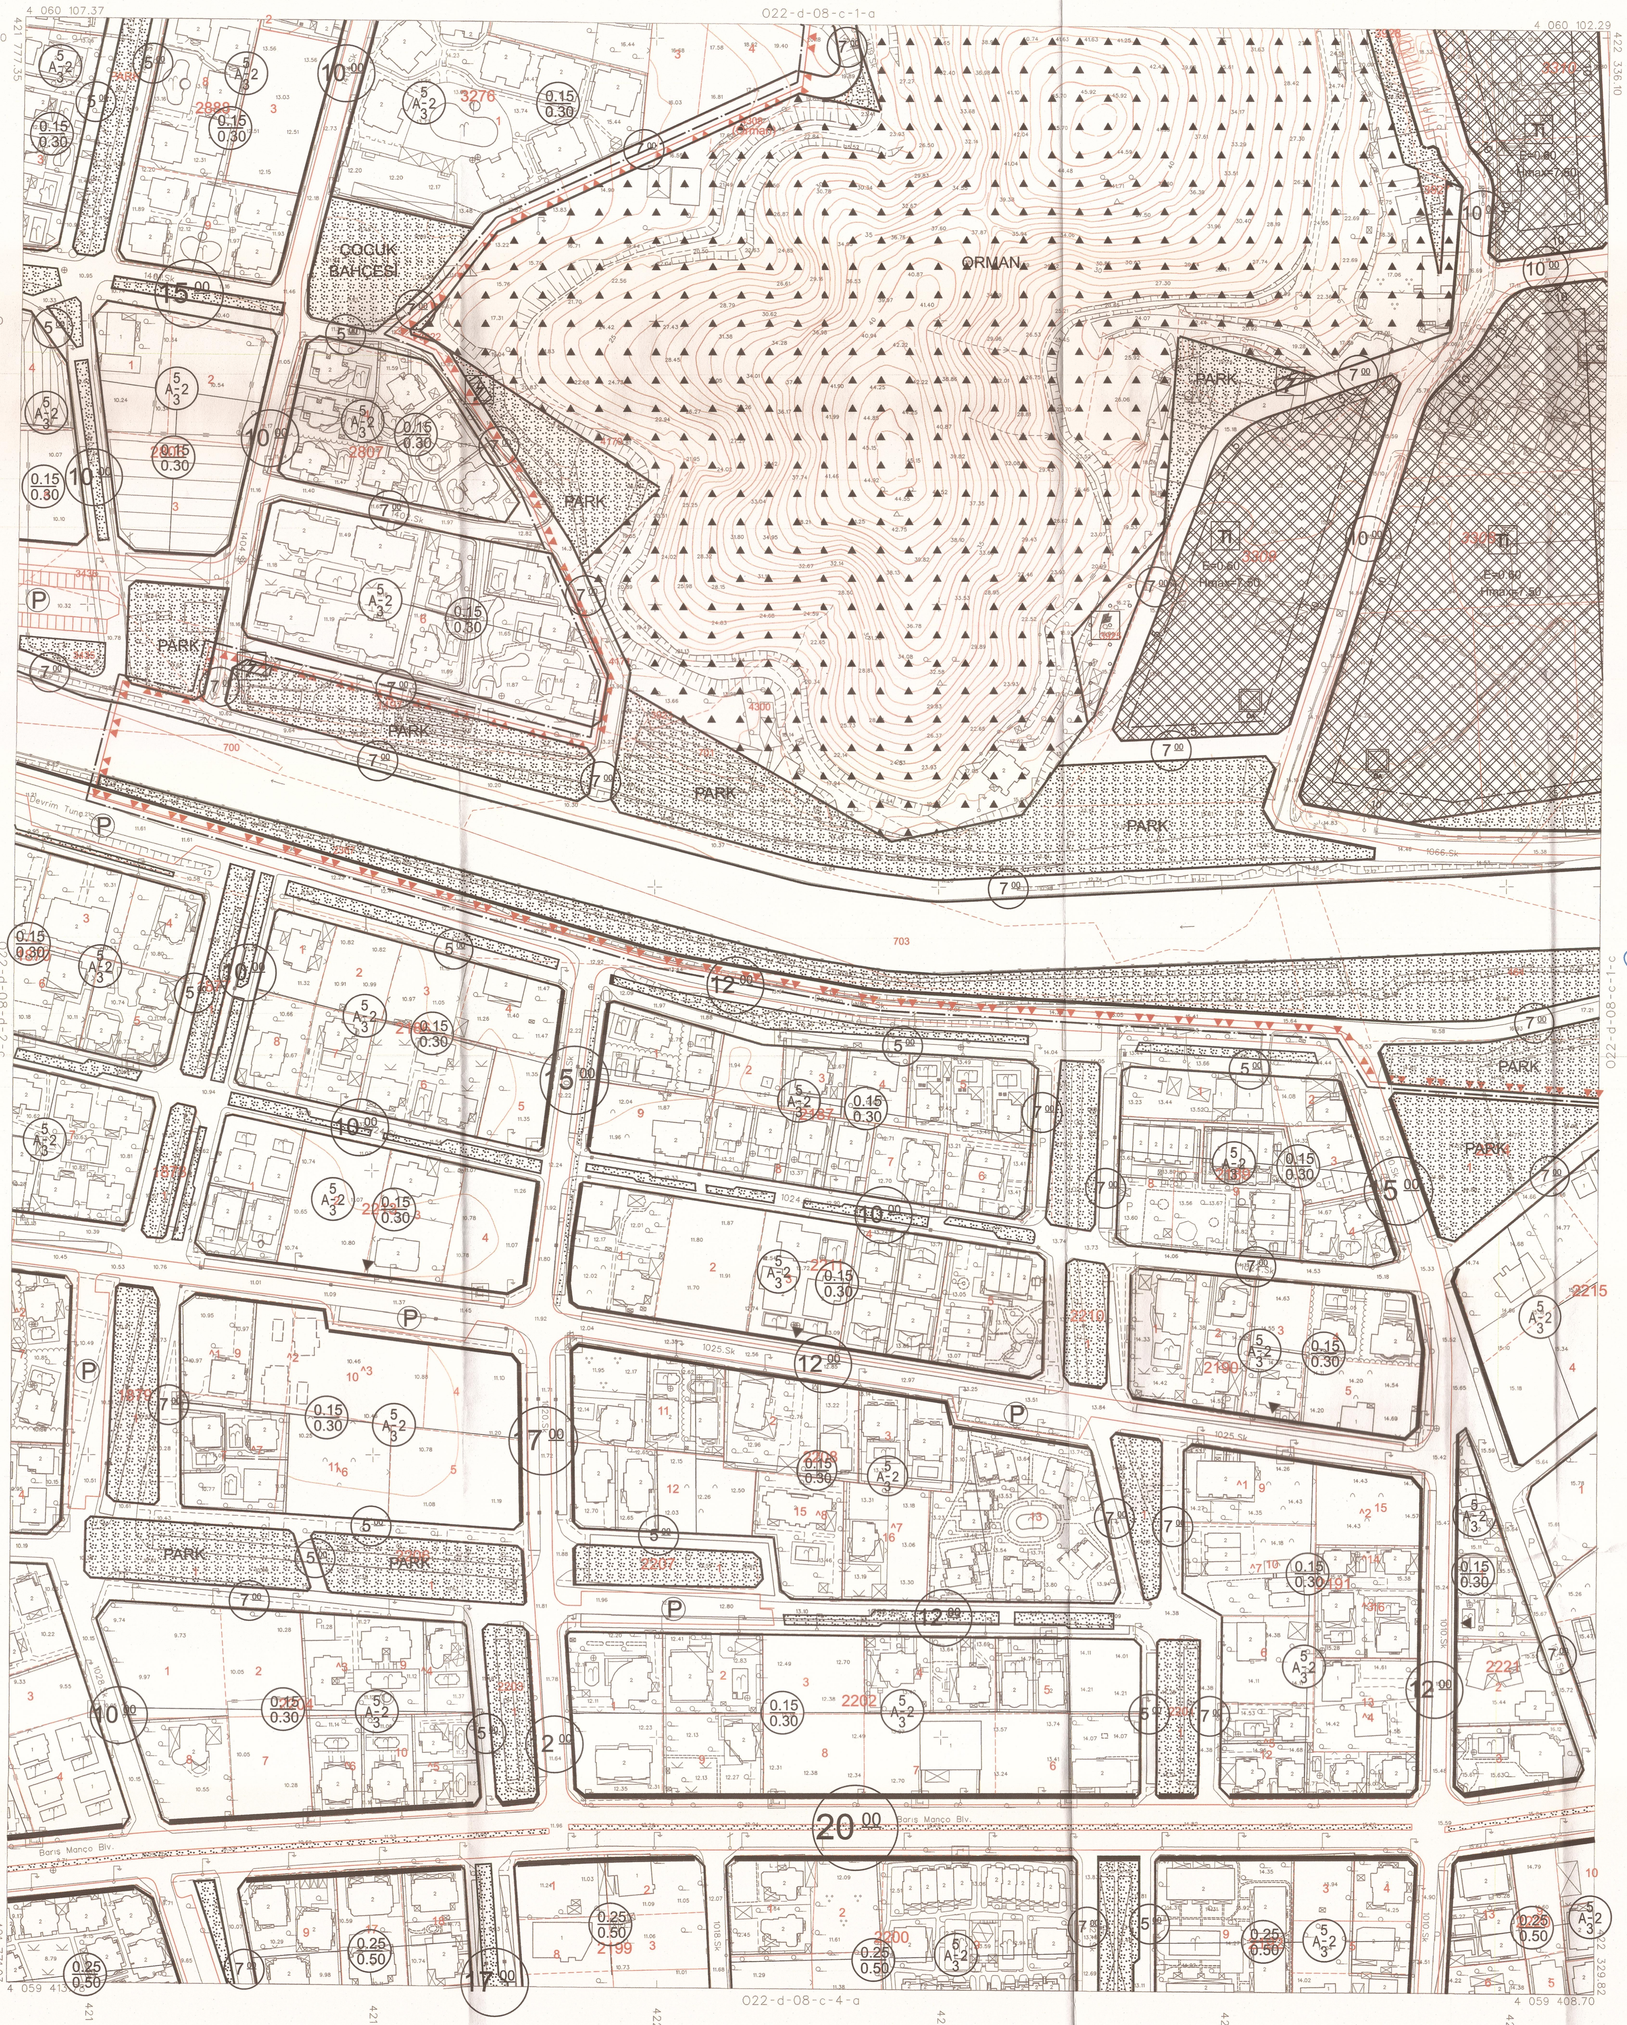

1:1000

MÜTEAHHİT : NİL PROJE MÜH. LTD. ŞTİ.
TARAFINDAN YAPILAN 238 ADET 1/1000 ÖLÇEKLİ HARİTA, 3194 SAYILI KANUNUNUN 7/A MADDESİ GEREĞİNCE İNCELENDİ VE ONANDI.

KONTROL
TASDİK

Hara KANYILMAZ
Harita Mühendisi
/ /2019

Uğur GENCER
Harita Şube Müdür V.
/ /2019

ONAY
/ /2019

Yüksel ÜLSESİN
Belediye Başkanı
Genel Müdürlüğü

MUĞLA ADÜNSEN PRİZİ DİYİ BAŞKANLIĞI

ELİPSOİD : GRS80
DATUM : ITRF96
BAŞLANGIÇ EPOKU : 2005
PROJEKSİYON : UTM(30-3)

MÜTEAHHİT : NİL PROJE MÜH. LTD. ŞTİ.
SORUMLU MÜH : GÖKMEN KURT
TERSİMAT : NİL PROJE MÜH. LTD. ŞTİ.

FETHİYE 022-d-08-c-1-d
(MUĞLA)