FETHİYE (Muğla)

GÜNLÜKBAŞI (ÇATALARIK MAHALLESİ, YENİ MAHALLE, KARAGEDİK MAHALLESİ) ORMAN ALANLARI 1/1000 ÖLÇEKLİ UYGULAMA İMAR PLANI DEĞİŞİKLİĞİ

ÖLÇEK : 1/1000

MUSTAFA SAYAR
SAYAR PLANLAMA
Planlama ve Çevre Danışmanlık Müşavirlik Hizmetleri Ltd. Şti.
1764 Sk. No:16/2 Karşıyaka / İZMİR
Gsm:0532 416 15 78 Karşıyaka V.D. 5230 079 8109

MEGAPOL PLANLAMA TUR. YATIRIM SAN. ve TİC. LTD. ŞTİ.
Akarca Mah. Şehit Nihat Oran Cad. No: 21/2
Tel : 0 252 614 47 30 FETHİYE - MUĞLA
megapolletfoto@gmail.com
Mersis No: 0910090003300014
Fethiye V.D. / 613 099 9013
Cemal KARATAŞ
Şehir Plancısı
İYTE
Oda Sicil No: 5008

FETHİYE-GÖCEK ÖZEL ÇEVRE KORUMA BÖLGESİ, "MUĞLA İLİ, FETHİYE İLÇESİ, GÜNLÜKBAŞI (ÇATALARIK MAHALLESİ, YENİ MAHALLE, KARAGEDİK MAHALLESİ) ORMAN ALANLARI 1/1000 ÖLÇEKLİ UYGULAMA İMAR PLANI DEĞİŞİKLİĞİ"

Kübra Ayşegül UÇAGAN
Şehir Plancısı

Cemal BONBUL
3. Bölge Şube Müdürü V.

Plan İşlem No:UİP: FTH-001066061
Kurum Arşiv No: 75/2024
Ölçek: 1/1000
Dosya No: 48011-33042

Fethiye-Göcek Özel Çevre Koruma Bölgesi, "Muğla İli, Fethiye İlçesi, Günlükbaşı (Çatalarık Mahalleri, Yeni Mahalle, Karagedik Mahalleri) Orman Alanları 1/1000 Ölçekli Uygulama İmar Planı Değişikliği" incelendi. Bakanlık Makamının 17.07.2024 tarih ve 9979799 sayılı Olur'u ile 1 Nolu Cumhurbaşkanlığı Kararnamesinin 109 uncu maddesi uyarınca onandı.

ÇEVRE, ŞEHİRCİLİK VE İKLİM DEĞİŞİKLİĞİ BAKANLIĞI
Tabiat Varlıklarını Koruma Genel Müdürlüğü

Şule DURGUN ÖZTÜRK
Daire Başkanı

FETHİYE
(MUĞLA)
022-d-08-c-1-c

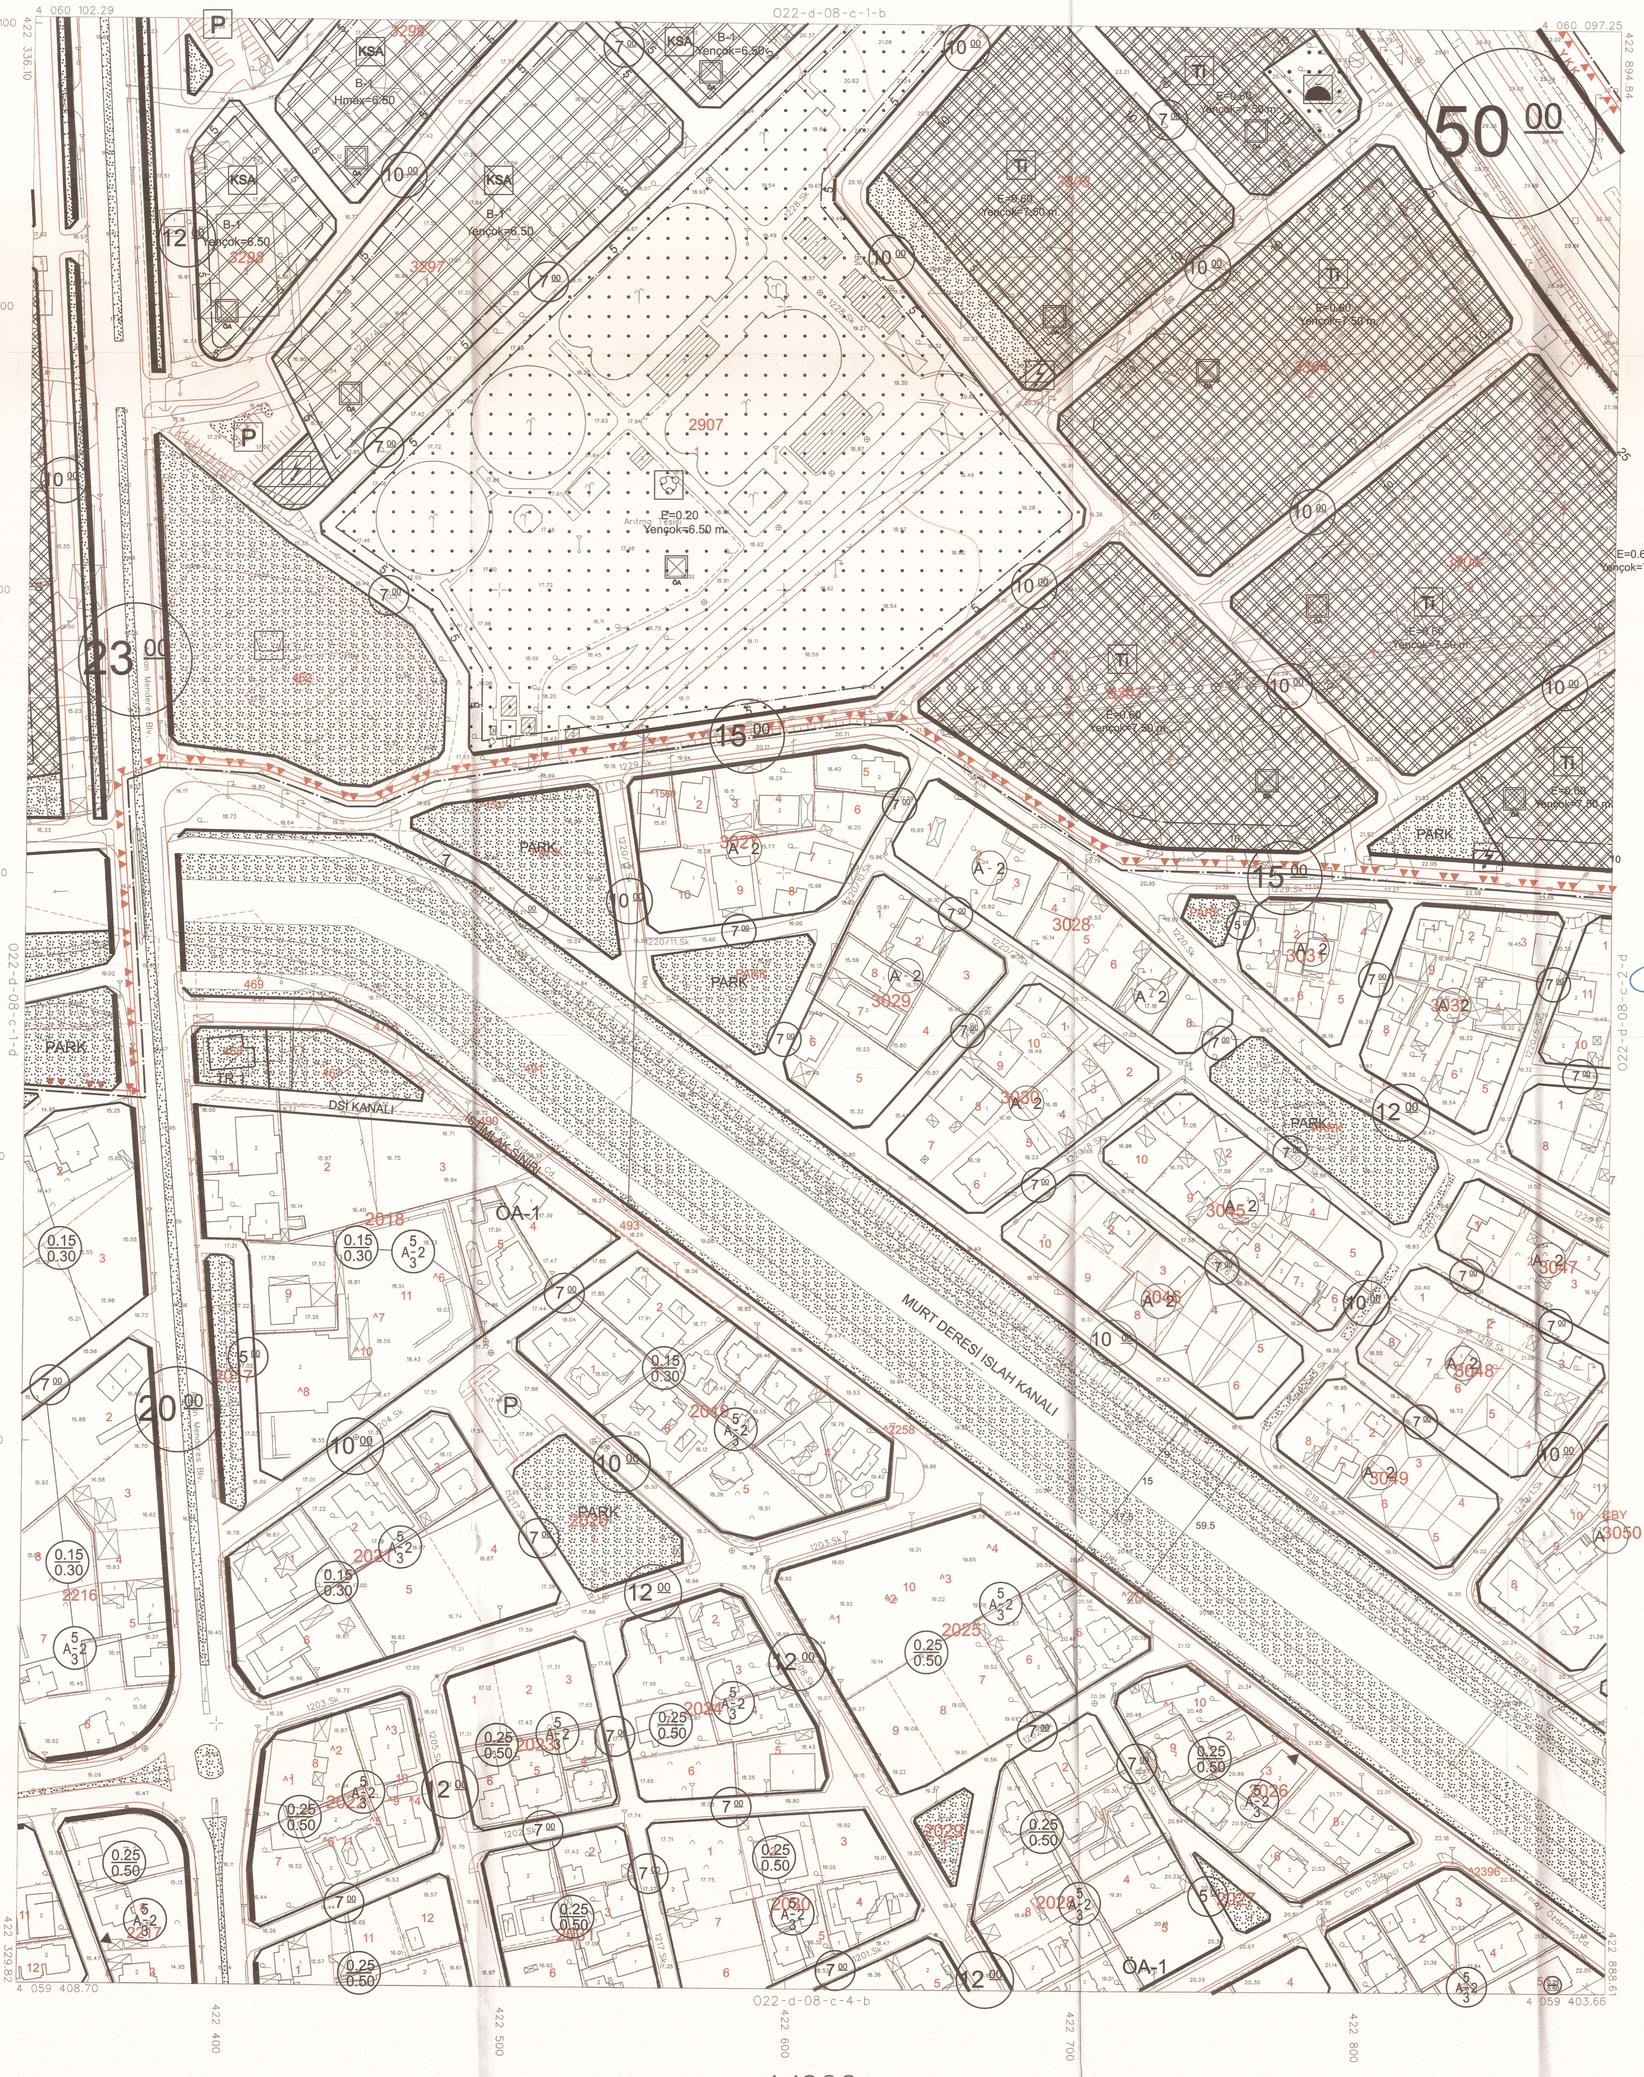

FETHİYE 022-d-08-c-1-c
(MUĞLA)

1:1000

ELİPSOİD : GRS80
DATUM : ITRF96
BAŞLANGIÇ EPOKU : 2005
PROJEKSİYON : UTM(30-3)

MÜTEAHHİT : NİL PROJE MÜH. LTD. STİ.
SORUMLU MÜH : GÖKMEN KURT
TERSİMAT : NİL PROJE MÜH. LTD. STİ.