FETHİYE (Muğla)

GÜNLÜKBAŞI (ÇATALARIK MAHALLESİ, YENİ MAHALLE, KARAGEDİK MAHALLESİ) ORMAN ALANLARI 1/1000 ÖLÇEKLİ UYGULAMA İMAR PLANI DEĞİŞİKLİĞİ

		08A1A	08A1B	08A2A	08A2B	08B1A								
		08A1D	08A1C	08A2D	08A2C	08B1D								
		08A4A	08A4B	08A3A	08A3B	08B4A								
	07B3C	08A4D	08A4C	08A3D	08A3C	08B4D	08B4C							
		08D1A	08D1B	08D2A	08D2B	08C1A	08C1B	08C2A	08C2B	09D1A	09D1B	09D2A	09D2B	09D3A
		08D1D	08D1C	08D2D	08D2C	08C1D	08C1C	08C2D	08C2C	09D1D	09D1C	09D2D	09D2C	09D3D
			08D4B	08D3A	08D3B	08C4A	08C4B	08C3A	08C3B	09D4A				
	07C3C	08D4D	08D4C	8D3D	8D3C	08C4D	08C4C	08C3D	08C3C	09D4D				
	12B2B			13A2A	13A2B	13B1A	13B1B	13B2A	13B2B	14A1A				
				13A2D	13A2C	13B1D	13B1C	13B2D	13B2C	14A1D	14A1C			
				13A3A	13A3B	13B4A	13B4B	13B3A	13B3B	14A4A	14A4B	14A3A		
12B4C	12B3D		13A4D	13A3D	13A3C	13B4D	13B4C	13B3D	13B3C	14A4D	14A4C	14A3D	14A3C	
12C1B	12C2A	12C2B	13D1A	13D2A	13D2B	13C1A	13C1B	13C2A	13C2B	14D1A	14D1B	14D2A	14D2B	
				13D1C	13D2D	13D2C	13C1D	13D1C	13C2D	13C2C	14D1D	14D1C		
						13C4A	13D4B	13C3A	13C3B	14D4A	14D4B			

ÖLÇEK : 1/1000

MUSTAFA SAYAR
Şehir Plancısı
YAŞAM PLANLAMA
Planlama, Hukuk, Çevre, Mühendislik İnşaat San. ve Tic. Ltd. Şti.
1764 Sk. No:16/A Karşıyaka / İZMİR
Gsm:0532 416 28 79 Karşıyaka V.D. 905 079 8133

MEGAPOL PLANLAMA TUR. YATIRIM SAN. ve TİC. LTD. ŞTİ.
Akarca Mah. Şehit Murat Oran Cad. No: 21/2
Tel : 0 252 614 47 33 FETHİYE - MUĞLA
megapolfethiye@gmail.com
Mersis No: 0619009001300014
Fethiye V.D. 613 009 0013
Cengil KARATAŞ
Şehir Plancısı
İYTE
Oda Sicil No: 5008

FETHİYE-GÖCEK ÖZEL ÇEVRE KORUMA BÖLGESİ, "MUĞLA İLİ, FETHİYE İLÇESİ, GÜNLÜKBAŞI (ÇATALARIK MAHALLESİ, YENİ MAHALLE, KARAGEDİK MAHALLESİ) ORMAN ALANLARI 1/1000 ÖLÇEKLİ UYGULAMA İMAR PLANI DEĞİŞİKLİĞİ"

Kübra Ayşegül HOÇAN
Şehir Plancısı

Canan BULBUL
3. Bölge Şube Müdürü V.

Plan İşlem No:UIP: FTH-001066061
Kurum Arşiv No: 75/2024
Ölçek: 1/1000
Dosya No: 48011-33042

Fethiye-Göcek Özel Çevre Koruma Bölgesi, "Muğla İli, Fethiye İlçesi, Günlükbaşı (Çatalarık Mahallesi, Yeni Mahalle, Karagedik Mahallesi) Orman Alanları 1/1000 Ölçekli Uygulama İmar Planı Değişikliği" incelendi. Bakanlık Makamının 17.07.2024 tarih ve 9979799 sayılı Olur'u ile 1 Nolu Cumhurbaşkanlığı Kararnamesinin 109 uncu maddesi uyarınca onandı.

ÇEVRE, ŞEHİRCİLİK VE İKLİM DEĞİŞİKLİĞİ BAKANLIĞI
Tabiat Varlıklarını Koruma Genel Müdürlüğü

Şule DURGUT ÖZTÜRK
Daire Başkanı

FETHİYE
(MUĞLA)
022-d-08-a-2-b

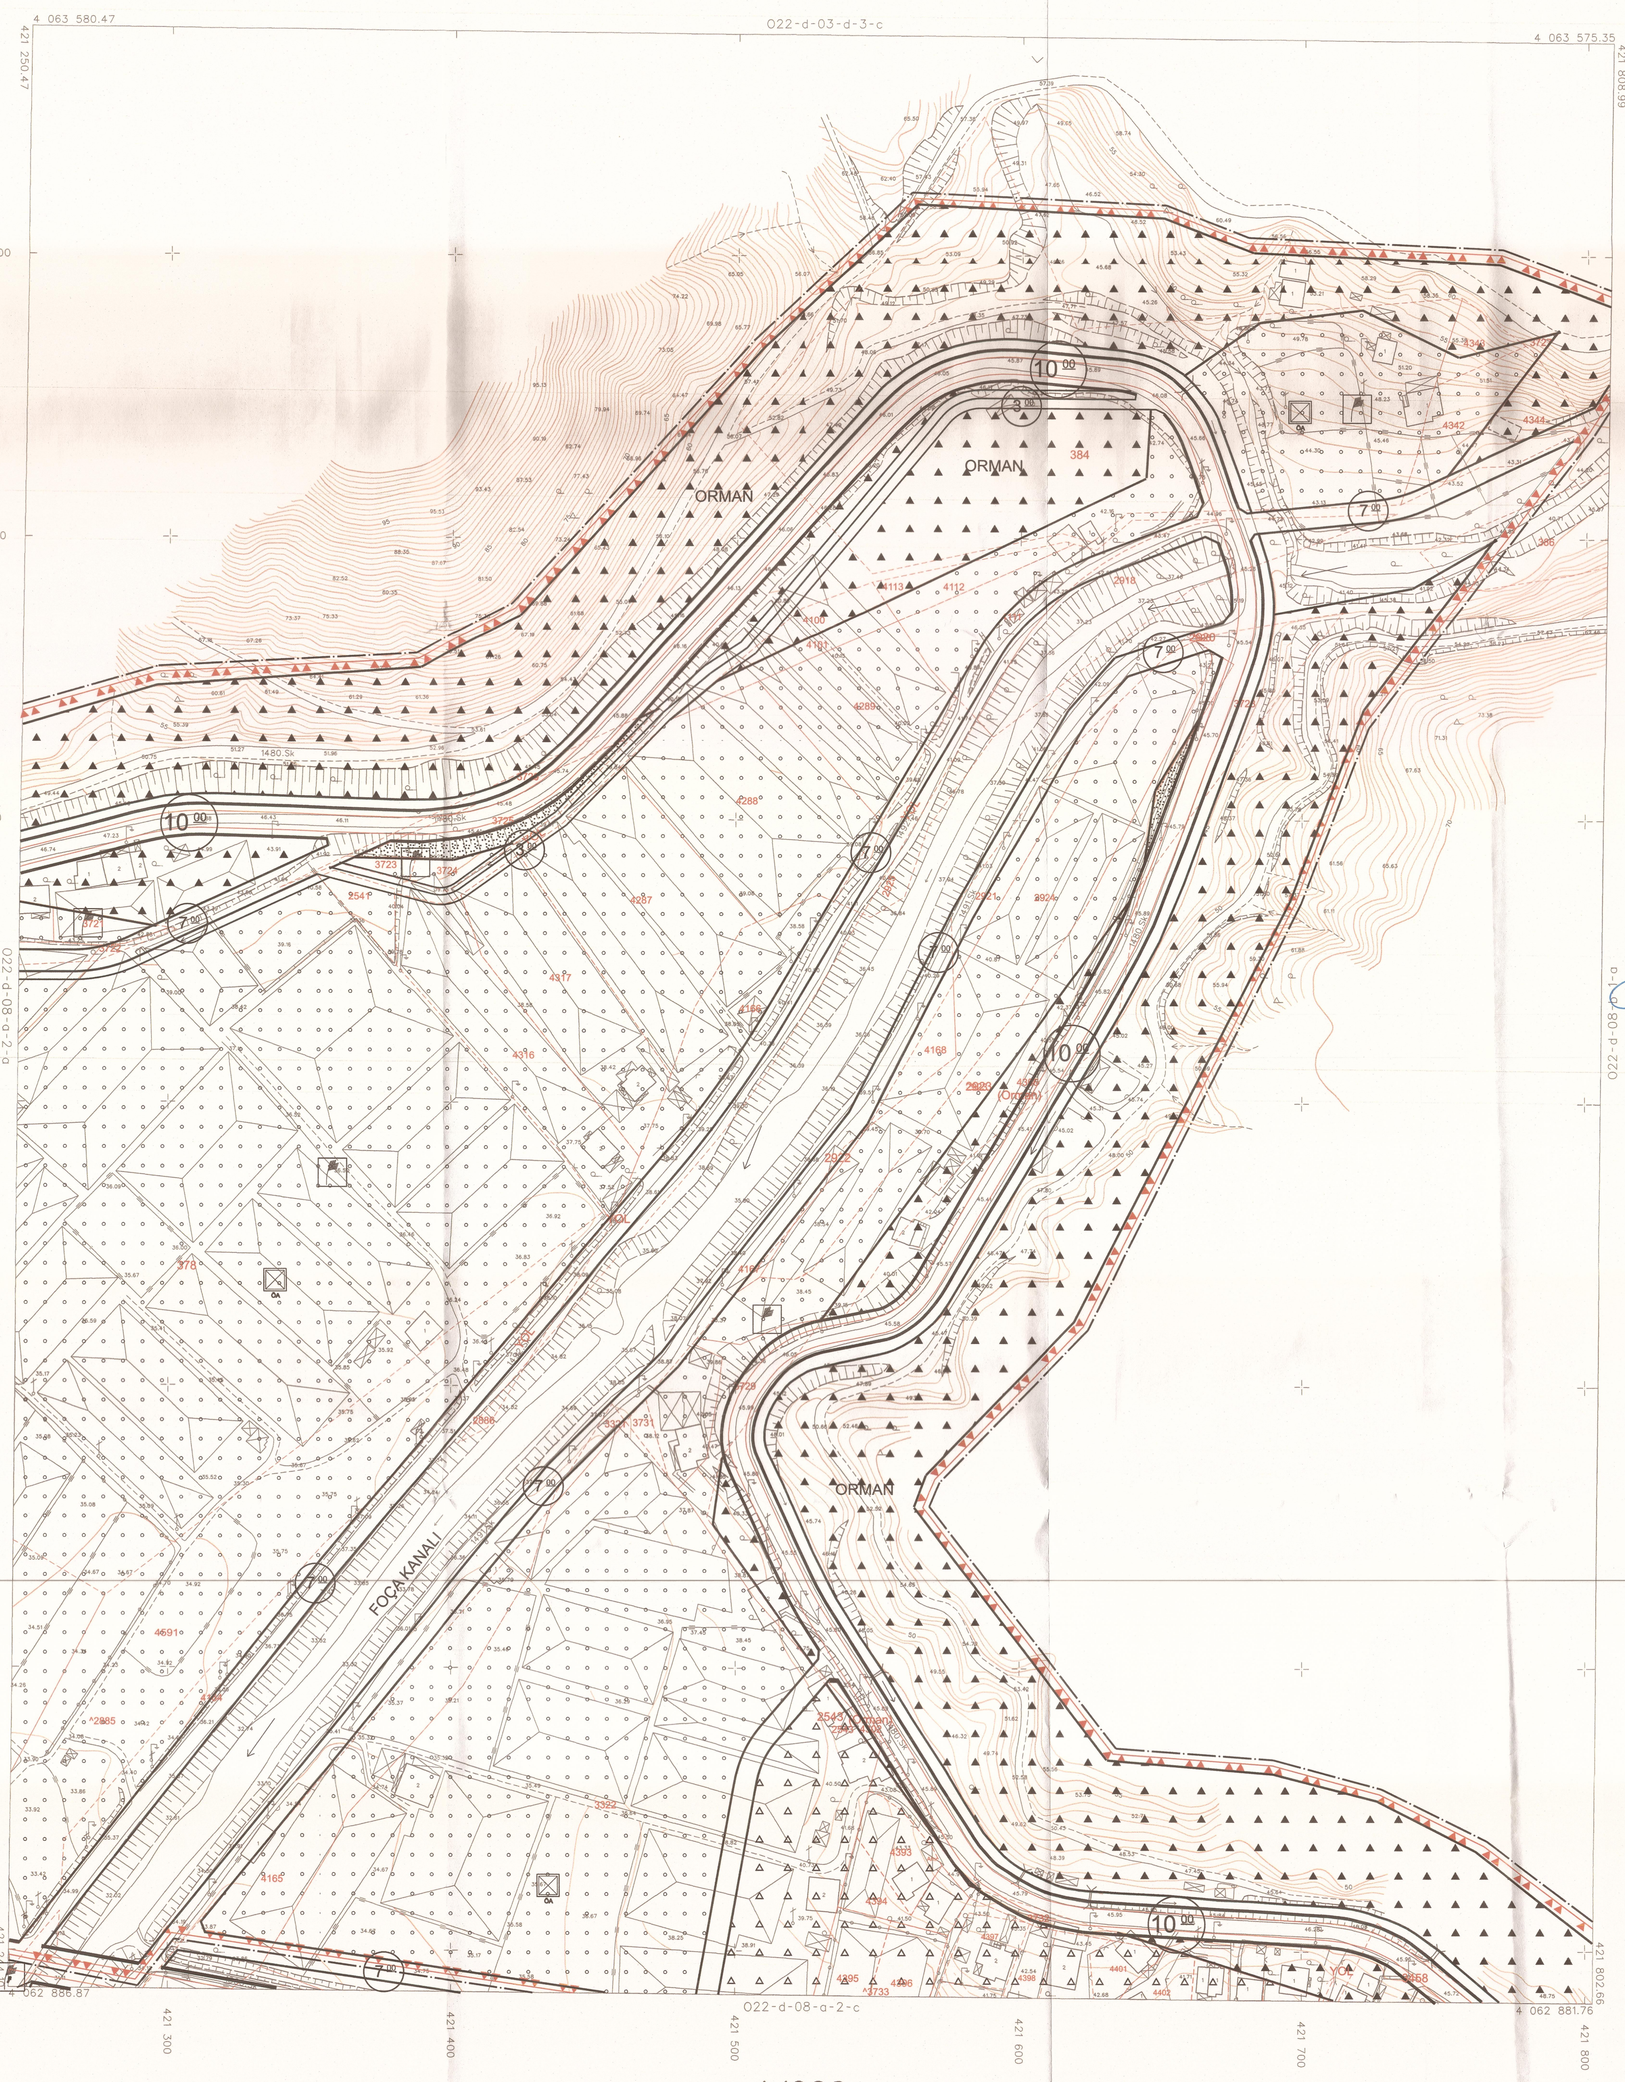

MÜTEAHHİT : NİL PROJE MÜH. LTD. STİ. TARAFINDAN YAPILAN 238 ADET 1/1000 ÖLÇEKLİ HARİTA, 3194 SAYILI KANUNUNUN 7/A MADDESİ GEREĞİNCE İNCELENDİ VE ONANDI.

KONTROL
TASDİK

Harita Mühendisi
/ /2019

Hakan GENCER
Harita Şube Müdür V.
/ /2019

ONAY
18.03/2019
Belediye Başkan Z.
Cengiz ÖZKAYA

ELİPSOİD : GRS80
DATUM : ITRF96
BAŞLANGIÇ EPOKU : 2005
PROJEKSİYON : UTM(30-3)

1:1000

MÜTEAHHİT : NİL PROJE MÜH. LTD. STİ.
SORUMLU MÜH : CÖKMEN KURT
TERSİMAT : NİL PROJE MÜH. LTD. STİ.

FETHİYE 022-d-08-a-2-b
(MUĞLA)