


19

01				
06				
11		C		
16				
21	22	23	24	25

MUĞLA-MİLAS  
KAYADERESİ  
N19-c-03-d-3-c  
N19-c-03-d-3-b

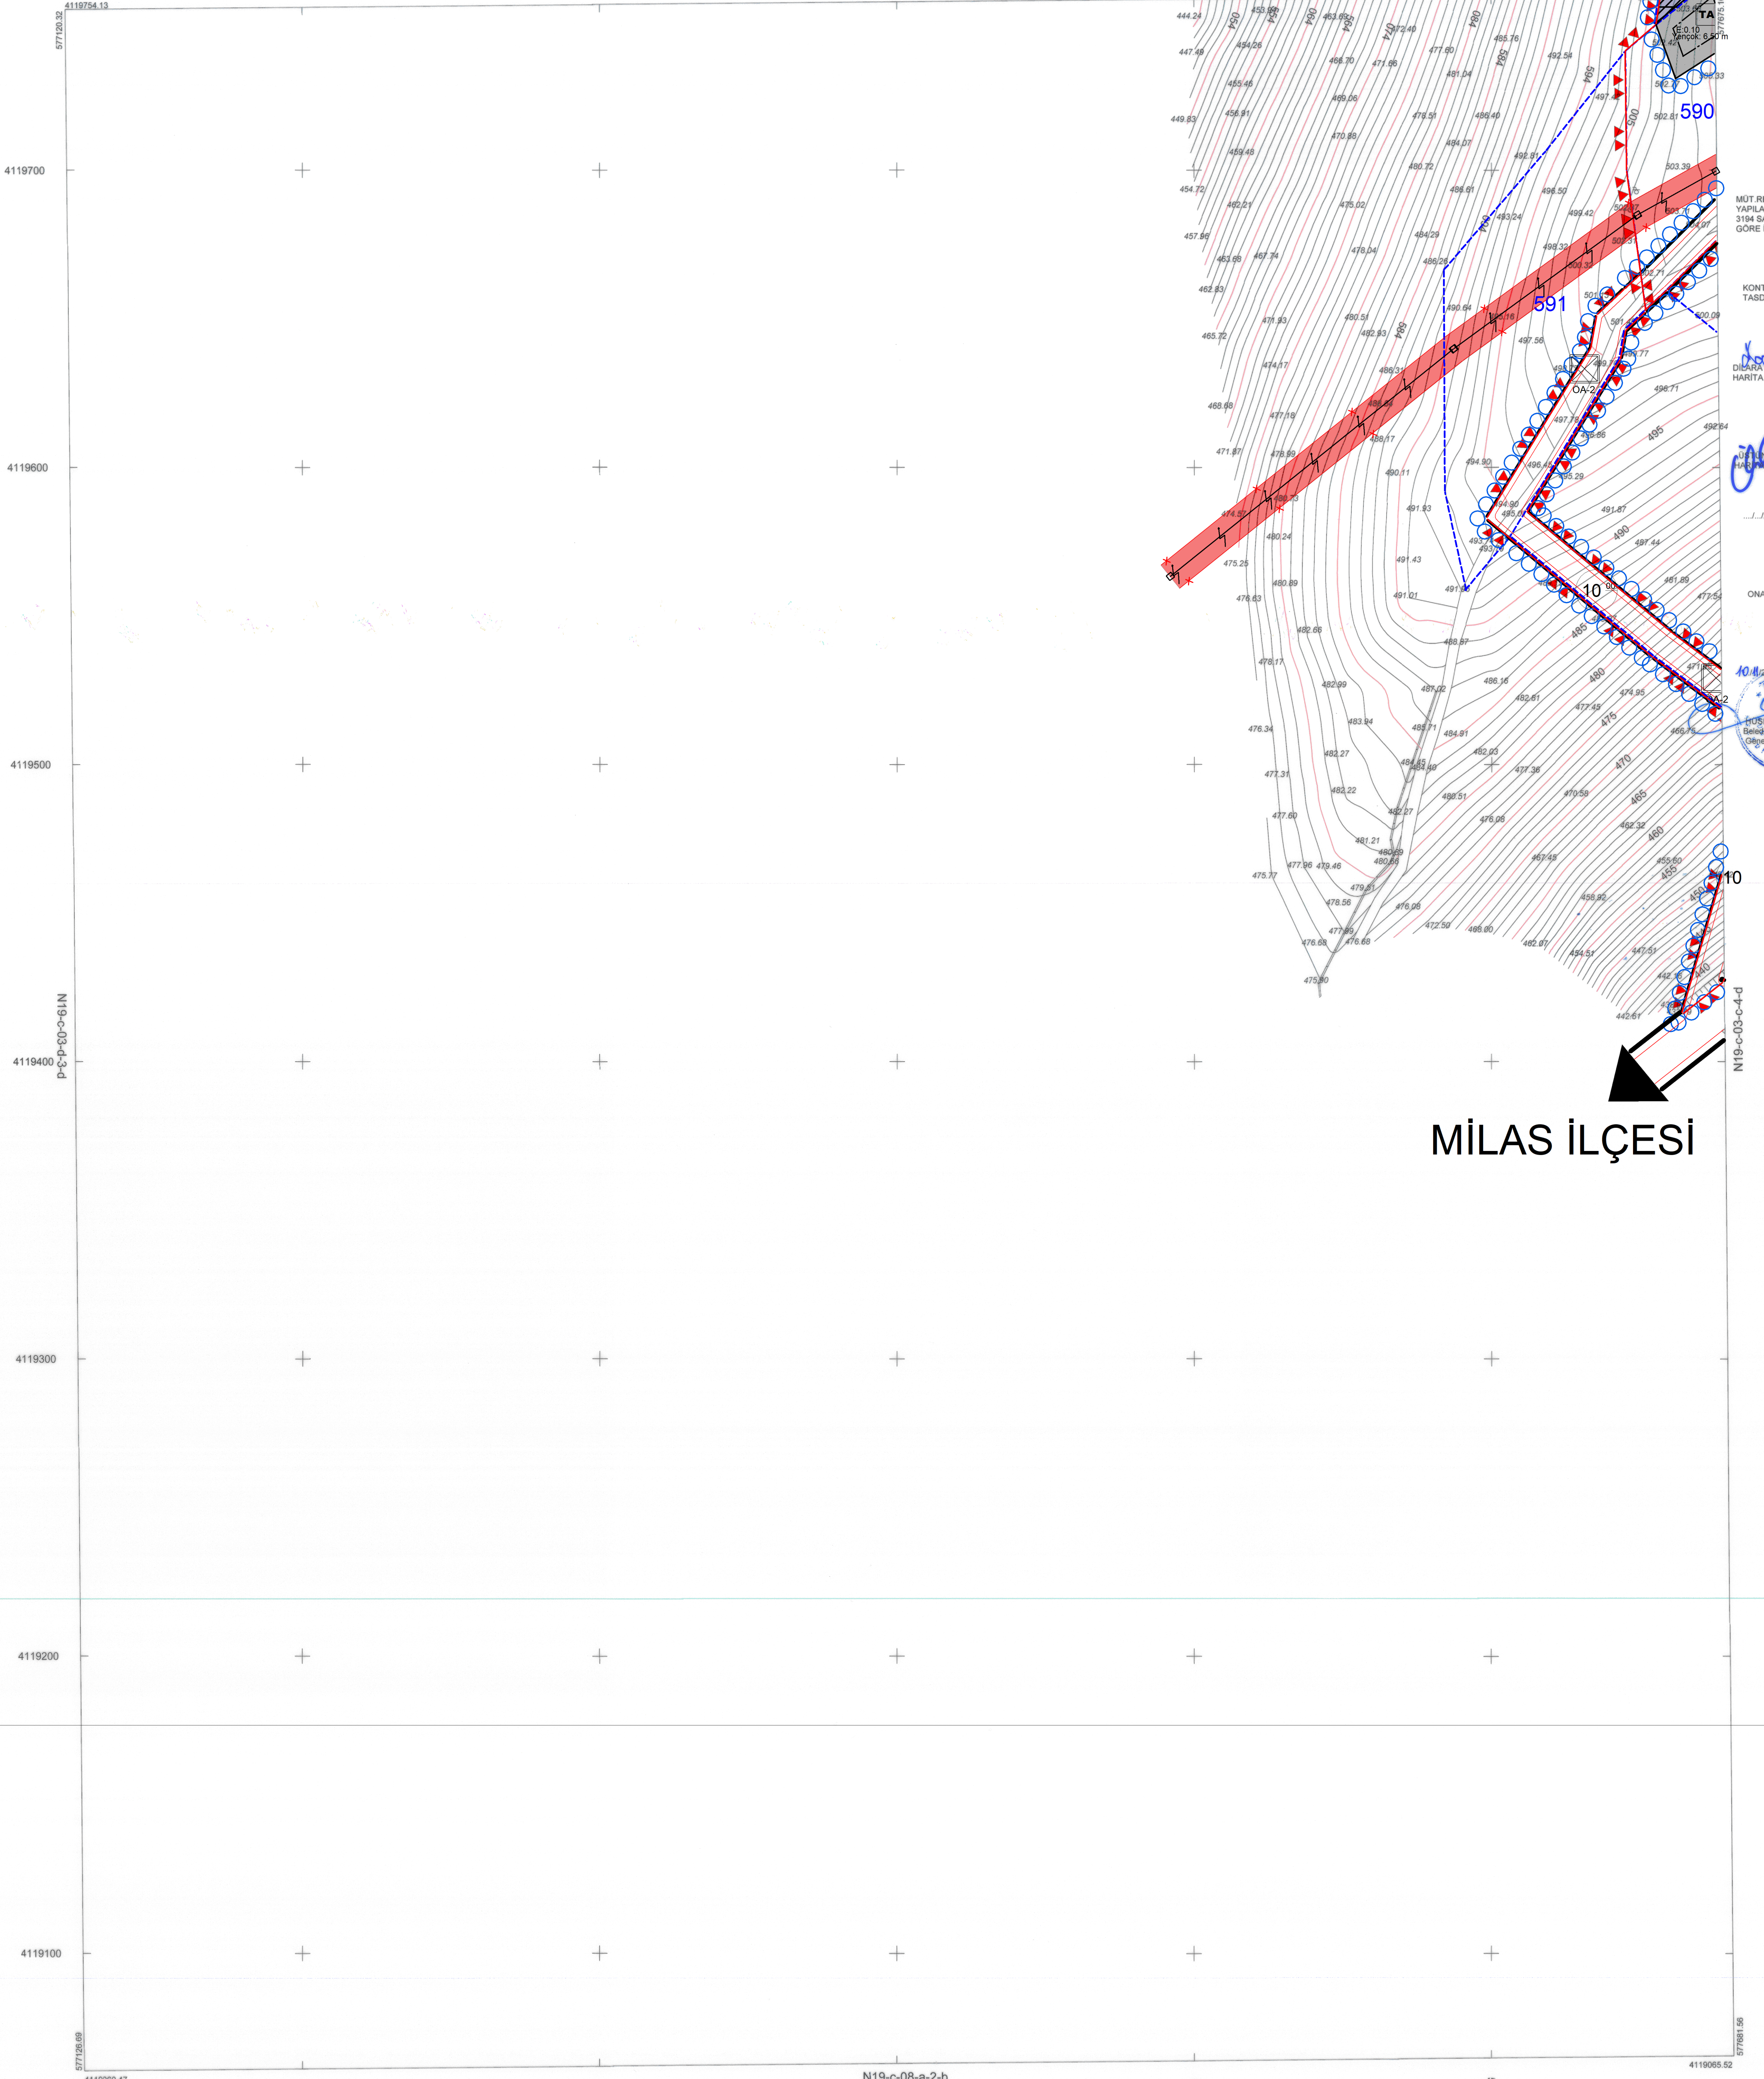

MÜT REFIK MUTLU TARAFINDAN  
YAPILAN 4 ADET 1/1000 ÖLÇEKLİ HARİTA  
3194 SAYILI KANUNUN 7/A MADDESİNE  
GÖRE İNCELENDİ VE ONANDI.

KONTROL  
TASDİK

DIŞARZI KOCACAK Z  
HARİTA MÜHENDİSİ

.../.../2018

ONAY

10/8/2018  
MÜHÜR

ELIPSOİD : GRS80  
DATUM : ITRF99  
BAŞLANGIÇ EPOKU : 2005  
PROJEKSİYON : UTM27-3

N19-c-08-a-2-b  
577400  
1:1000

MUTEAHHİT : REFIK MUTLU  
MESUL MUH : REFIK MUTLU  
TERSİMAT : REFIK MUTLU

*[Signature]*